



Boční umístění DZ dle TP 65:
 Nejmenší vodorovná vzdálenost bližšího okraje svislé značky, dopravního zařízení včetně jejich nosné konstrukce od vnějšího okraje zpevněné části krajnice, je 0,50 m; největší vzdálenost je 2,00 m. Ve výjimečných případech je možno v obci (na pozemní komunikaci bez krajnice) nejmenší vzdálenost snížit na 0,30 m.

DZ IZ5 a-b bude umístěno na začátku obytné zóny - v místě zpomalovacího polštáře.
 DZ IZ 8a-b bude umístěno na začátku zóny 30 - na úrovni začátku nájezdové rampy do zóny 30.

OBRAZÍŠTĚ - DOČASNĚ, PRO I. ETAPU VÝSTAVBY V RÁMCI STAVBY NÁVZDUŠNÍ II. ETAPY BUDE TOTO OBRAZÍŠTĚ ZRUŠENO A BUDE PŘELOUČENO 2 PODEPNÝMI PARKOVACÍMI STANAMI PRO OBČI A OBSEK


Legenda:

- Osa komunikace
- Betonová obruba tl. 15 cm; výška podsádky 0,12m
Obruba osazena bez přerušení
- Betonová obruba tl. 15 cm; snížená podsádka na 0,02m
Obruba osazena bez přerušení
- Betonová obruba tl. 8 cm; výška podsádky 0,12m
Obruba osazena bez přerušení
- Betonová obruba tl. 8 cm; snížená podsádka 0,00m/0,02m- dle sit.
Obruba osazena bez přerušení
- Betonová obruba tl. 8 cm; výška podsádky 0,12m
Obruba po 2m vždy přerušena na vzdálenost 0,1m
- Betonový vodící proužek
- Výška podsádky jednotlivých obrub
- Rampy
- Hranice stavebních úprav
- Hranice pozemků KN
- Slučková čára
- Vozovka, plná konstrukce - asfaltobeton
- Vozovka, napojení - asfaltobeton
- Vozovka (D1) - zámková dlažba tl. 100cm - bez fazet, světle šedá (přírodní)
- Víceúčelová plocha / Technologická dl. - drenážní dlažba tl. 80cm
- Parkoviště - zámková dlažba tl. 80cm
- Parkoviště - drenážní dlažba tl. 80cm
- Zpevněná plocha - drenážní dlažba tl. 80cm
- Vjezd (soukromý pozemek) - zámková dlažba tl. 100cm
- Vjezd - drenážní dlažba tl. 80cm
- Pochozí plocha / Chodník - zámková dlažba tl. 60cm
- Pochozí plocha / Chodník - předláždění
- Zpomalovací prvky / Nájezdové rampy - zámková dlažba tl. 80cm
- Zeleň (v prostoru PMK)
- Zeleň (soukromý pozemek)
- Nebezpečný povrch - šterkodrt / prané kamenivo
- Prvky pro nevidomé
- Umělá vodící linie
- Obratiště (dočasné) - ŽB silniční panel

Legenda inž. sítí - stávající:

- Plynovodní řad STL - stávající
- Sdělovací kabel - stávající podzemní
- Elektro NN - stávající nadzemní
- Elektro NN - stávající podzemní
- Vodovod - stávající
- Kanalizace dešťová - stávající

VÝŘEZ

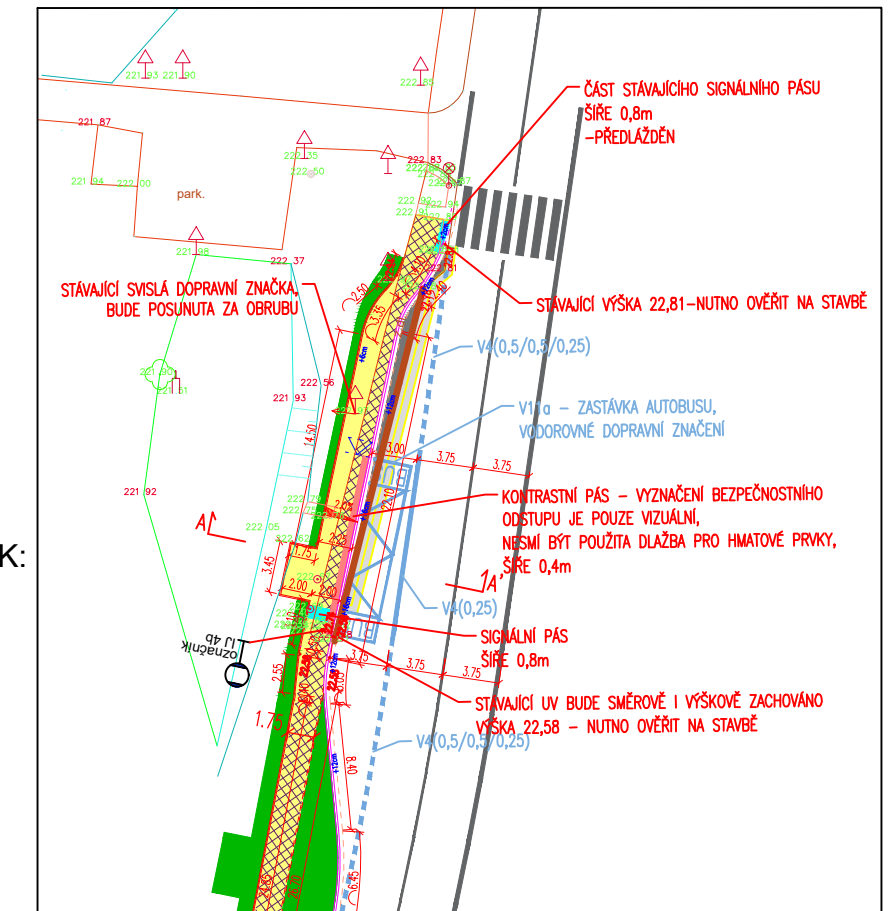

PŘÍKLADY HERNÍCH PRVKŮ A LAVIČEK:



Legenda stavebních objektů:

S013 Komunikace a zpevněné plochy

AUTORIZACE	ZODP.PROJEKTANT	PROFESE	VYPRACOVAL	Bc. JAN SKALA Tuněchodská 27, 530 02 MNĚTICE IČO 876 84 357, tel: 606 561 933
Ing.arch. Aleš Klose	Ing.arch. Aleš Klose	gen. projektant		
Ing. Jiří Cihlář	Bc. Jan Skala	doprava	Bc. Jan Skala	
MĚSTO: Sezemice	KRAJ: PARDUBICKÝ			FORMÁT: 4x A4
OBJEDNATEL: Rezidence Loučná s.r.o., Semtín 97, 533 53 Pardubice				MĚŘÍTKO: 1:500
AKCE : REZIDENCE LOUČNÁ - 1A. ETAPA				DATUM: IV/2022
Příloha: SITUACE DOPRAVNÍHO ŘEŠENÍ				STUPEŇ: DUR
				ČÍSLO ZAKÁZKY: 25/1/20
				ČÍSLO PŘÍLOHY: ČÍSLO PARE:
				C.5