


NÁVRH ŘEŠENÍ DOPRAVNÍ A TECHNICKÉ INFRASTRUKTURY M 1:1000

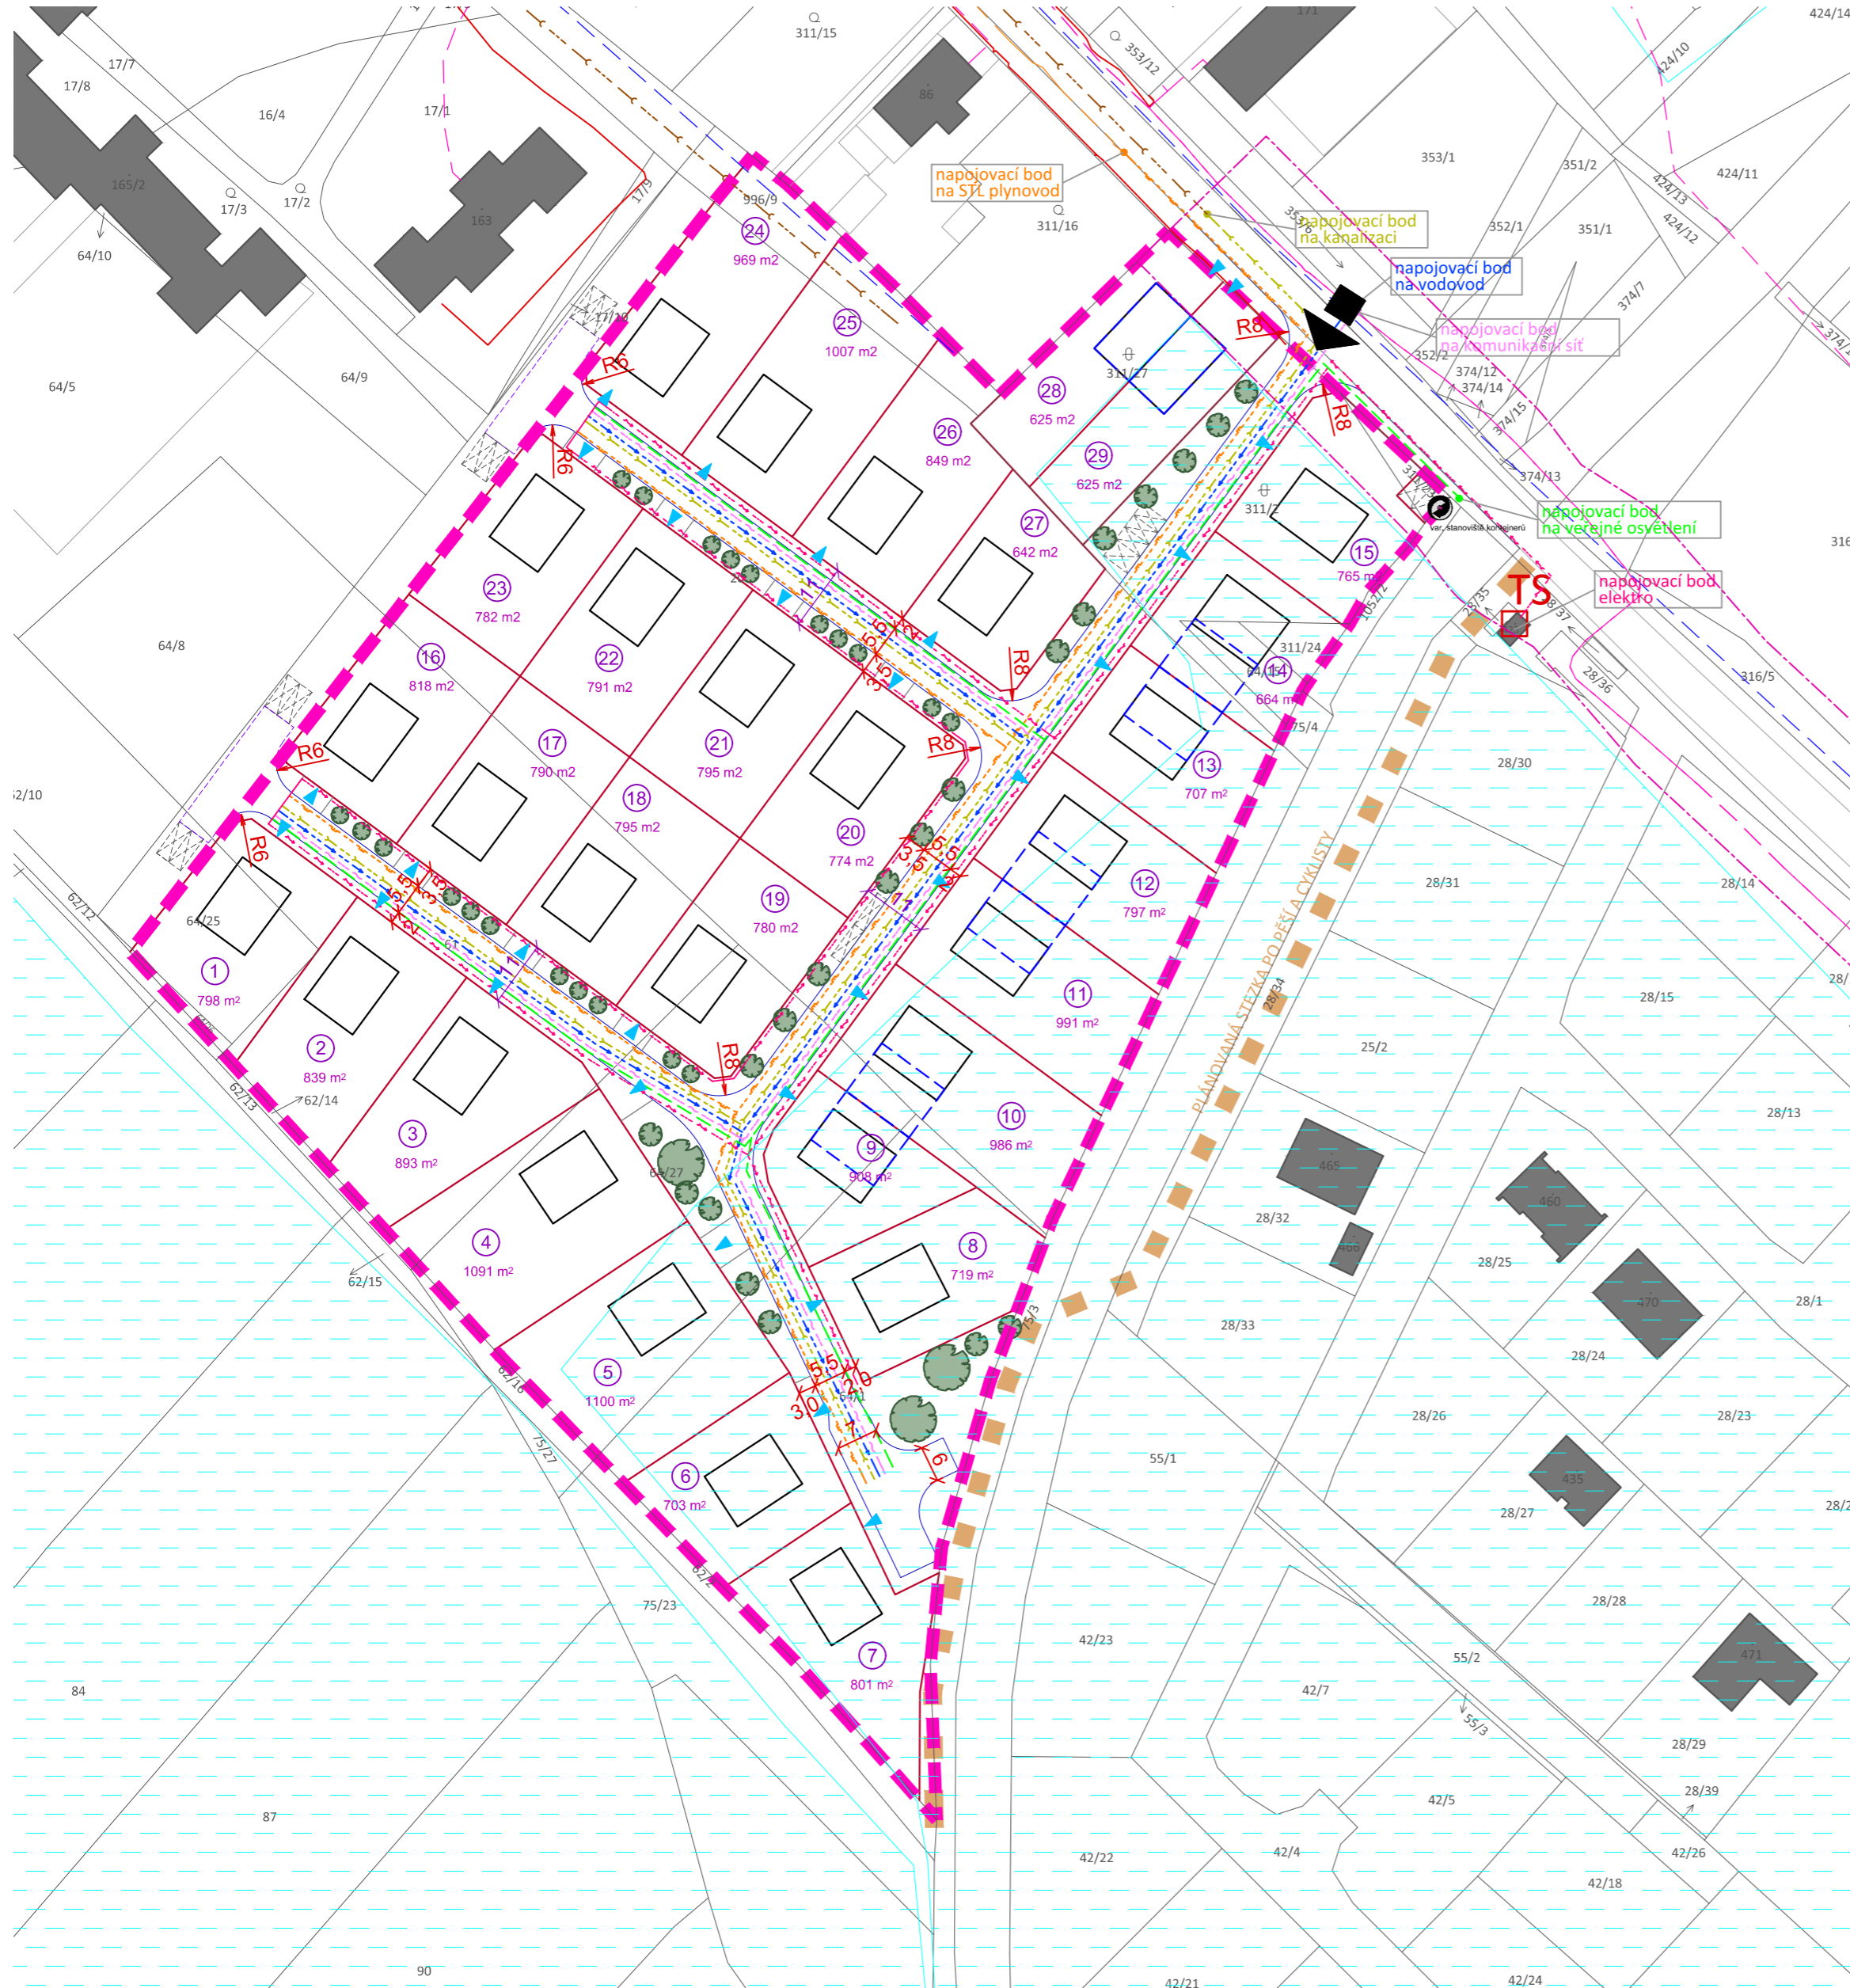

LEGENDA :

- hranice řešeného území
- hranice parcel dle KN + identifikace (p.č.)
- navržená parcelace
- označení navrhovaného pozemku RD
- orientační výměra pozemku RD
- objekt navrhovaného rodinného domu (půdorysné řešení je pouze informativní)
- vzrostlá zeleň - stromy, keře

DOPRAVA:

- | stav | návrh | |
|------|-------|---|
| | | dopravní napojení řešeného území |
| | | místní obslužná komunikace ve veřejném prostoru |
| | | plochy pro možné umístění odstavných stání |
| | | možné umístění vjezdu, vstupu na pozemek RD |
| | | cyklostezka |
| | | šíře uličního prostoru |
| | | silniční ochranné pásmo |

TECHNICKÁ INFRASTRUKTURA

- | stav | návrh | |
|------|-------|---|
| | | vodovod |
| | | kanalizace |
| | | plynovod STL |
| | | trafostanice |
| | | vedení elektro NN |
| | | síť elektronických komunikací |
| | | veřejné osvětlení |
| | | stanoviště kontejnerů na separovaný odpad |
| | | investice do půdy - plošné |

Pozn.: Trasy navržených inženýrských sítí jsou pouze orientační.



ÚZEMNÍ STUDIE DŘÍTEČ Lokalita a.11

| | |
|---|--|
| objednatel : | PharmDr. Vladimír Müller Rybova 1899/4, 500 09 Hradec Králové |
| pořizovatel: | Magistrát města Pardubice, Odbor hlavního architekta, Ing. Kamila Zárubová, referentka oddělení územního plánování, |
| zhotovitel : | Atelier AURUM s.r.o., Pardubice |
| projektant: | Ing. Pavel Petřů |
| zpracovatelský kolektiv : | Ing. arch. Dana Suchánková Ing. arch. Ivana Petřů |
| odborná spolupráce: | Ing. arch. Milan Košař - urbanisticko-architektonické řešení Ing. Radek Michlík - doprava |
| zakázka: 26/05 | datum : 03/2026 |
| NÁVRH ŘEŠENÍ DOPRAVNÍ A TECHNICKÉ INFRASTRUKTURY | |
| příl. č.: | B3 |



měřítko : 1 : 1000