


SITUACE DOPRAVNÍHO ZNAČENÍ

PŘÍJEZDOVÁ KOMUNIKACE DÉLKY 247 M

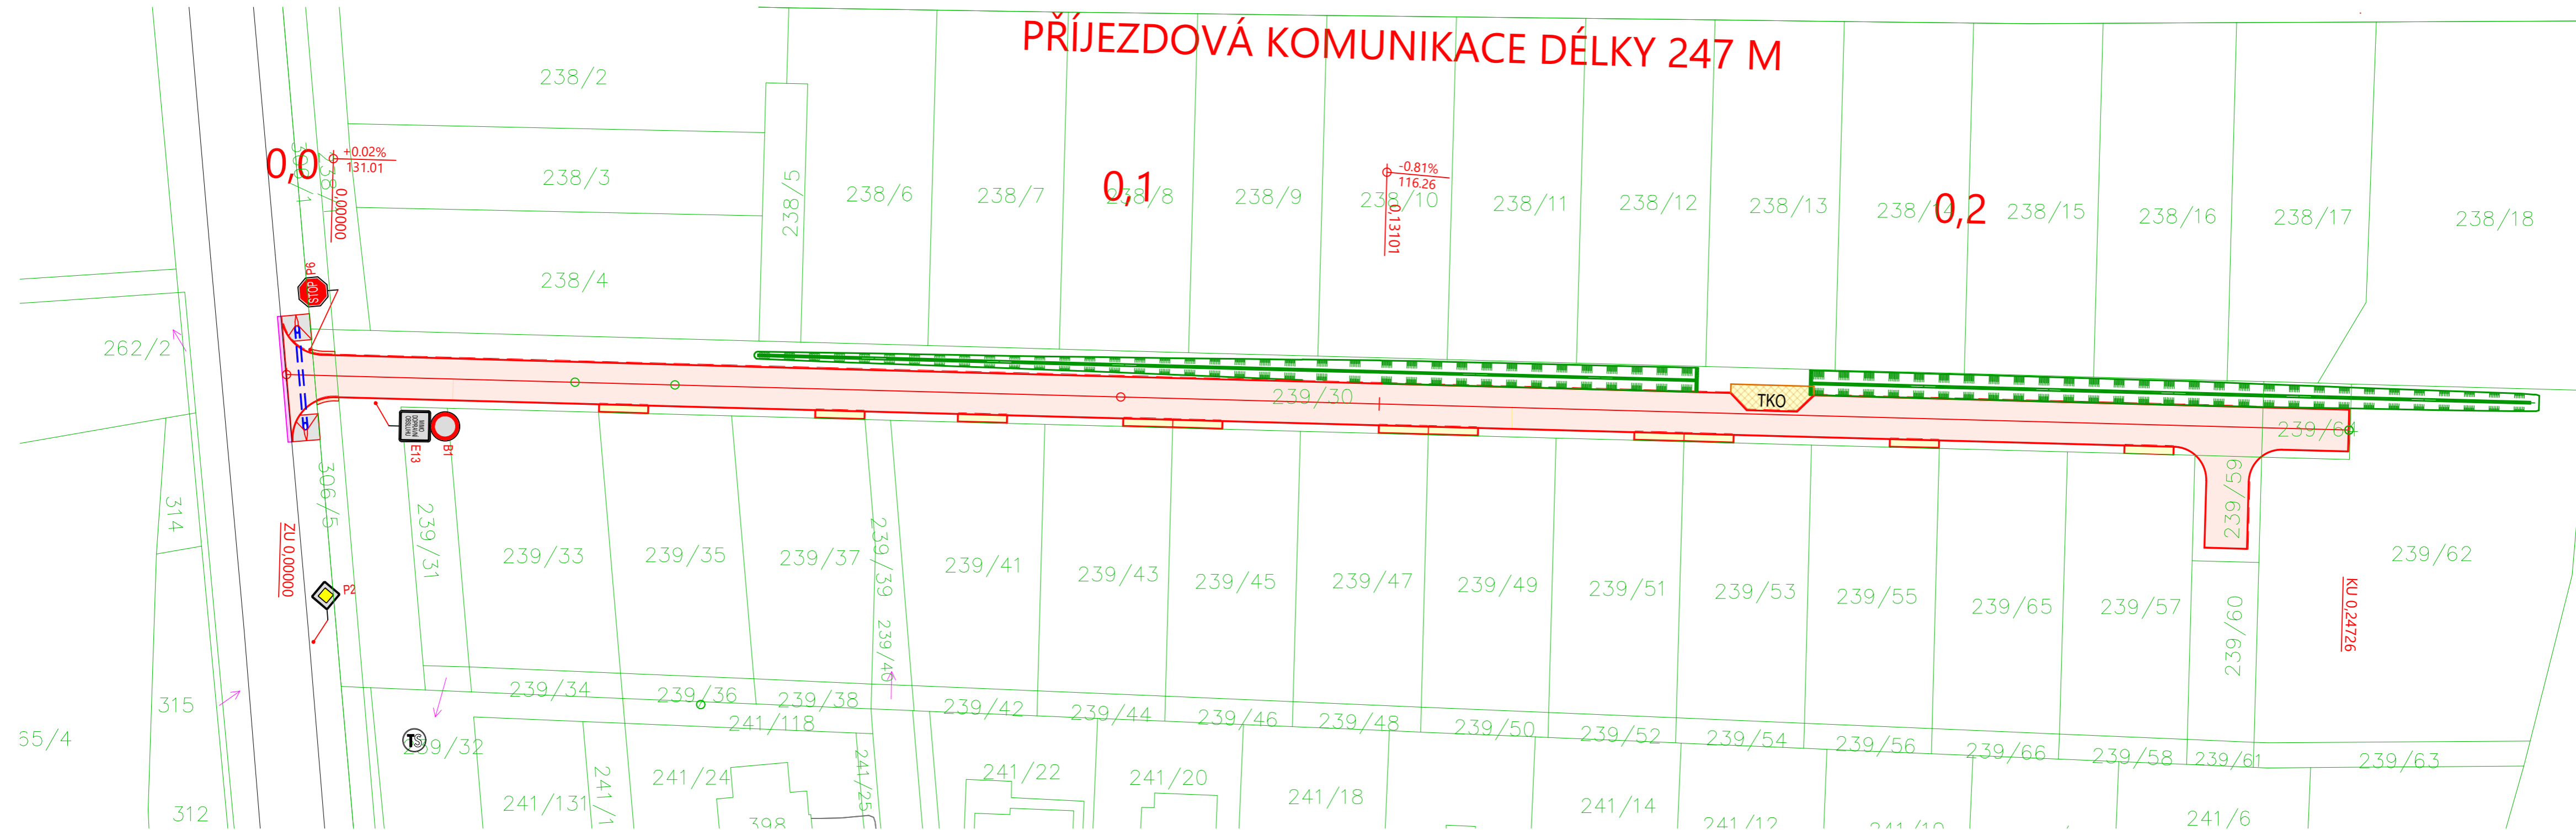

- NOVÝ STAV**
- SOUKROMÁ KOMUNIKACE - OSA
 - == BĚTONOVÁ OBRUBA 100/250/1000 MM PŘEVÝŠENÁ O 60 MM NAD ÚROVŇÍ KOMUNIKACE
 - == BĚTONOVÁ OBRUBA 100/250/1000 MM OSAZENÁ V ÚROVŇÍ KOMUNIKACE/VJEZDU
 - == BĚTONOVÁ OBRUBA 80/250/1000 MM OSAZENÁ V ÚROVŇÍ ZPEVNĚNÉ PLOCHY
 - == PROPUSTEK DN 400 MM
 - == NAPOJENÍ NA STÁVAJÍCÍ STAV
- STÁVAJÍCÍ STAV**
- HRANY ZPEVNĚNÝCH PLOCH
 - TTTTT SVAHOVÁNÍ

- NÁVRH POVRCHY**
- SOUKROMÁ KOMUNIKACE
 - ZPEVNĚNÁ PLOCHA PRO UMÍSTĚNÍ KONTEJNERŮ TKO
 - VJEZDY NA JEDNOTLIVÉ PARCELY
 - ODLÁŽDĚNÍ LOMOVÝM KAMENEM DO BETONU
 - VAROVNÝ PÁS - DOPLNĚNÍ STÁVAJÍCÍ STEZKY PRO CHODCE A CYKLISTY
 - NAPOJENÍ NA STÁVAJÍCÍ STAV - VIZ. POZNÁMKA

- KATASTR NEMOVITOSTÍ**
- HRANICE PARCEL/OBJEKTŮ
 - 735/6 PARCELNÍ ČÍSLO

- DOPRAVNÍ ZNAČENÍ**
- NOVÉ SVISLÉ DOPRAVNÍ ZNAČKY

POZNÁMKY:
 V koordinacním situačním výkresu jsou znázorněny svislé dopravní značky C9a a C9b, řešící křížení navrhované komunikace se stezkou pro chodce a cyklisty. Pro potřeby stanovení místní úpravy provozu byly tyto dopravní značky z dokumentace vypuštěny, neboť stezka pro chodce a cyklisty v současné době není realizována. Osazení výše uvedených dopravních značek bude řešeno a stanoveno v rámci samostatné související projektové dokumentace, která se bude zabývat návrhem stezky pro chodce a cyklisty. V rámci projednávání byl vznesen požadavek, aby dopravní značky C9a a C9b byly v budoucnu osazené ve zmenšené velikosti; tento požadavek bude v rámci uvedené projektové dokumentace zohledněn.

Hůrka 54, 530 02 Pardubice
IČ: 04591305, DIČ: CZ04591305

projektoval: Bc. Lucie Kušťová	vypracoval: Bc. Lucie Kušťová	kontroloval: Bc. Lucie Kušťová	dokumentace: ZSPD číslo zakázky: 2170915 datum: 01 - 2019 měřítko: 1 : 500 formátů: 3 x A4 změna: 08 - 2024
stavěbník: PROREALSTAV s.r.o., Radoušova 1420, Chrudim, 537 01			část: C
zakázka: Zasířování, výstavba rodinných a řadových domků Mikulovice V Loučkách			č. přílohy: 4.2
objekt: C SITUACNÍ VÝKRESY			č. výřezu: 4.2
výkres: SITUACE DOPRAVNÍHO ZNAČENÍ			