


I/36 PARDUBICE, TRNOVÁ - FÁBLOVKA - DUBINA  
 SO 150.3 DOPRAVNÍ ZNAČENÍ - MĚSTO PARDUBICE  
 SITUACE DZ (KM 1,700 - KM 1,900), M 1:500

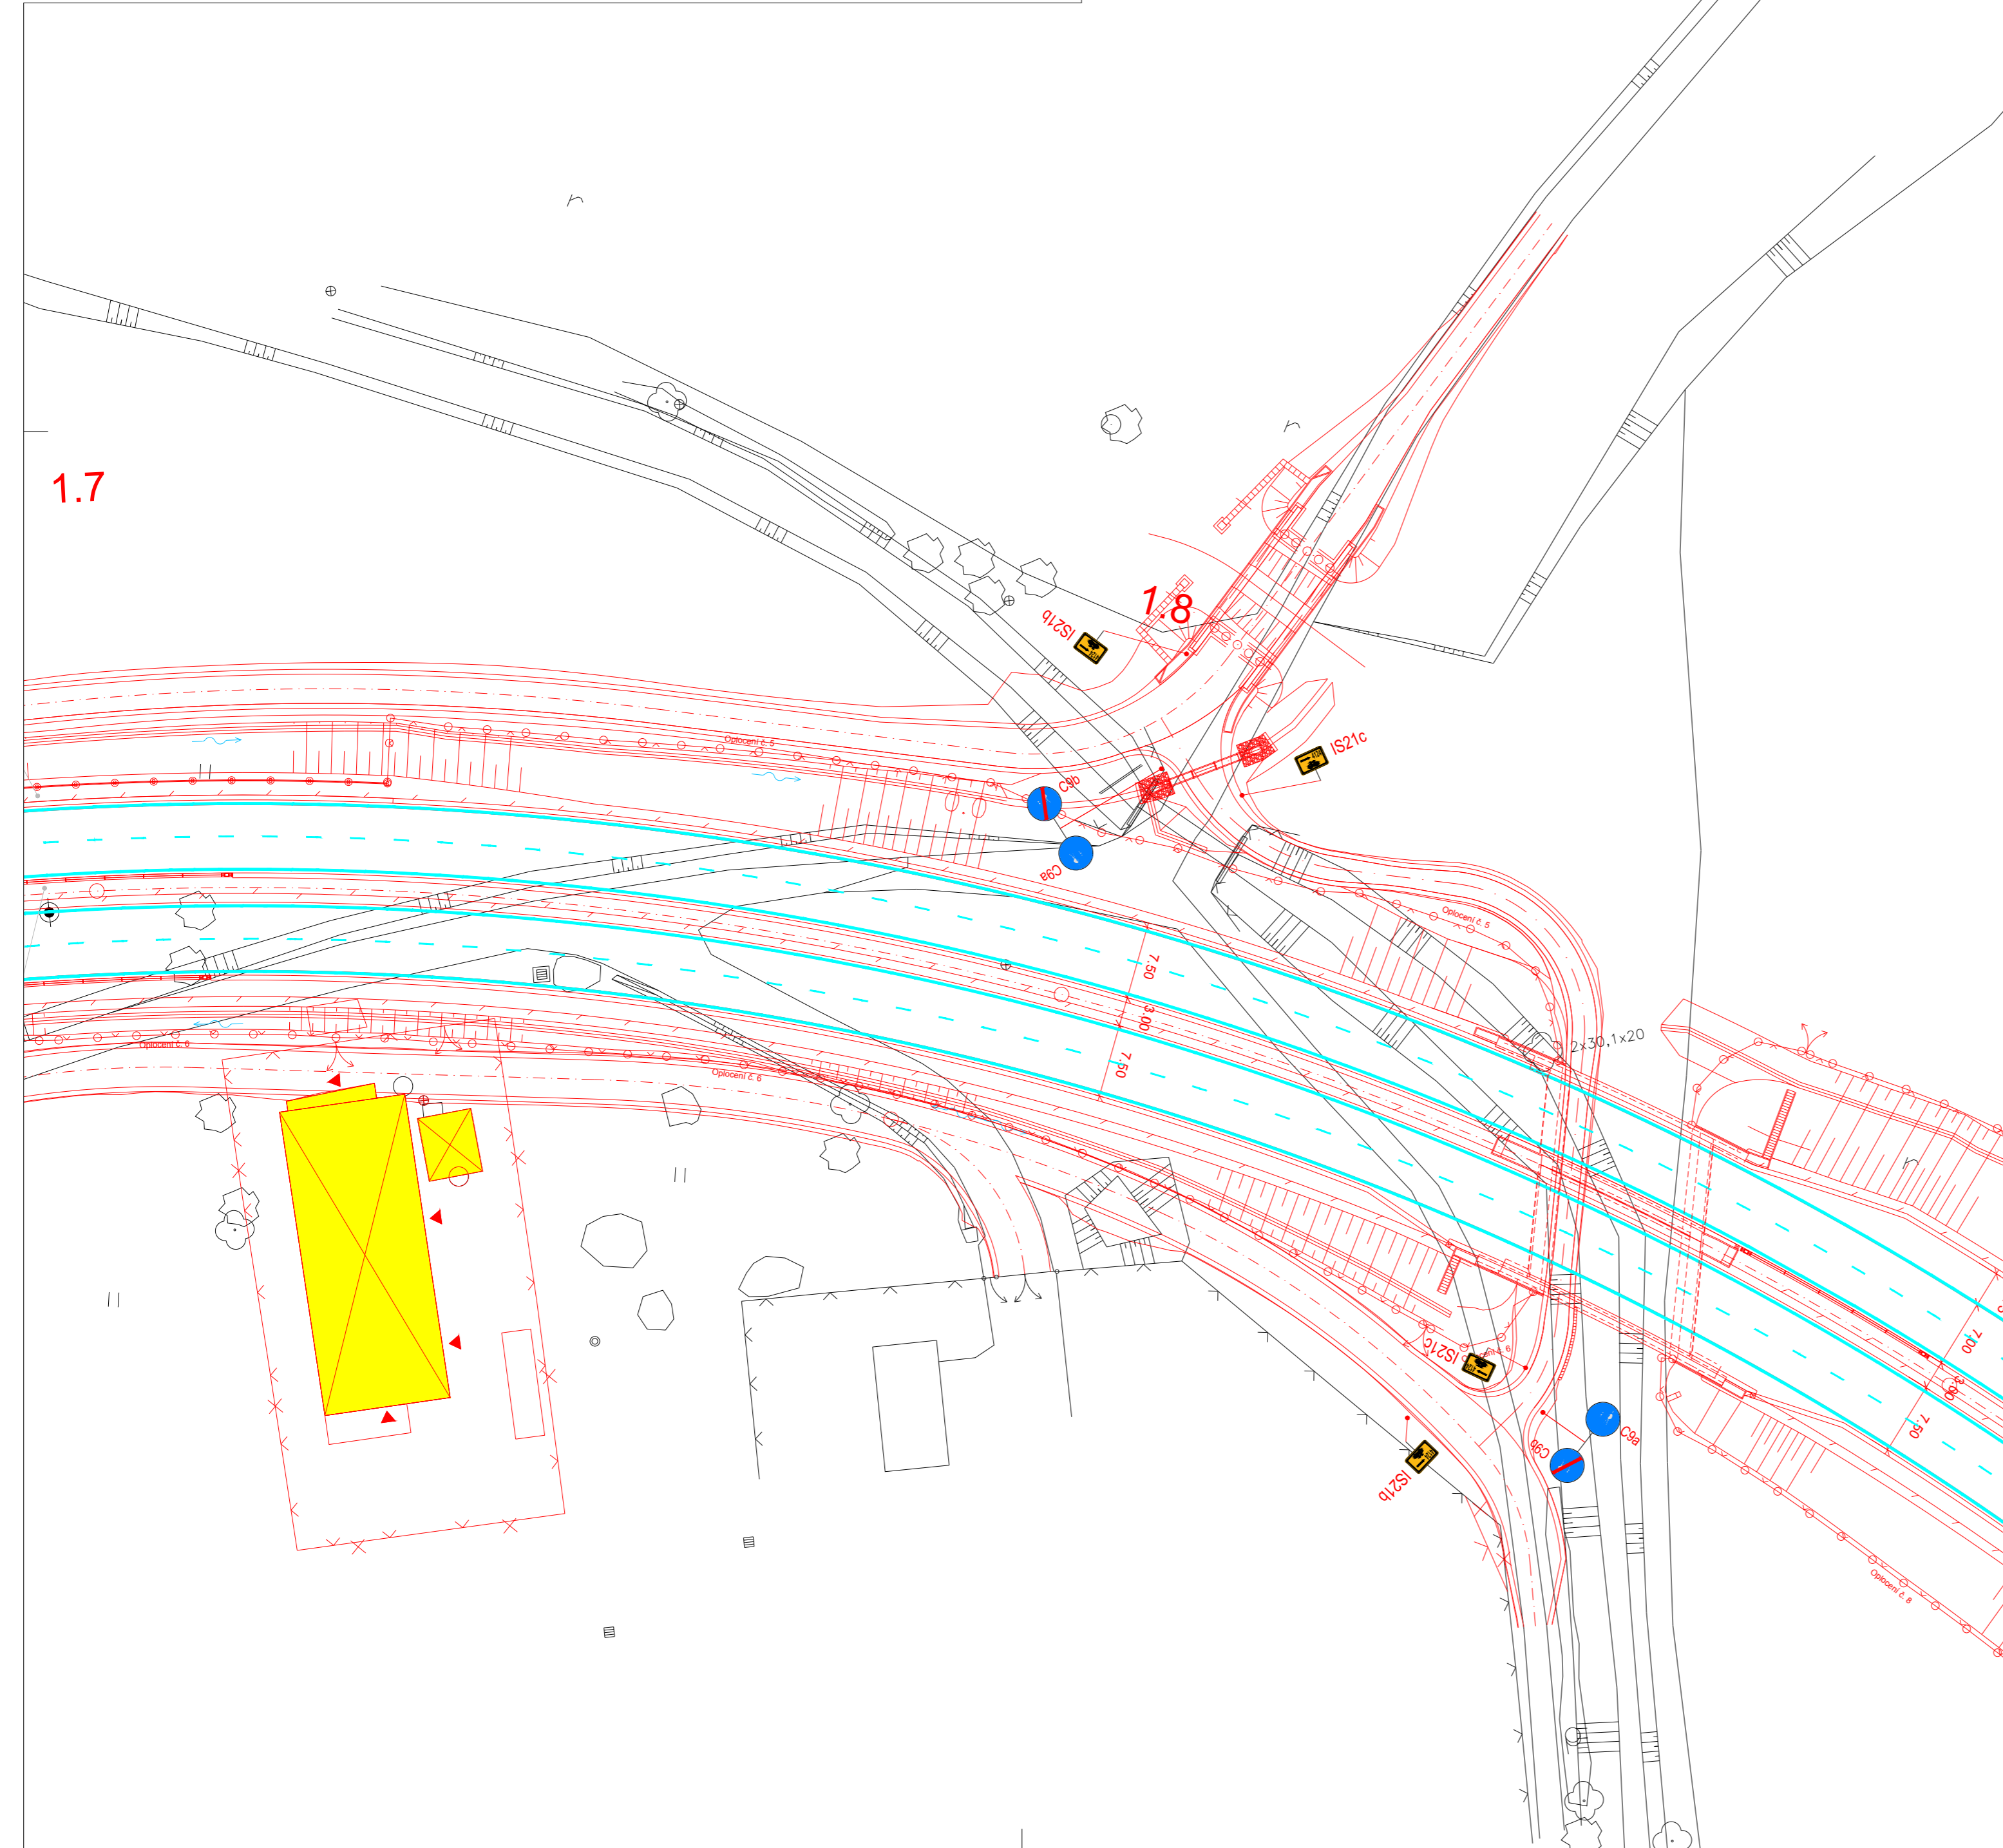

LEGENDA:

- NAVRHOVANÉ HRANY
- STÁVAJÍCÍ HRANY
- V4 (0,125) VDZ - NÁVRH
- VDZ NAVRHOVANÉ V RÁMCI JINÝCH SO
- 70 B20a SDZ - NÁVRH
- C4a SDZ STÁVAJÍCÍ NAVRHOVANÉ V RÁMCI JINÝCH SO
- P3 SDZ STÁVAJÍCÍ - RUŠENÉ

a			
b			
c			
č	Text změny - odůvodnění	Datum	Podpis

Název stavby: <b>I/36 PARDUBICE, TRNOVÁ-FÁBLOVKA-DUBINA</b>	Číslo objektu: <b>SO 150.3</b>
--	-----------------------------------

Objednatel stavby: ŘEDITELSTVÍ SILNIC A DÁLNIC ČR Na Pankráci 546/56, 140 00 Praha 4 IČO: 659 93 390 DIČ: CZ659 93 390	 <b>ŘEDITELSTVÍ SILNIC A DÁLNIC ČR</b>
Razítko:	
Kontroloval:	
Datum:	
Podpis:	

Zhotovitel stavby: <b>SPOLEČNOST PRO SV OBCHVAT PARDUBIC</b>  HOCHTIEF CZ a. s. Plzeňská 16/3217, 150 00 Praha 5 IČO: 466 78 468 DIČ: CZ466 78 468  DOPRASTAV a. s. Drieňová 27, 826 56 Bratislava, Slovenská republika IČO: 313 33 320 DIČ: 20203 72 497  SILNICE ČÁSLAV, s.r.o. Zbraslavice č.p. 2, 285 21 Zbraslavice IČO: 284 47 085 DIČ: CZ284 47 085	  
Razítko:	
Kontroloval:	
Datum:	
Podpis:	

Koordínátor RDS: SAGASTA s.r.o. Novodvorská 1010/14, 142 00 Praha 4 IČO: 045 98 555 DIČ: CZ045 98 555	
Razítko:	
Kontroloval:	
Datum:	
Podpis:	

Zpracovatel RDS: SAGASTA s.r.o. Novodvorská 1010/14, 142 00 PRAHA 4 IČO: 045 98 555 DIČ: CZ045 98 555		JTSK Bpv		
ODPOVĚDNÝ PROJEKTANT ING. ROMAN KREJČÍ	VYPRACOVAL ING. ROMAN KREJČÍ	KONTROLA ING. PETR PACÁK	HIP ING. PETR PACÁK	ČÍSLO SOUPRAVY
PODPIS	PODPIS	PODPIS	PODPIS	ČÍSLO ZAKÁZKY 122 081
<b>I/36 PARDUBICE, TRNOVÁ-FÁBLOVKA-DUBINA</b>				DOKUMENTACE RDS
<b>SO 150.3 DOPRAVNÍ ZNAČENÍ (město Pardubice)</b>				MĚŘÍTKO 1:500
<b>SITUACE DZ (km 1,700 - km 1,900)</b>				DATUM 01/2023
NÁZEV STAVEBNÍHO OBJEKTU				POČET FORMÁTŮ 6xA4
PRÍLOHA				STAVEBNÍ OBJEKT <b>150.3</b>
DOKUMENTACE LZE UŽÍVAT POUZE VE SMYSLU PŘÍSLUŠNÉ SMLOUVY O DÍLO, VÝKRES, ČI JEHO ČÁST, MŮŽE BÝT KOPÍROVAN NEBO JINÝM ZPŮSOBEM ROZŠÍŘOVAN POUZE PO PŘEDCHOZÍM SOUHLASU SAGASTA s.r.o.				ČÍSLO PŘÍLOHY <b>04</b>