

**Magistrát města Pardubic**  
**Odbor dopravy**  
**Bc. Jiří Kříž**  
**nám. Republiky 12**  
**530 21 Pardubice**

**Váš dopis /ze dne**  
MmP 87225/2024

**Naše č. j.**  
SUSPK/6168/2024

**Vyřizuje**  
Cablková

**V Pardubicích dne**  
21.6.2024

Stanovisko k částečné uzavírce (kyvadlová doprava), úplné uzavírce a přechodné úpravě provozu silnice III/32256 v Moravanech – oprava silnice

Pardubický kraj je vlastníkem silnic II. a III. třídy na území Pardubického kraje a zároveň je i vlastníkem silničních pozemků pod těmito dopravními stavbami. Správa a údržba silnic Pardubického kraje je zřízena Pardubickým krajem a na základě zřizovací listiny ve vymezeném rozsahu hospodaří s tímto majetkem.

**Uzavřený úsek silnice:**

- I. **úsek**– Moravany, Komenského od č.p. 94 (za vjezdem pro zásobování prodejny potravin) po křižovatku se silnicí III/32248
- II. **úsek** - Moravany, Komenského od č.p. 128 u nadjezdu přes ČD - po č.p. 119 (za vjezdem do sportovního areálu)

**Důvod úplné uzavírky : Oprava povrchu silnice III/32256**

**Termín uzavírky : dle přiloženého harmonogramu**

- I. **Úsek - 15.07. – 04.08. 2024, úplná uzavírka 19.07. –02.08.2024 (2-3 dny v termínu)**
- II. **Úsek – 05.08 – 17.08 .2024, úplná uzavírka 13.08. –16.08. 2024 (2 dny v termínu)**

**Žadatel :** HOLD, s.r.o., Orel 35, 538 21 Orel, IČO: 45538425sova 1697, Pardubice 530 02,  
IČ: 421 96 868

Zodpovědná osoba : Martin Hrdlička, tel. 724 945 271

**Objízdná trasa:** dle přiložené situace

**I. úsek**

**Pro OA:** Moravany – III/32262 – III/32256- III/32247 – Moravanský – Kostěnice – III/32246 – Hr. Týnec – I/17 Čankovice – III/32256 a zpět

**Pro NA:** - Moravany – III/32256 – Dolní Roveň – II/322 – Vysoká u Holic - I/35 Zámrsk – I/17 – Hr. Týnec – III/32246 a zpět

**II. úsek**

**Pro OA:** Moravany – III32247 – Moravanský – Kostěnice – III/32246 – III/32248 – Moravany a zpět

**Pro NA:** **Moravany** – III/32256 – Dolní Roveň – II/322 – Vysoká u Holic – I/35 – Zámrsk – I/17 – Čankovice – III/32256 – Moravany a zpět

**Správa a údržba silnic Pardubického kraje souhlasí s úplnou uzavírkou, přechodnou úpravou provozu a objízdnou trasou za okres Pardubice a Chrudim z důvodu opravy povrchu silnice III/32256 v průtahu obcí Moravany za podmínek :**

- Uzavírka bude povolena rozhodnutím silničního správního úřadu, bude vydáno stanovení přechodné úpravy provozu.


- Při uzavírce budou dodrženy podmínky dané v ustanovení § 24 „omezení obecného užívání uzavírkami a objížďkami“ zák. č. 13/97 Sb. o pozemních komunikacích , zvláště pak odst. 2, 6, 7, 8.
- Žadatel zabezpečuje dopravní označení uzavírky a objížďky na svůj náklad a odpovídá za jeho stav po dobu trvání uzavírky.
- Náhrada případných následných škod se uskuteční na náklad žadatele o uzavírku a objížďku.
- Požadujeme, aby před zahájením uzavírky provedl žadatel kontrolu a dokumentaci stavebního stavu komunikací, po kterých bude vedena objízdná trasa. Způsob a termín případných oprav bude dohodnut se zástupci SÚS Pk po ukončení uzavírky a následné kontrole objízdných tras.


S pozdravem

Bc. Nikola Volná  
Vedoucí oddělení majetkové správy Pardubice


Příloha : situace DIO  
harmonogram stavebních prací



ZODP.PROJEKTANT	KRESLIL	KONTRLOVAL	 DZ Stavební s.r.o. e-mail: dzs@dz-stavebni.cz
	Ing. Roman Michek	Tomáš Pilar	
Investor: Správa a údržba silnic Pardubického kraje			FORMÁT: A3
AKCE: Oprava povrchu silnice III/32256 Moravany			MĚŘITKO: DATUM: 14.6. 2024
OBSAH: Situace DIO - 1/11 (celková situace)			ZAKÁZKA : Č.VÝKR.: PARÉ Č.:

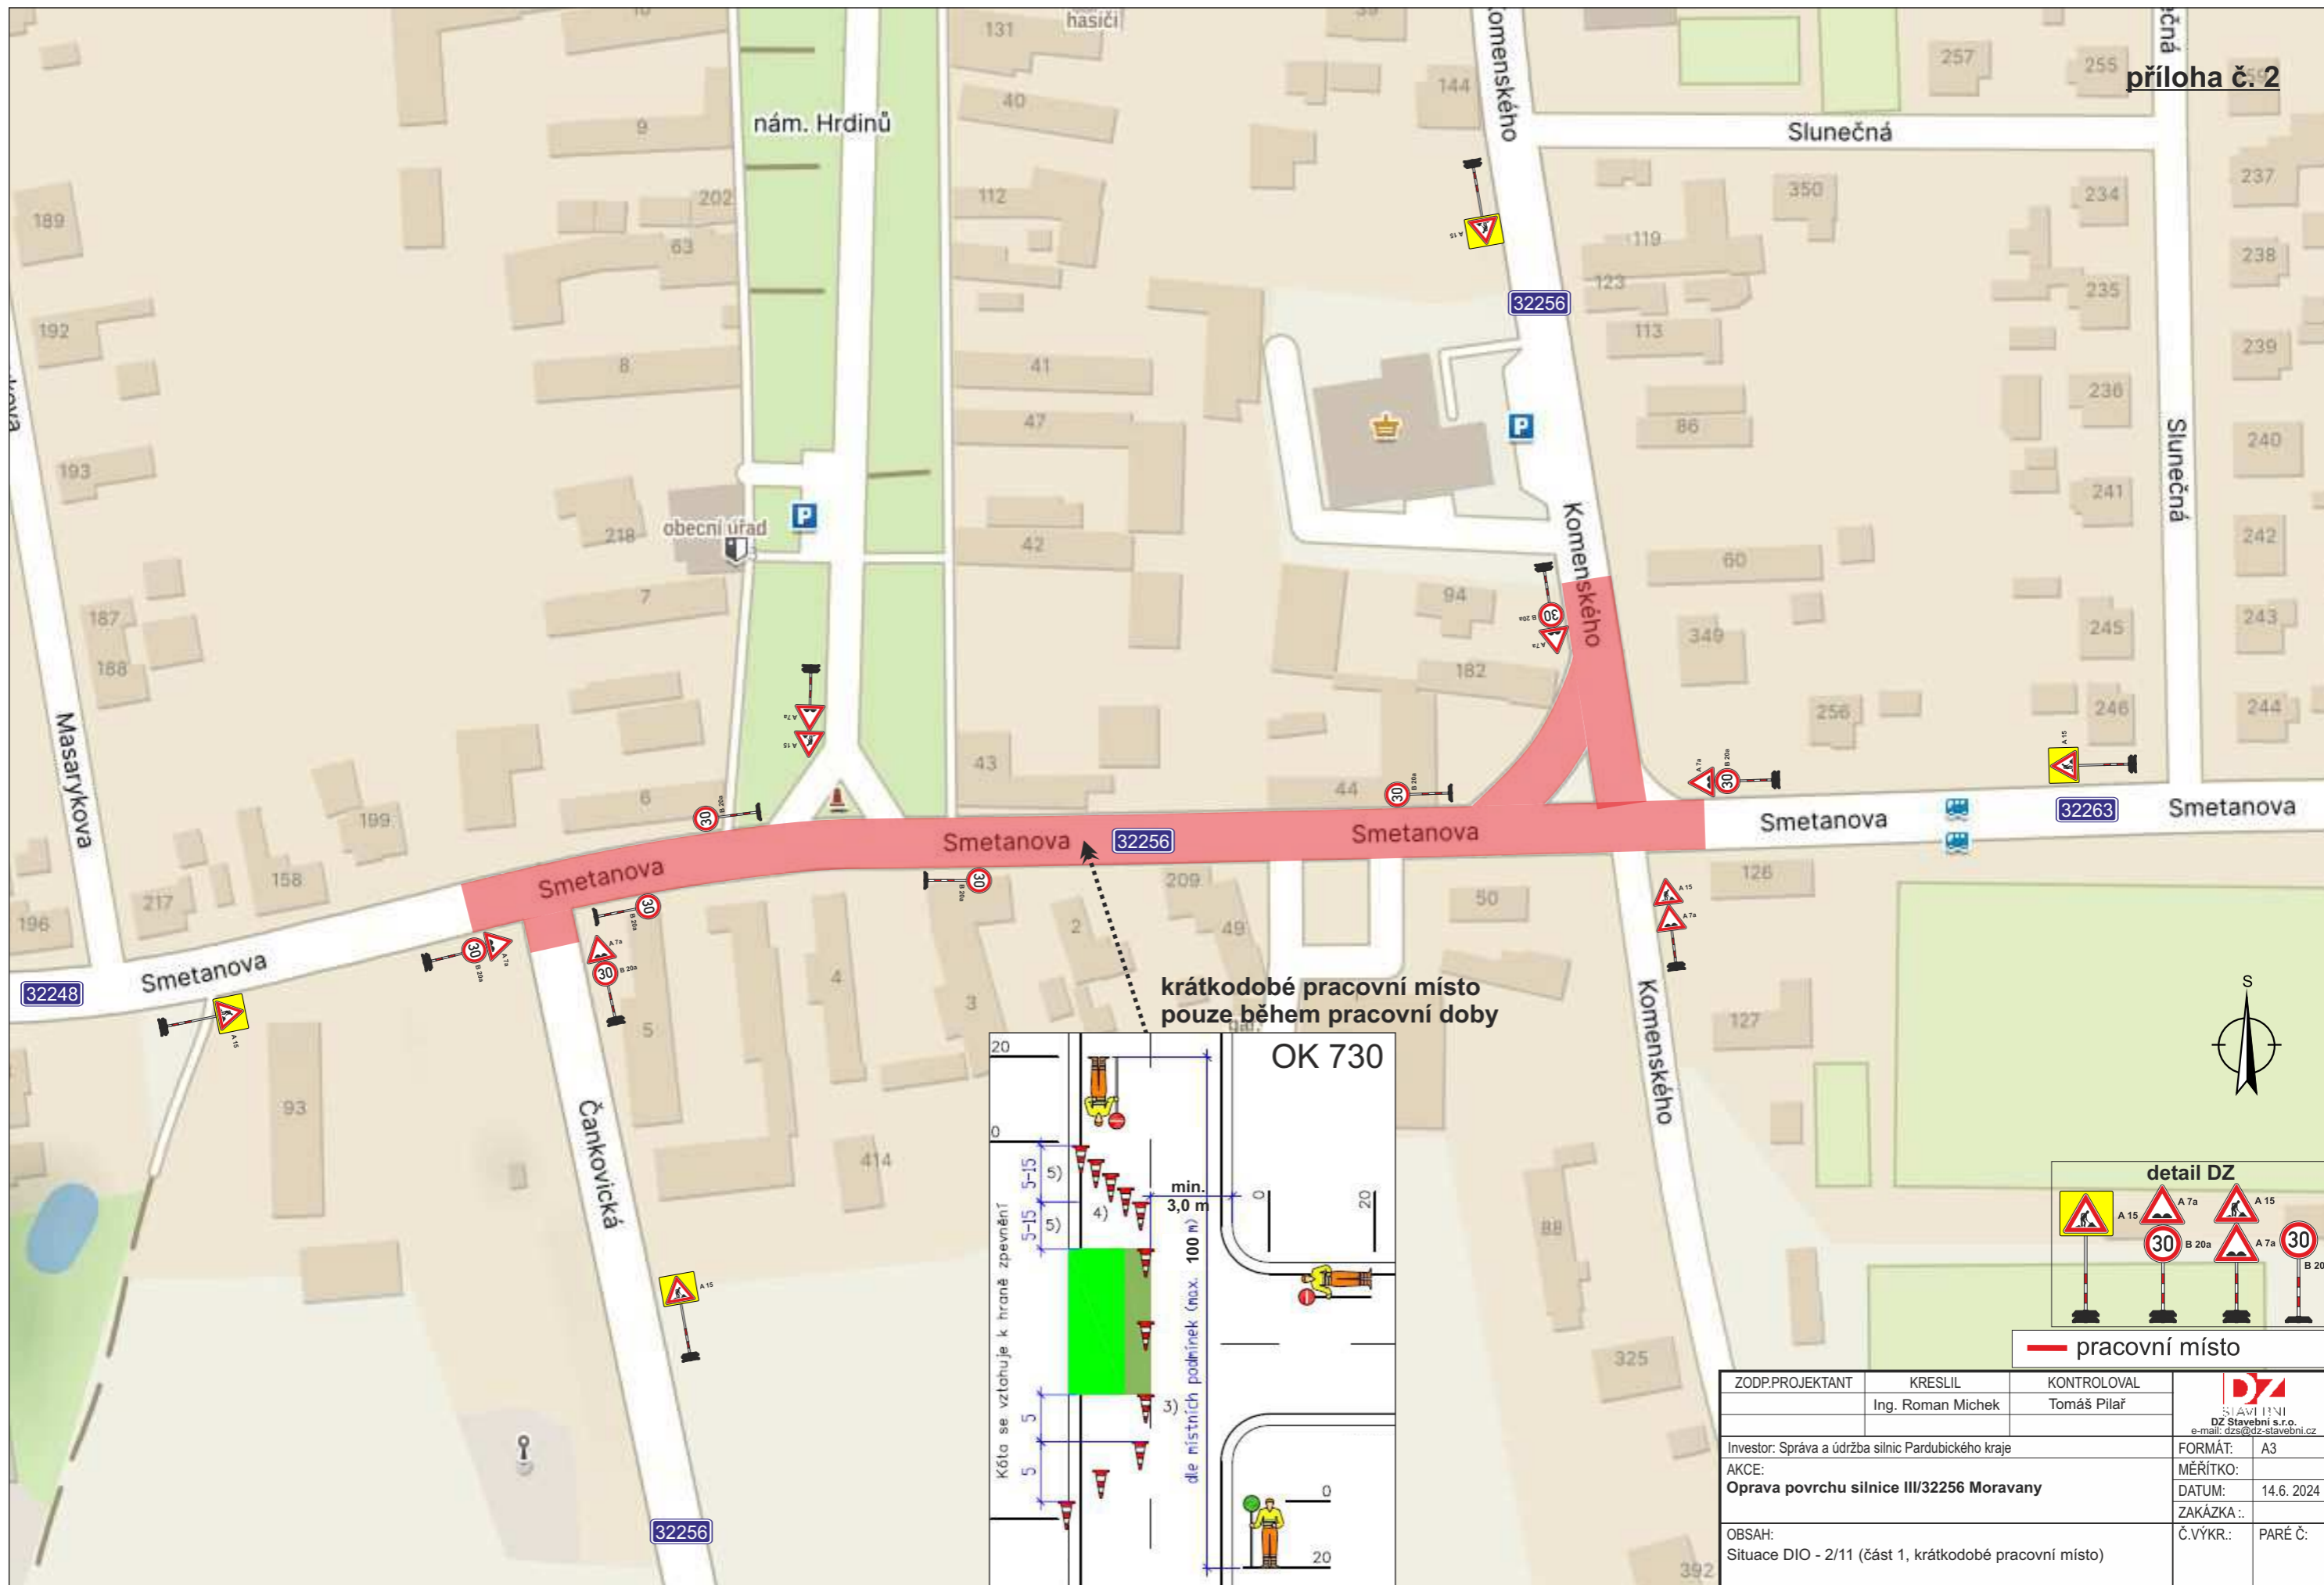

krátkodobé pracovní místo  
pouze během pracovní doby

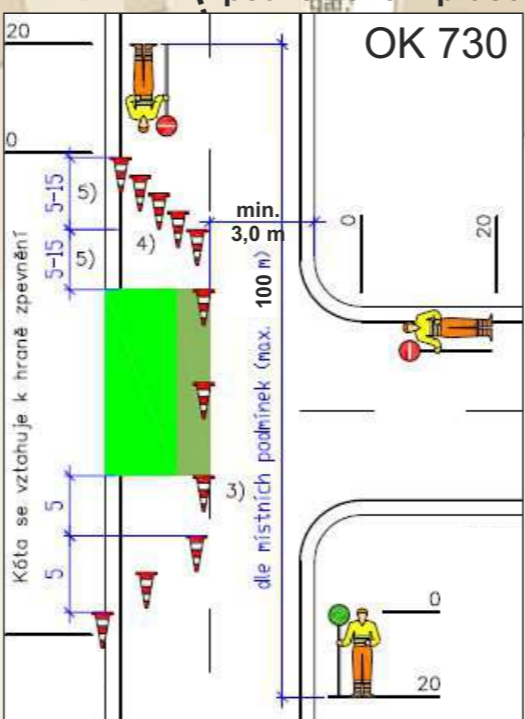


ZODP.PROJEKTANT	KRESLIL	KONTRLOVAL	<p>STAVEBNÍ DZ Stavební s.r.o. e-mail: dzs@dz-stavebni.cz</p>
	Ing. Roman Michek	Tomáš Pilař	
Investor: Správa a údržba silnic Pardubického kraje	FORMÁT: A3		
AKCE: Oprava povrchu silnice III/32256 Moravany	MĚŘÍTKO: 14.6.2024		
OBSAH: Situace DIO - 2/11 (část 1, krátkodobé pracovní místo)	ZAKÁZKA: Č.VÝKR.: PARÉ Č.		






- - - objízdná trasa OA
- - - objízdná trasa NA
- pracovní místo

ZODP.PROJEKTANT	KRESLIL	KONTROLOVAL	
	Ing. Roman Michek	Tomáš Pilař	
Investor: Správa a údržba silnic Pardubického kraje			FORMÁT: A3
AKCE: Oprava povrchu silnice III/32256 Moravany			MĚŘITKO: 14.6.2024
OBSAH: Situace DIO - 4/11 (část 1, uzavírka, detail Moravany)			ZAKÁZKA.: Č.VÝKR.: PARÉ Č.:

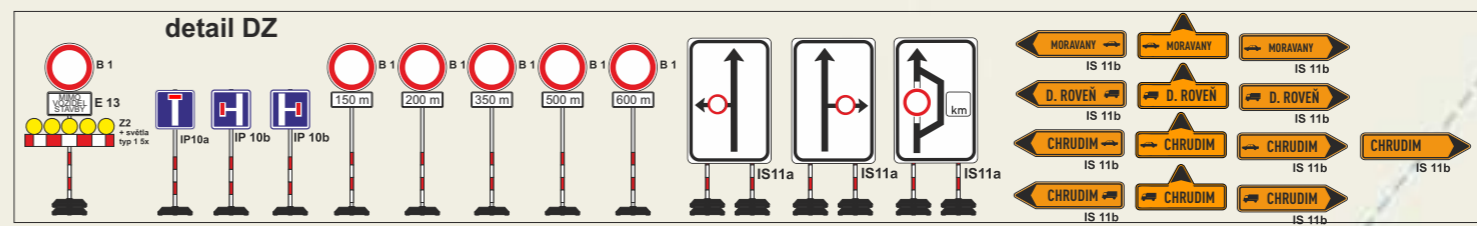


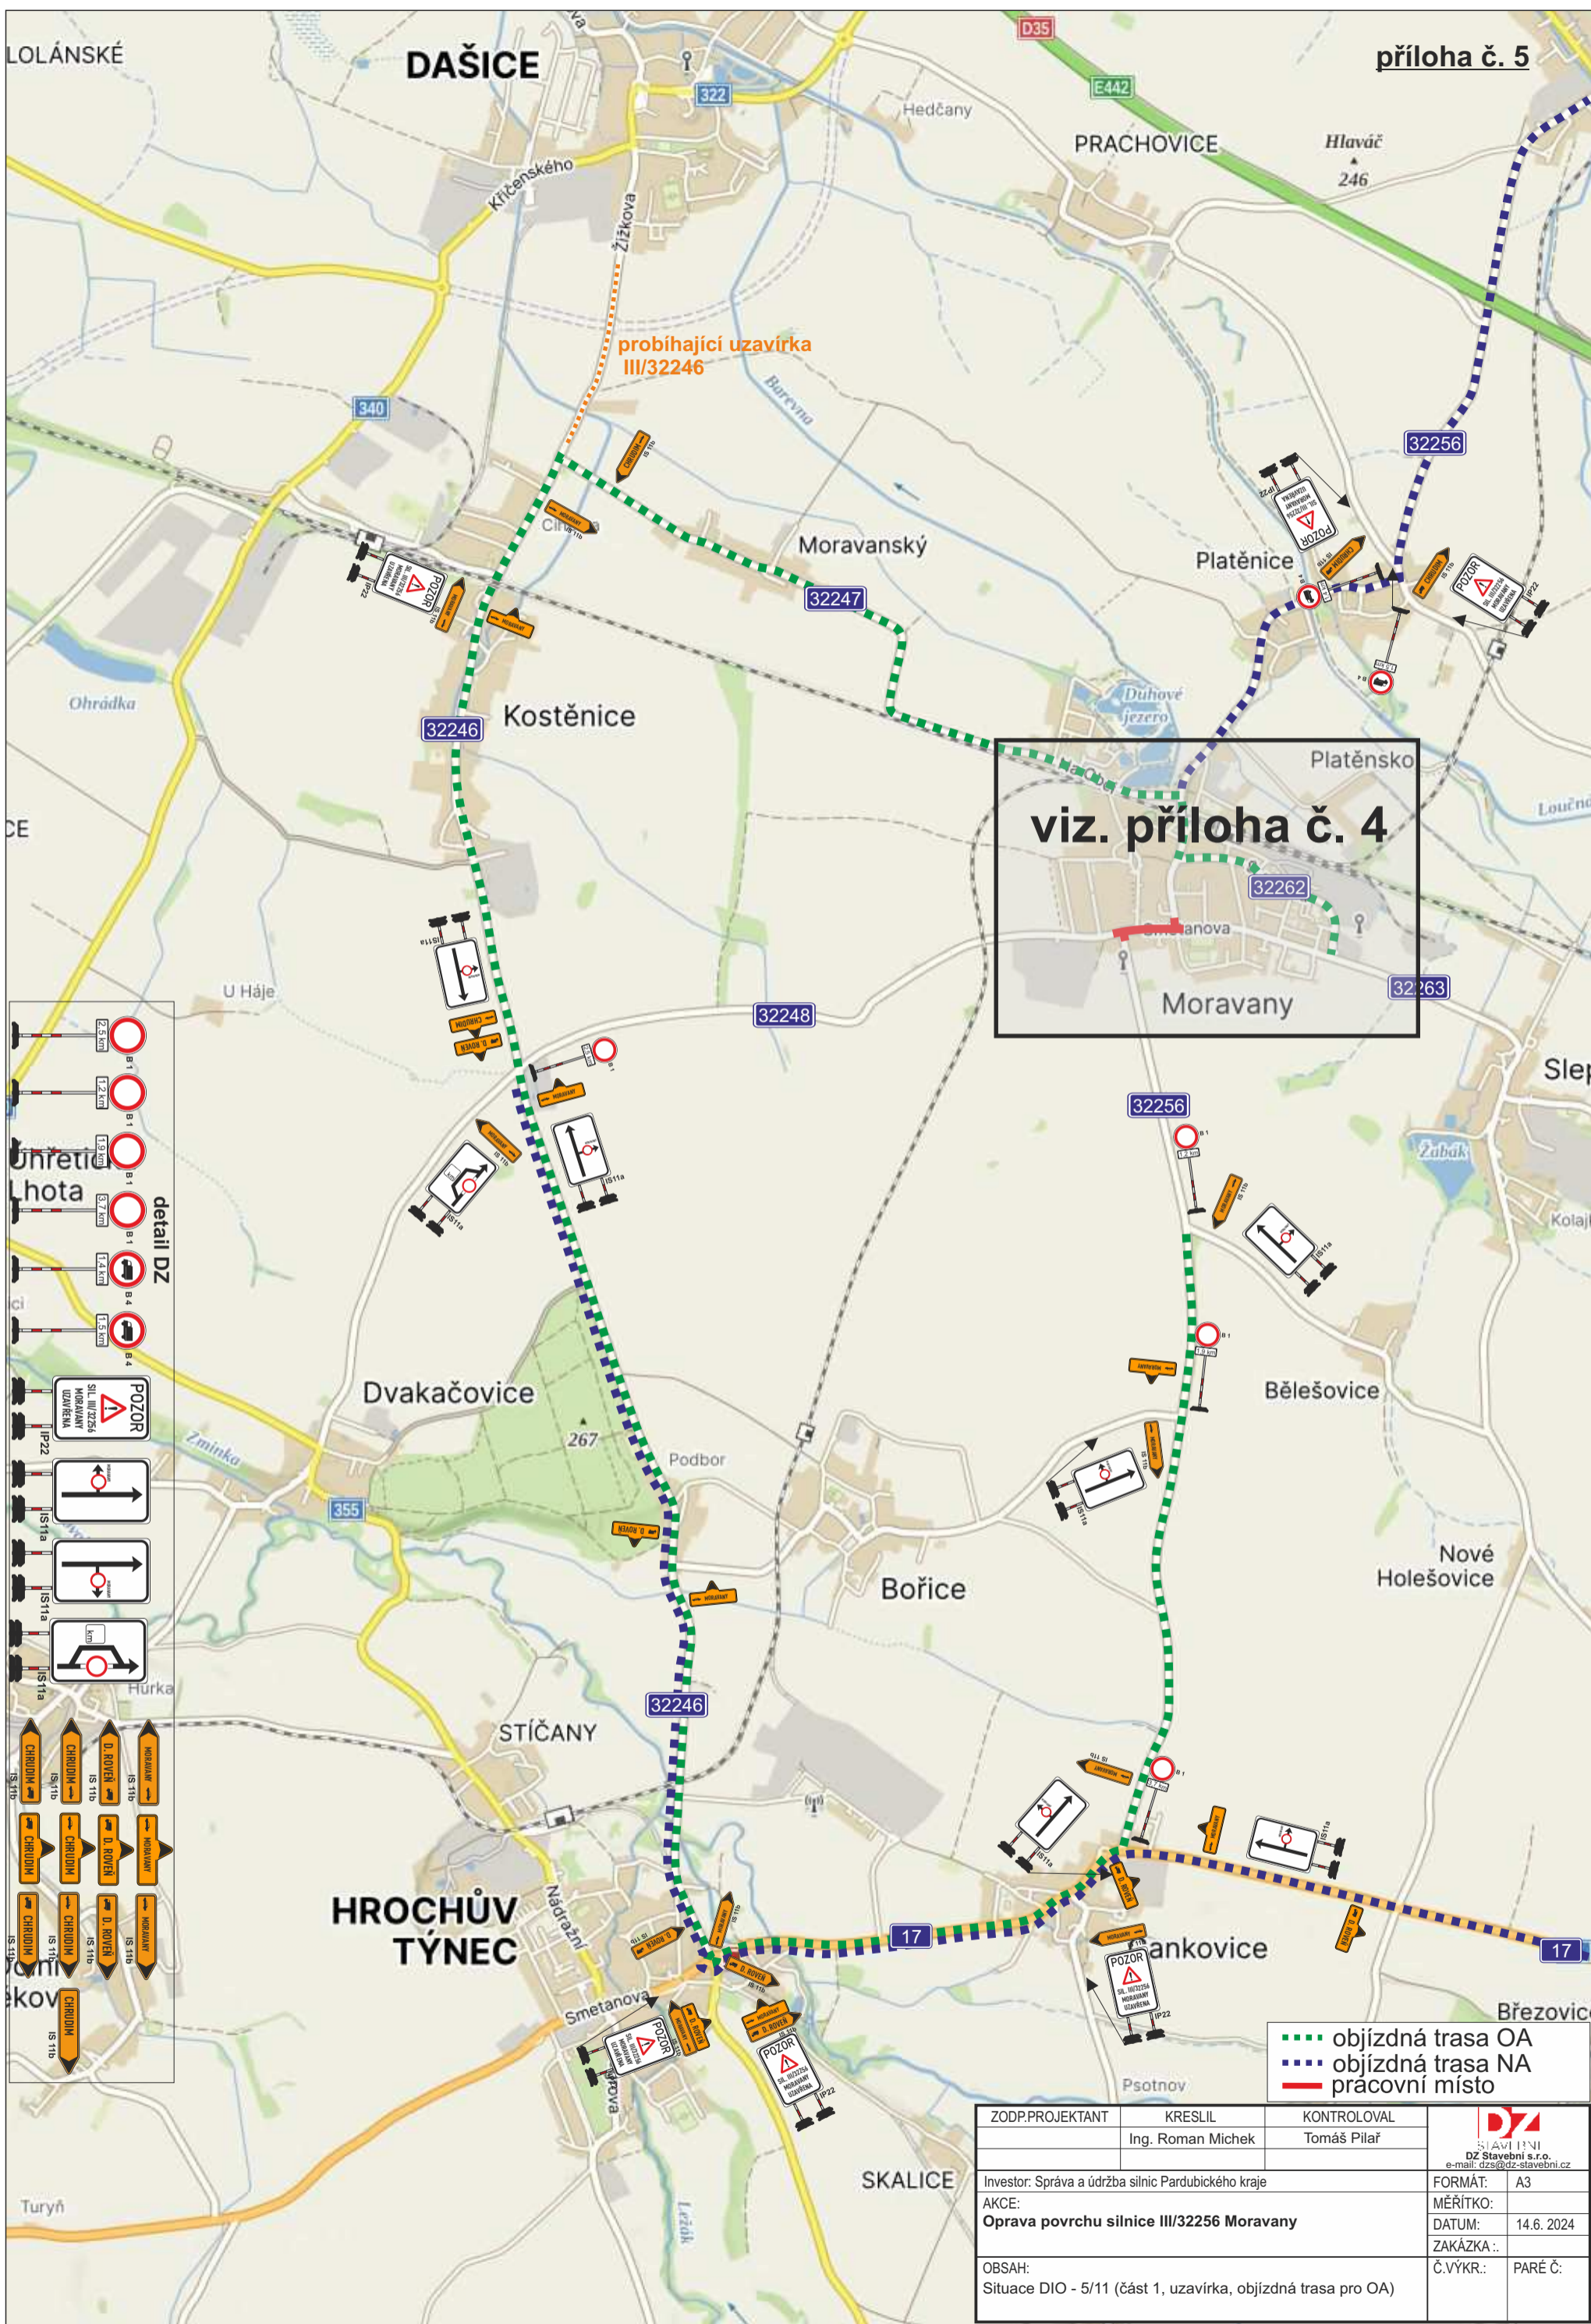

**detail DZ**


objízdňá trasa OA  
 objízdňá trasa NA  
 pracovní místo

ZODP.PROJEKTANT	KRESLIL	KONTROLOVAL	 STAVĚBNÍ DZ Stavební s.r.o. e-mail: dzs@dz-stavebni.cz
	Ing. Roman Michek	Tomáš Pilař	
Investor: Správa a údržba silnic Pardubického kraje	FORMÁT: A3		
AKCE: Oprava povrchu silnice III/32256 Moravany	MĚŘÍTKO:		
	DATUM: 14.6. 2024		
	ZAKÁZKA:..		
OBSAH: Situace DIO - 5/11 (část 1, uzavírka, objízdňá trasa pro OA)	Č.VÝKR.: PARÉ Č.:		


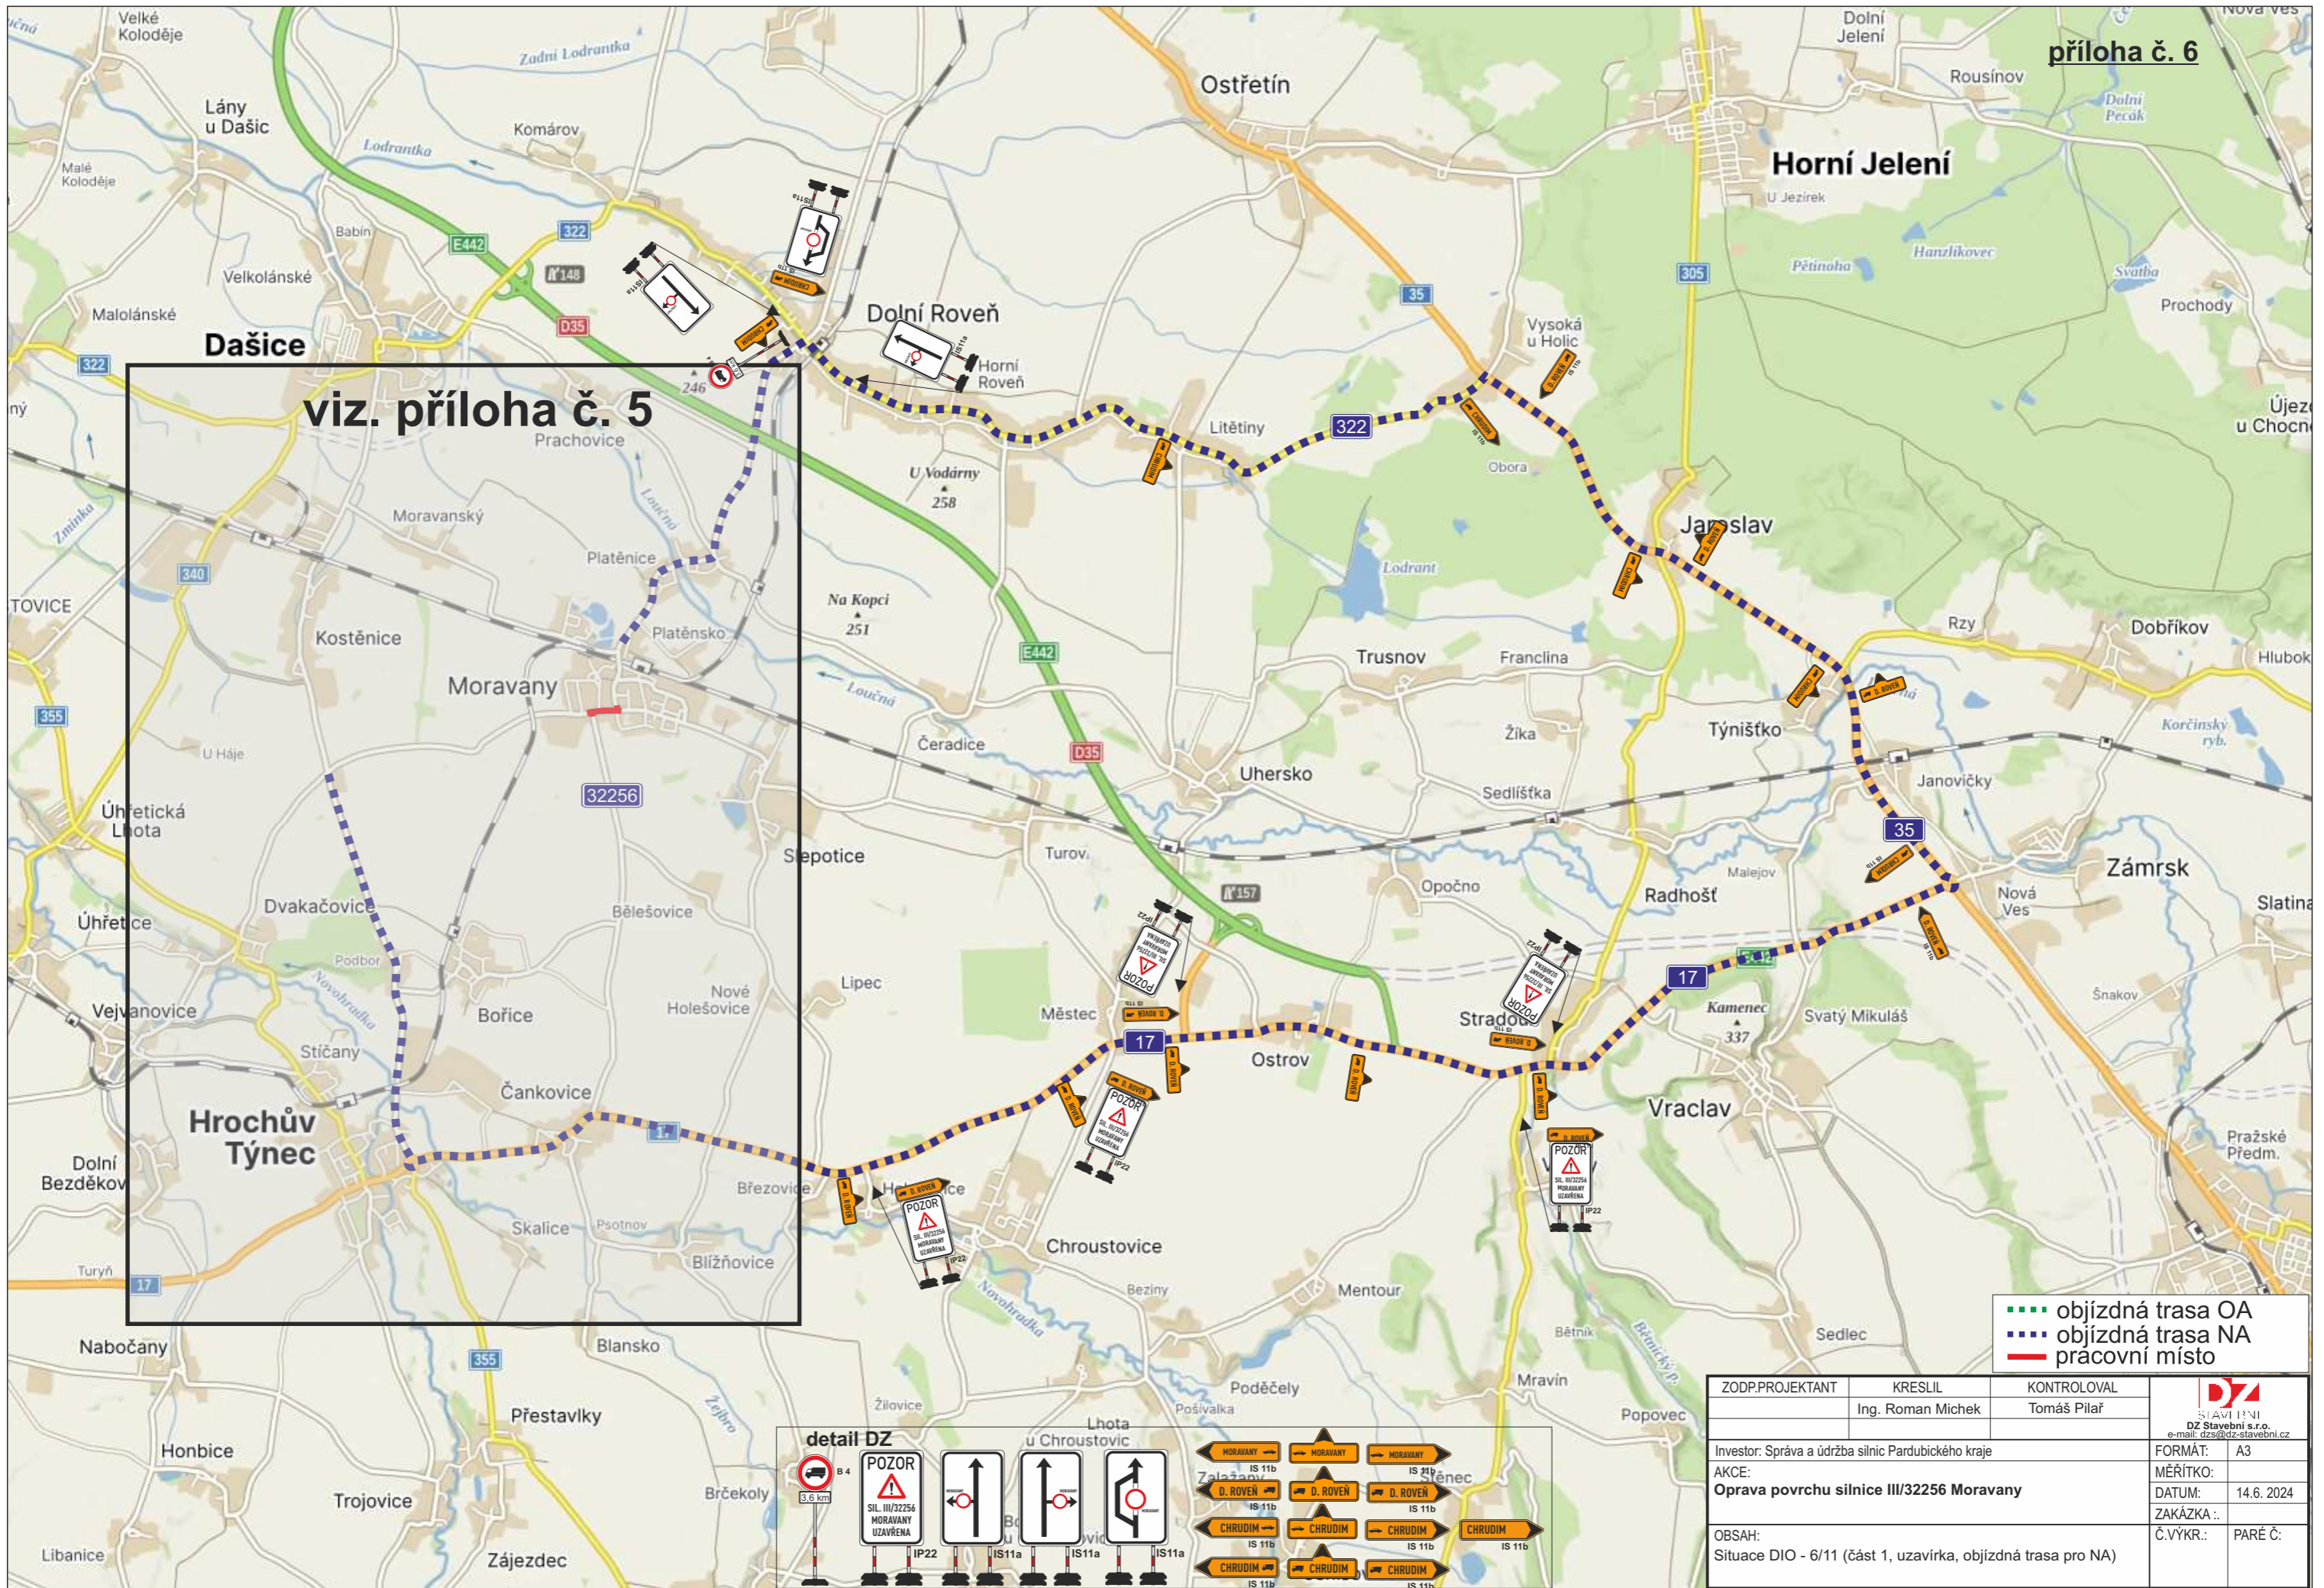


ZODP.PROJEKTANT	KRESLIL	KONTROLOVAL	 DZ Stavební s.r.o. e-mail: dzs@dz-stavebni.cz
	Ing. Roman Michek	Tomáš Pilař	
Investor: Správa a údržba silnic Pardubického kraje	AKCE: <b>Oprava povrchu silnice III/32256 Moravany</b>		FORMÁT: A3
			MĚŘÍTKO:
			DATUM: 14.6.2024
			ZAKÁZKA ..
OBSAH: Situace DIO - 6/11 (část 1, uzavírka, objíždná trasa pro NA)			Č.VÝKR.: PARÉ Č.




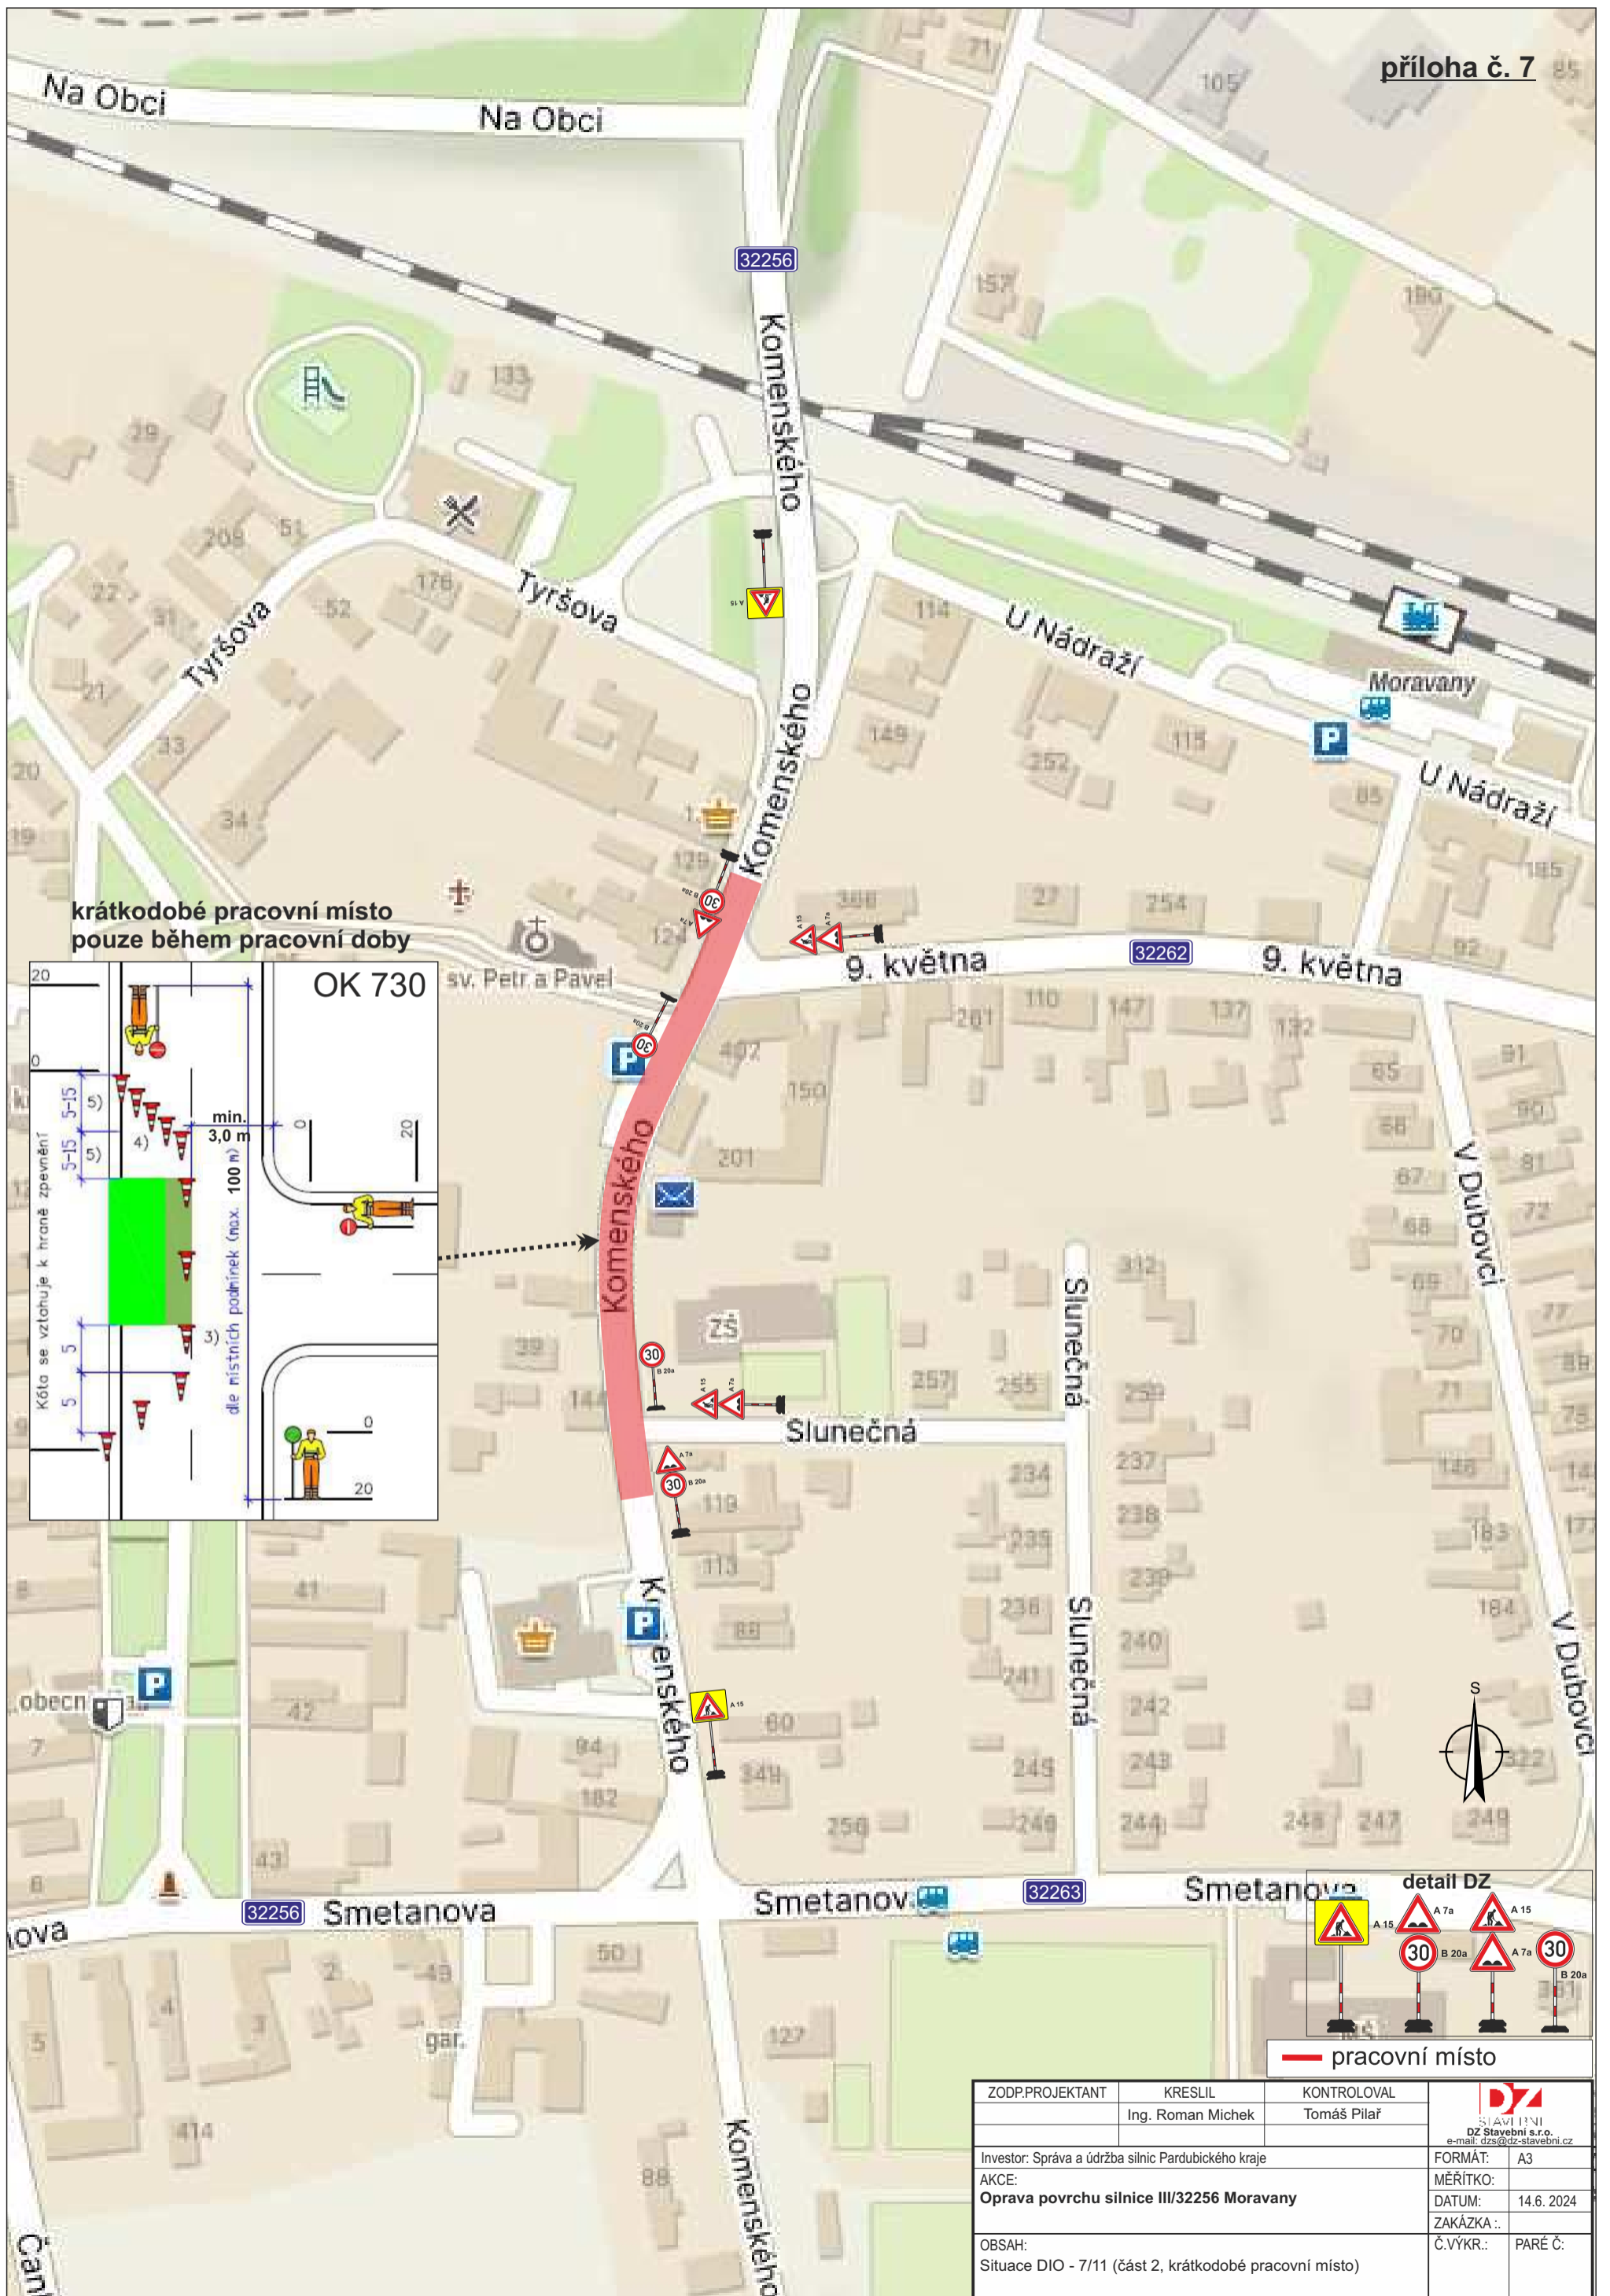


krátkodobé pracovní místo  
pouze během pracovní doby

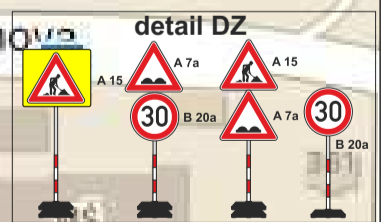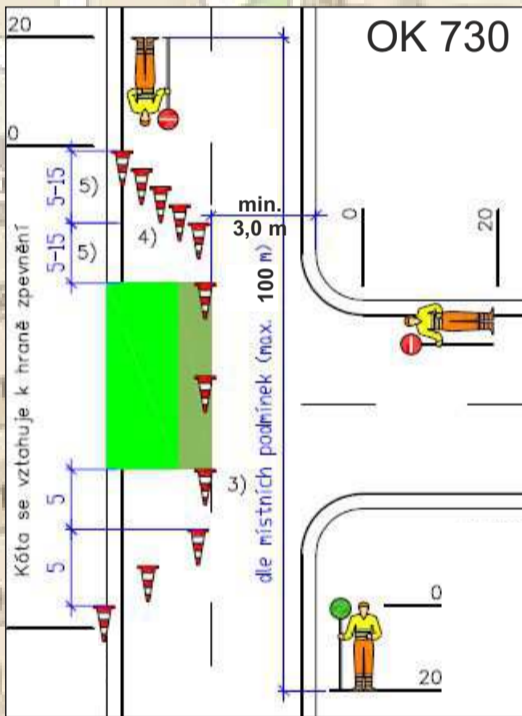


ZODP.PROJEKTANT	KRESLIL	KONTROLOVAL	 SIÁVI PNI DZ Stavební s.r.o. e-mail: dzs@dz-stavebni.cz
	Ing. Roman Michek	Tomáš Pilař	
Investor: Správa a údržba silnic Pardubického kraje	FORMÁT:		A3
AKCE: Oprava povrchu silnice III/32256 Moravany	MĚŘÍTKO:		
	DATUM:		14.6. 2024
	ZAKÁZKA:		
OBSAH: Situace DIO - 7/11 (část 2, krátkodobé pracovní místo)	Č.VYKR.:		PARÉ Č.

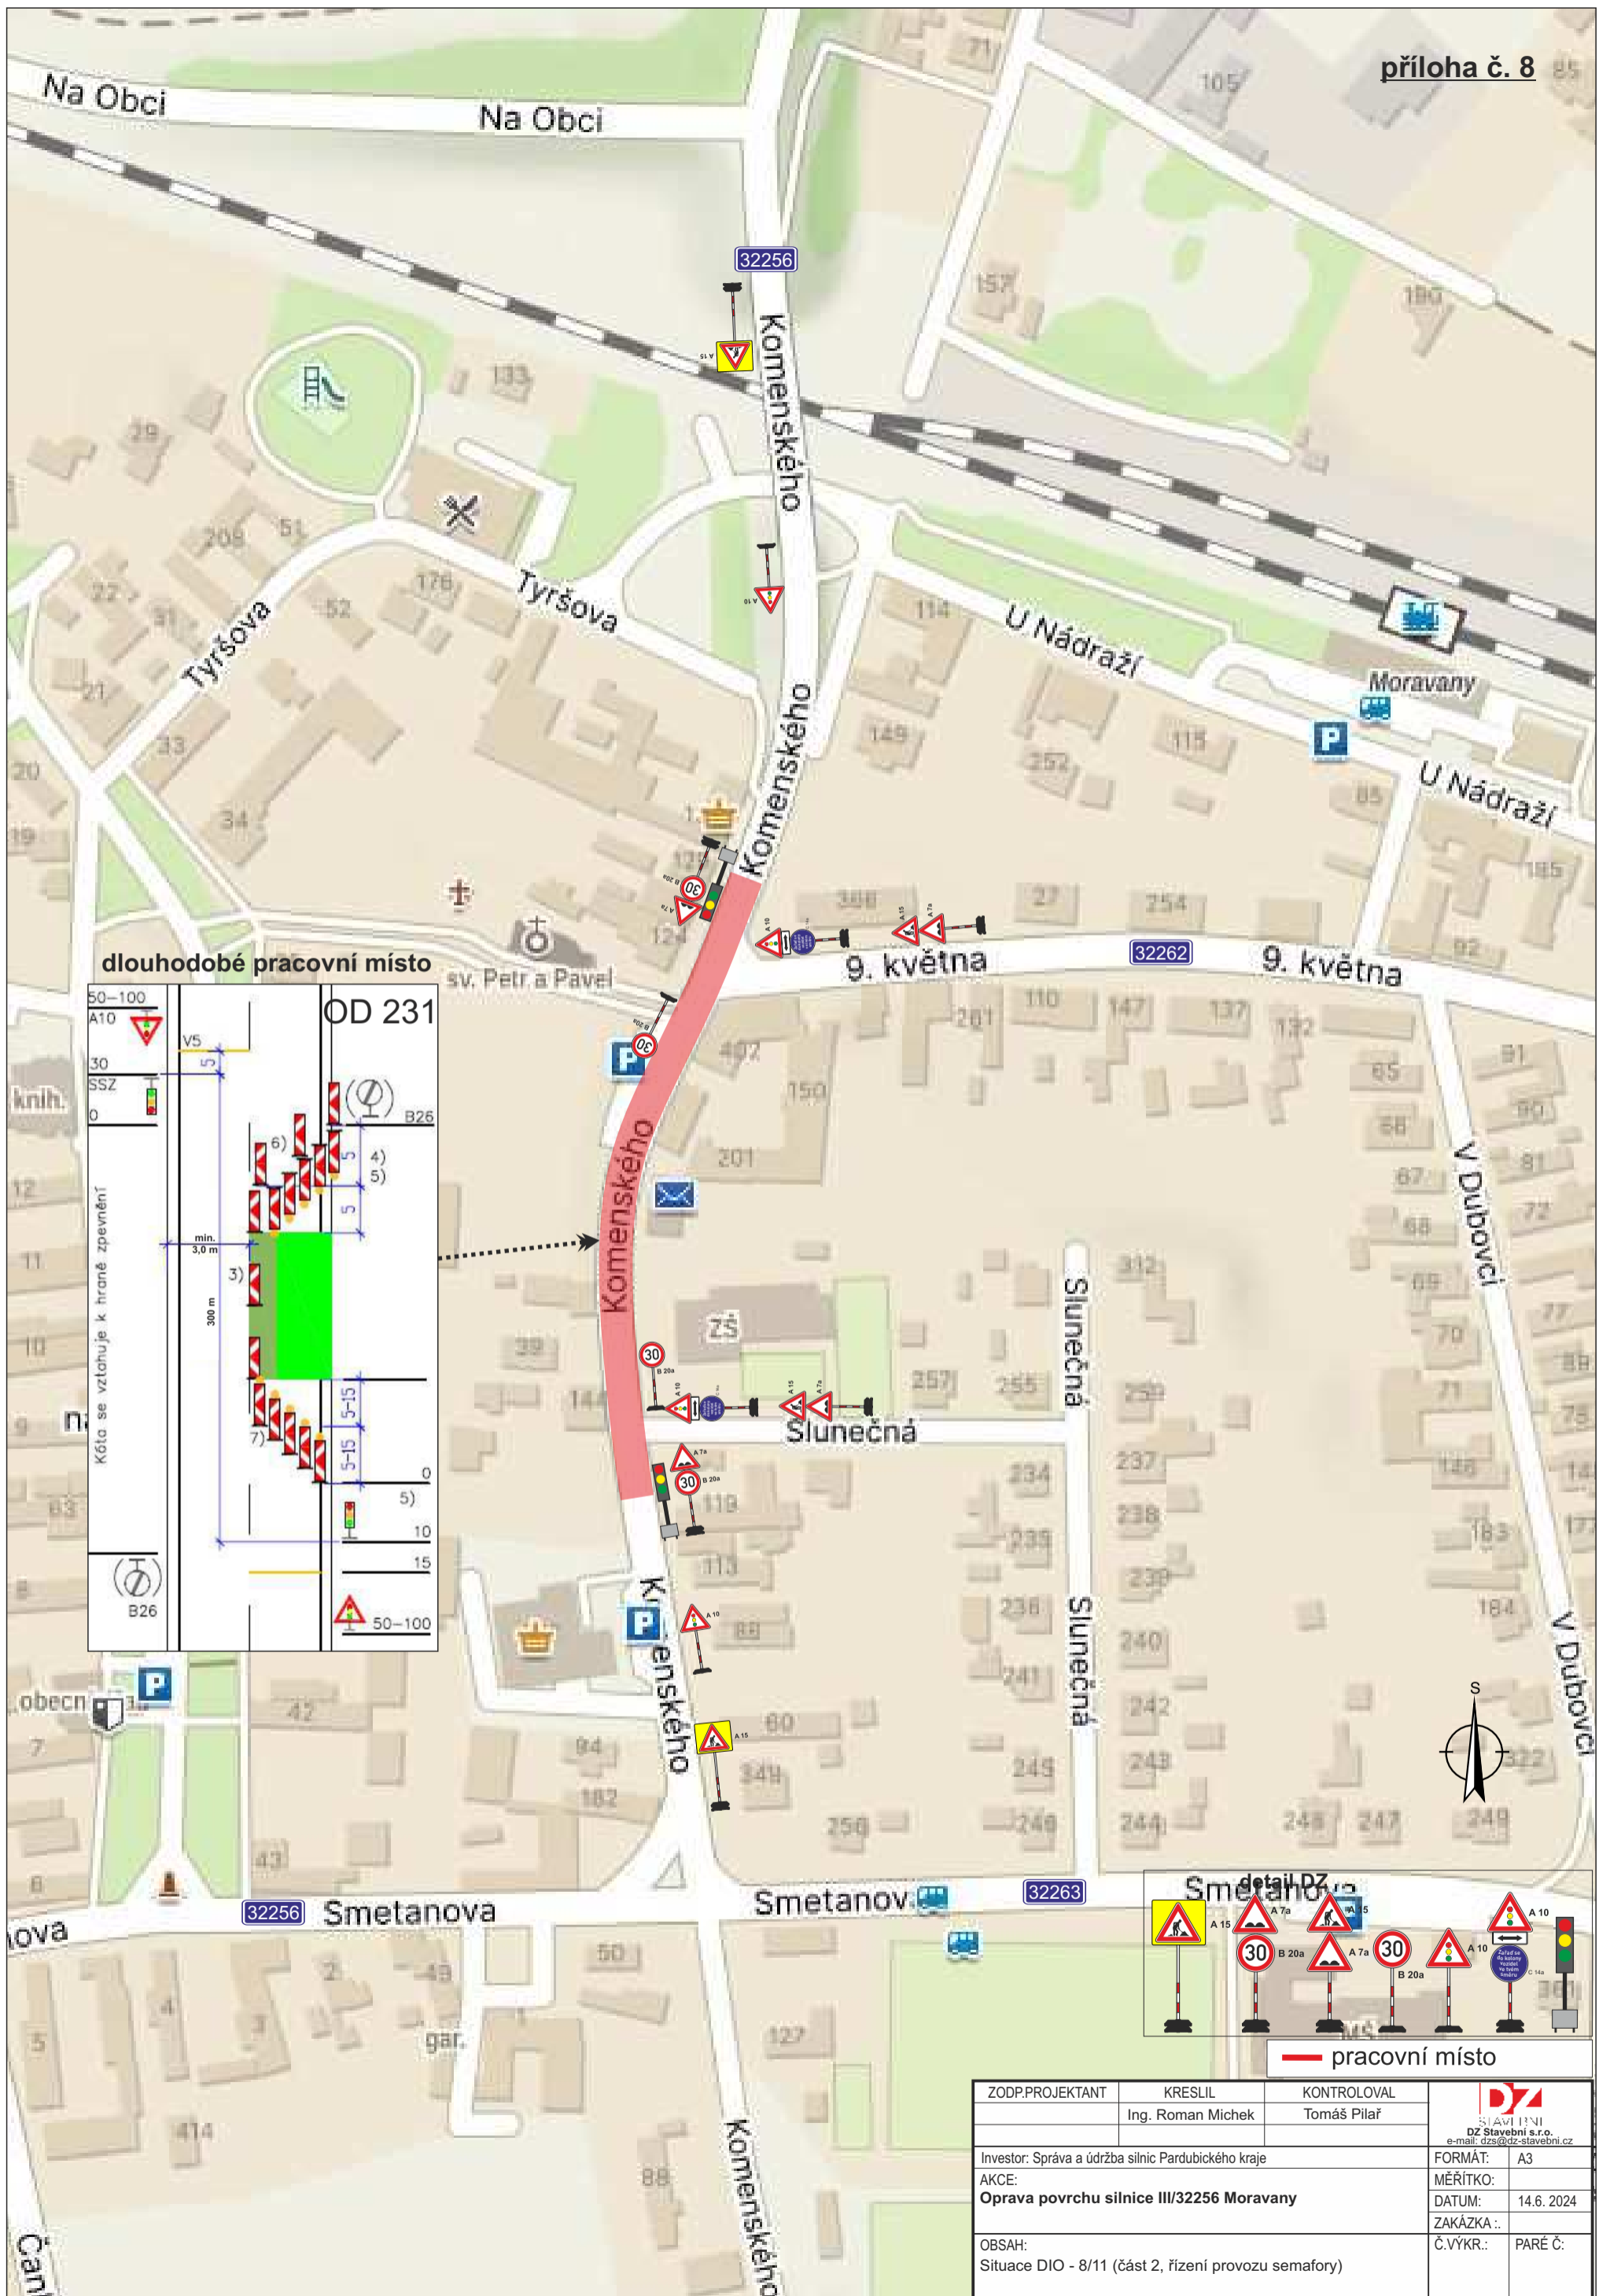

**dlouhodobé pracovní místo**

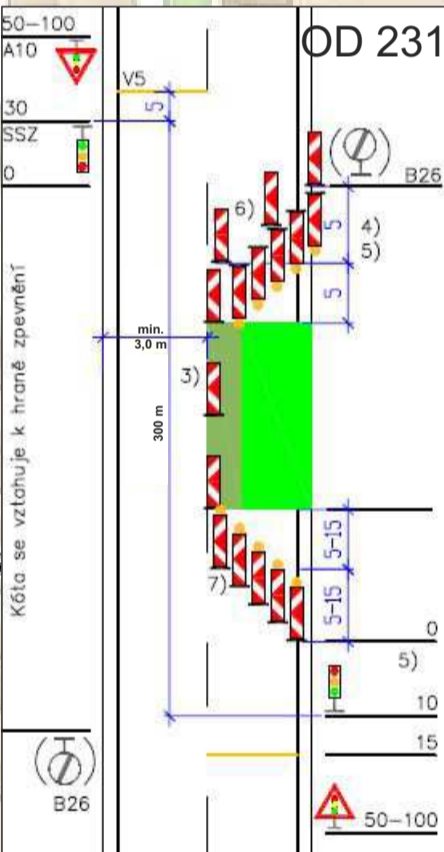


ZODP.PROJEKTANT	KRESLIL	KONTROLOVAL	<p>SIÁVI P2NI DZ Stavební s.r.o. e-mail: dzs@dz-stavebni.cz</p>
	Ing. Roman Michek	Tomáš Pilař	
Investor: Správa a údržba silnic Pardubického kraje	FORMÁT: A3		
AKCE: Oprava povrchu silnice III/32256 Moravany	MĚŘÍTKO:		
	DATUM: 14.6.2024		
	ZAKÁZKA ..		
OBSAH: Situace DIO - 8/11 (část 2, řízení provozu semaforů)	Č.VYKR.: PARÉ Č.		

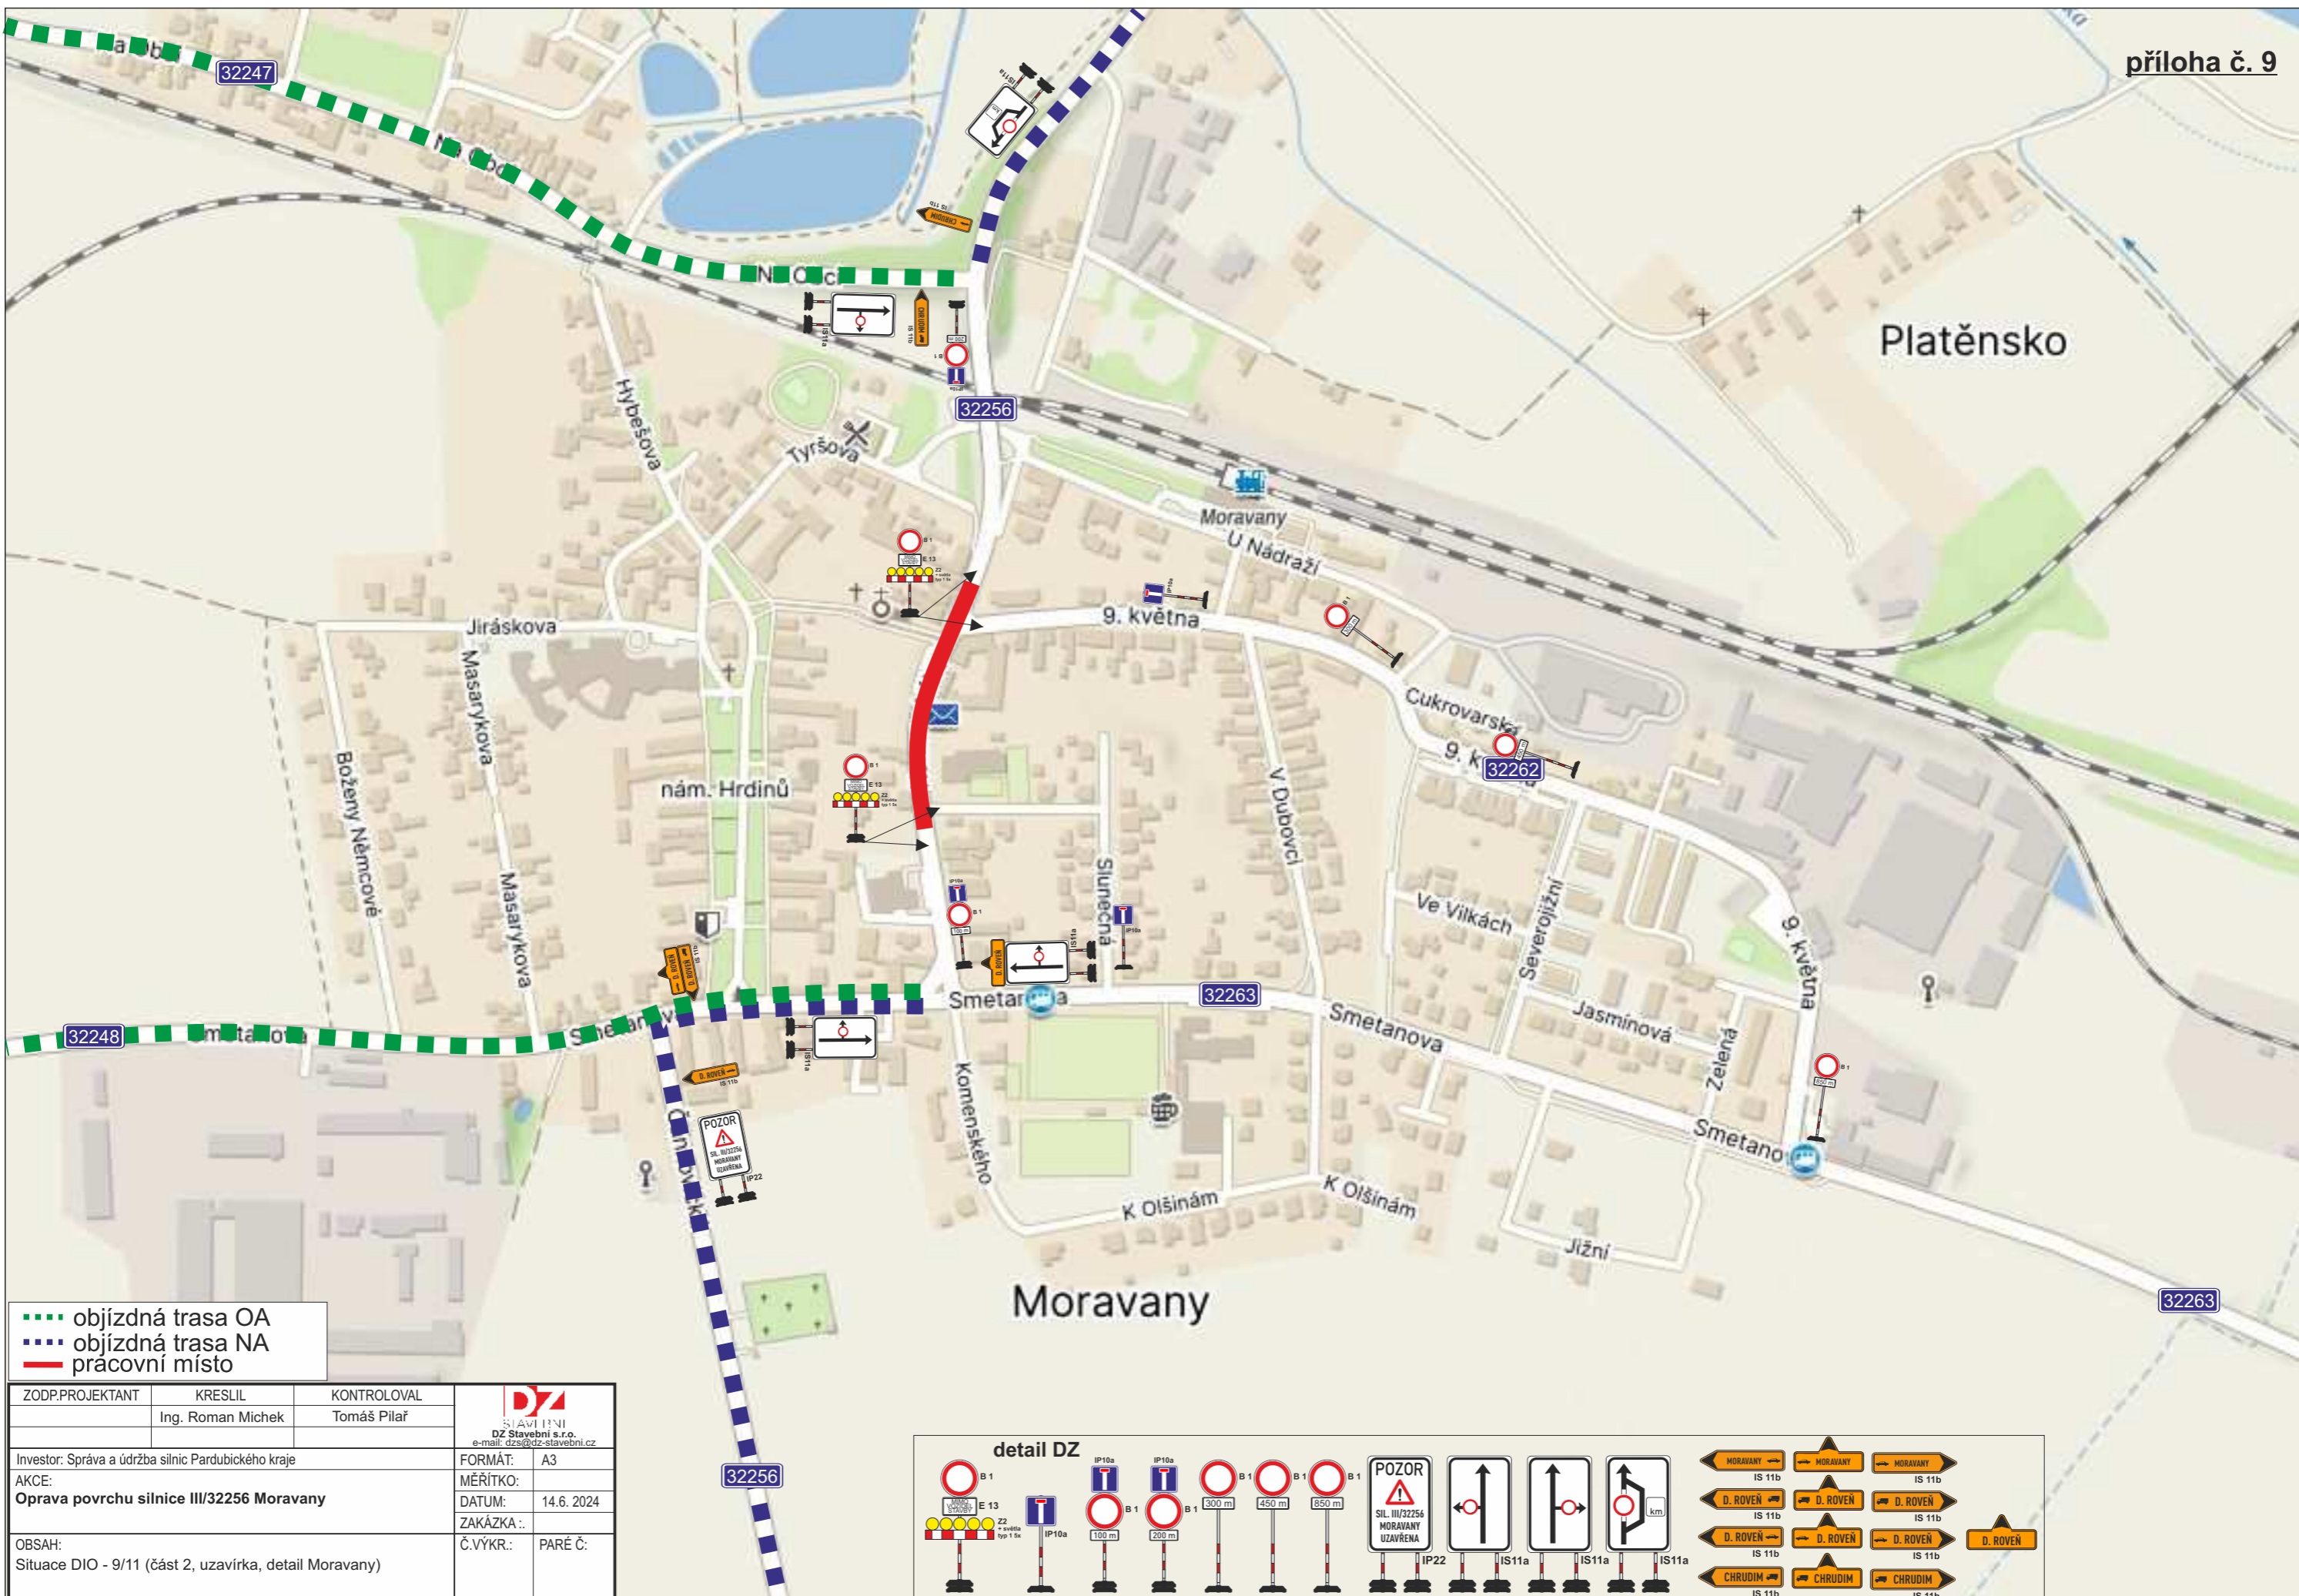


- - - objízdná trasa OA
- - - objízdná trasa NA
- pracovní místo

ZODP.PROJEKTANT	KRESLIL	KONTROLOVAL	 DZ Stavební s.r.o. e-mail: dzs@dz-stavebni.cz
	Ing. Roman Michek	Tomáš Pilař	
Investor: Správa a údržba silnic Pardubického kraje		FORMÁT: A3	
AKCE: Oprava povrchu silnice III/32256 Moravany		MĚŘÍTKO: 1:400	
		DATUM: 14.6.2024	
		ZAKÁZKA: .	
OBSAH: Situace DIO - 9/11 (část 2, uzavírka, detail Moravany)		Č.VÝKR.: PARE Č:	

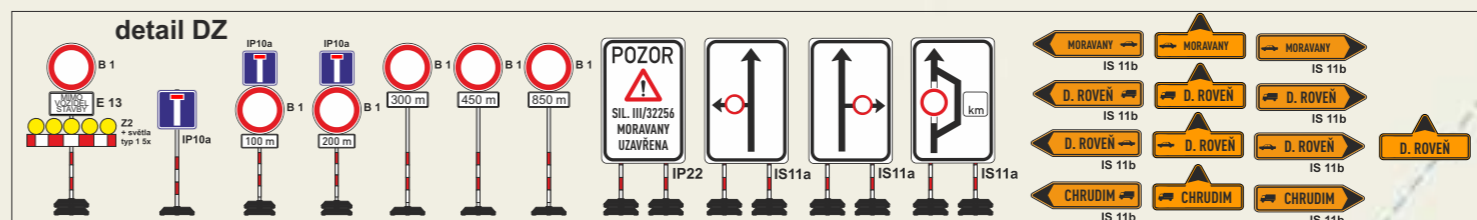




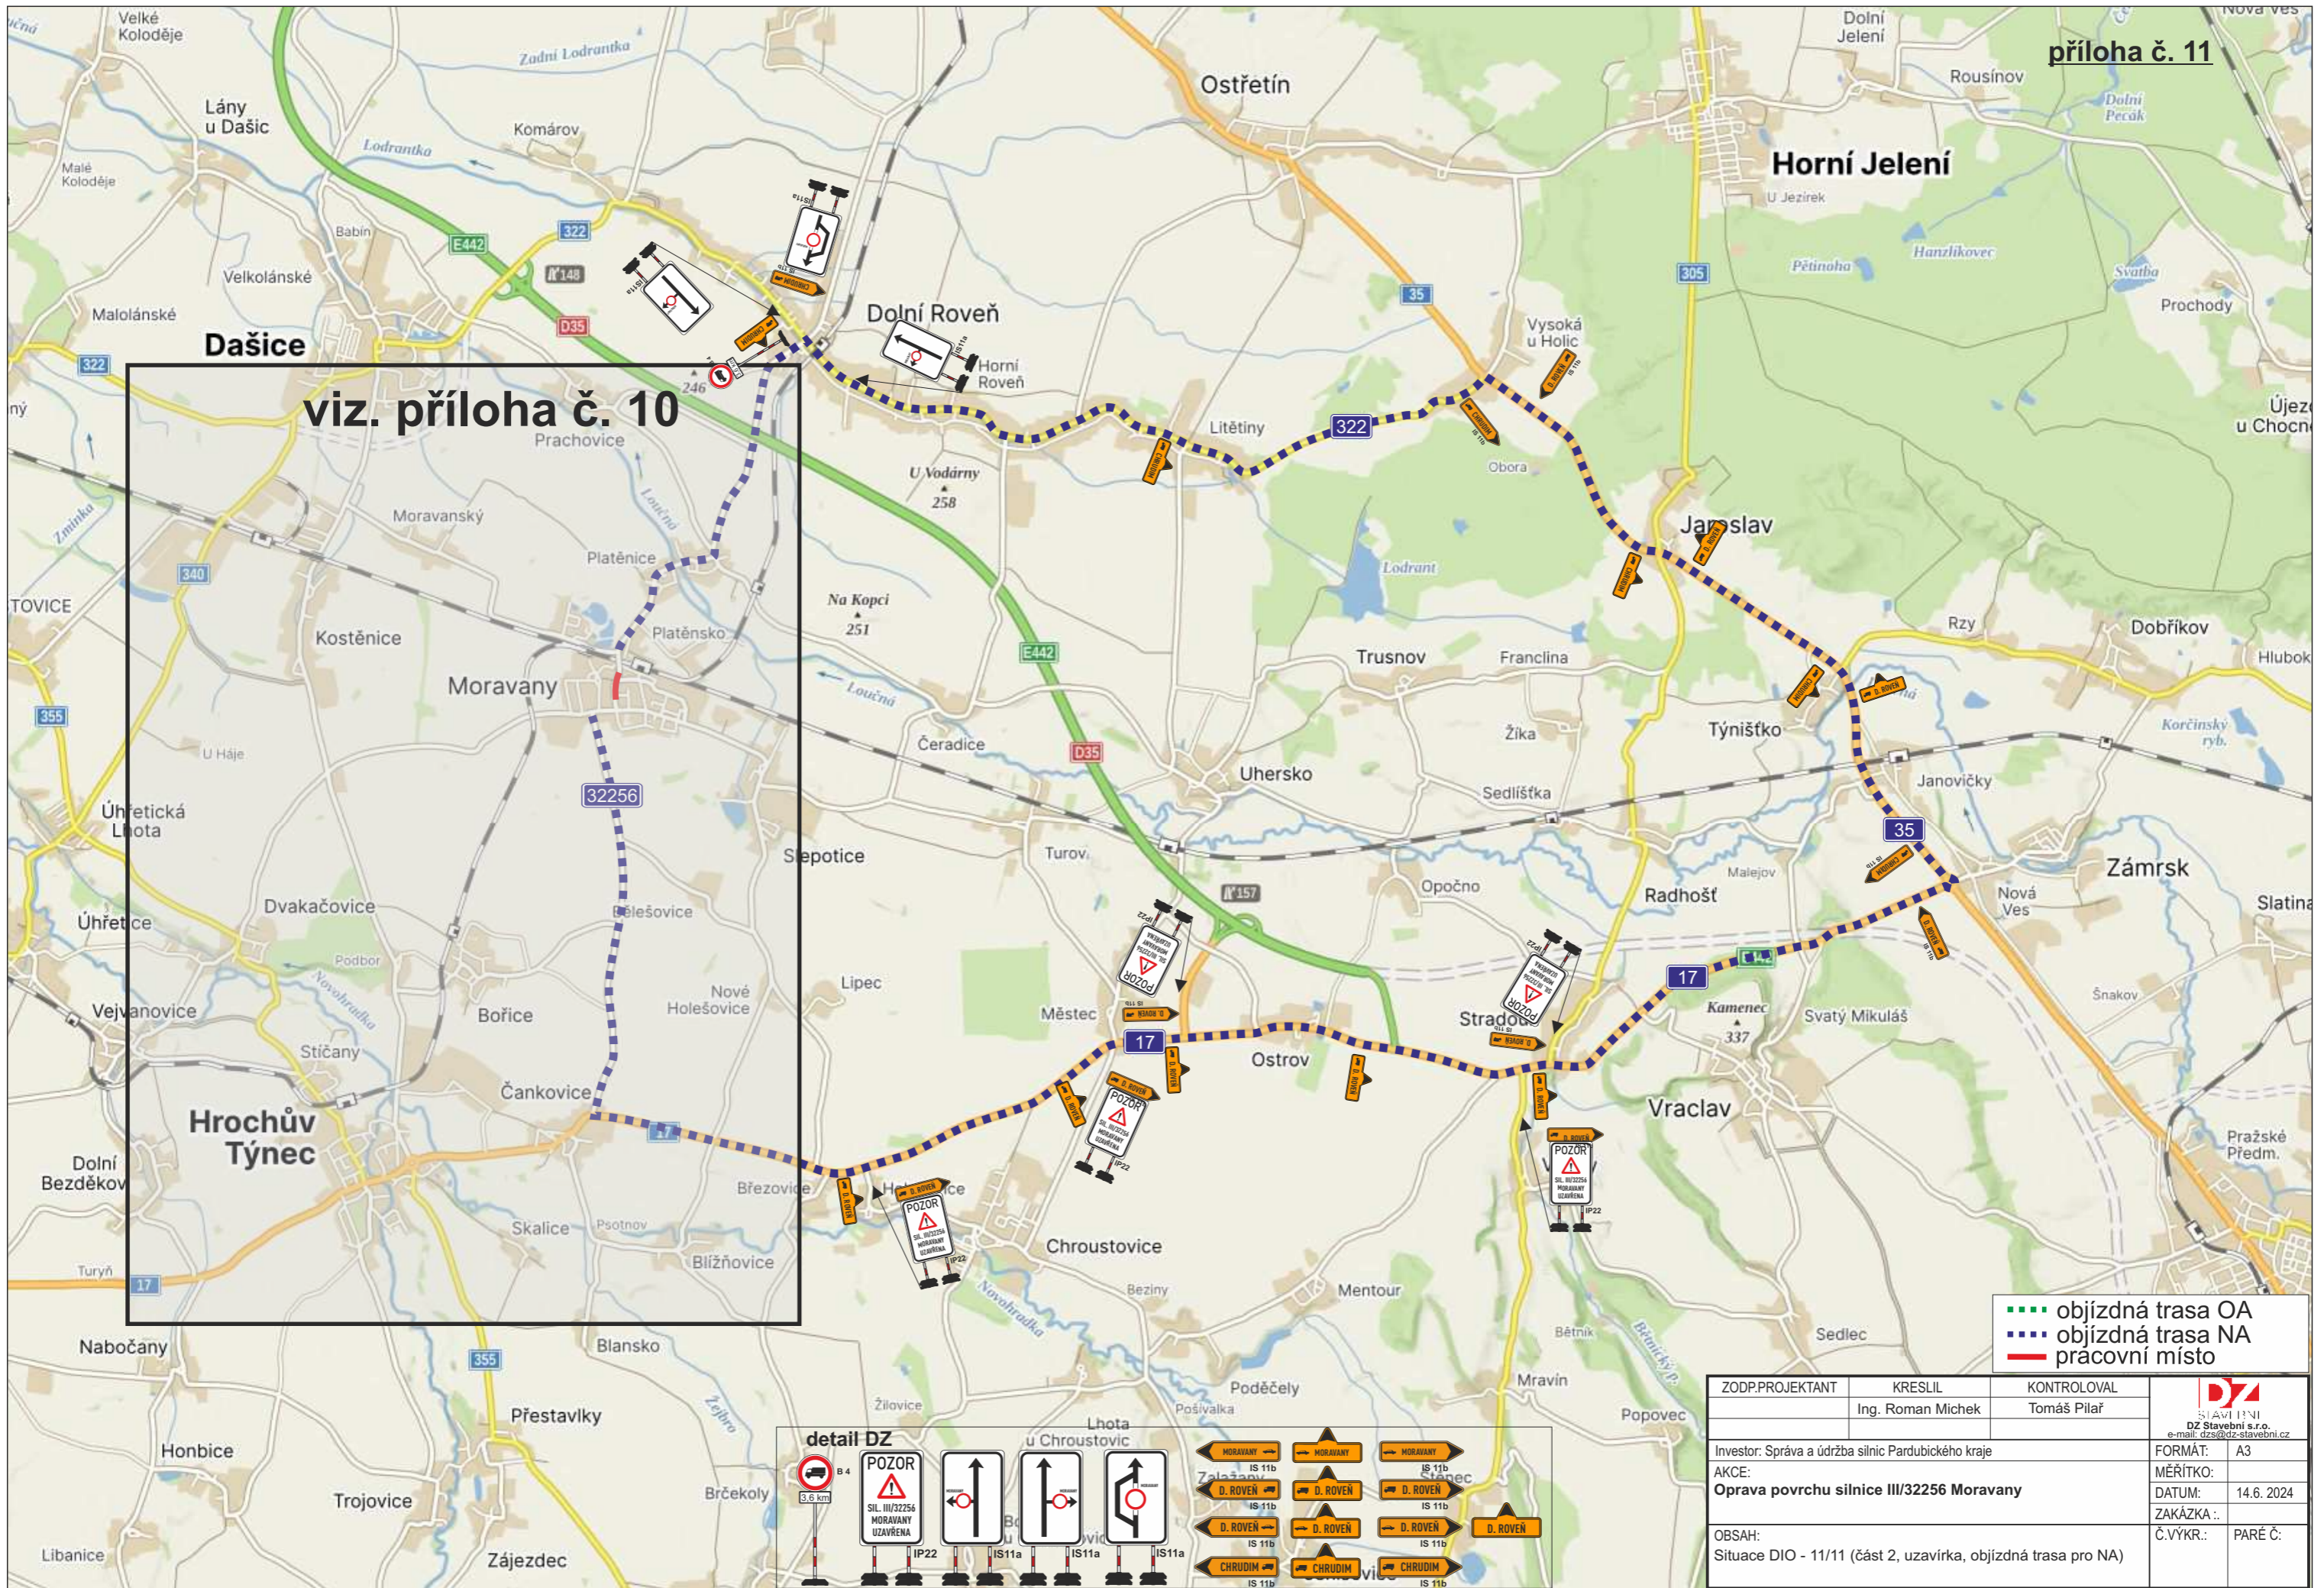

viz. příloha č. 10

--- objízdňá trasa OA  
--- objízdňá trasa NA  
--- pracovní místo

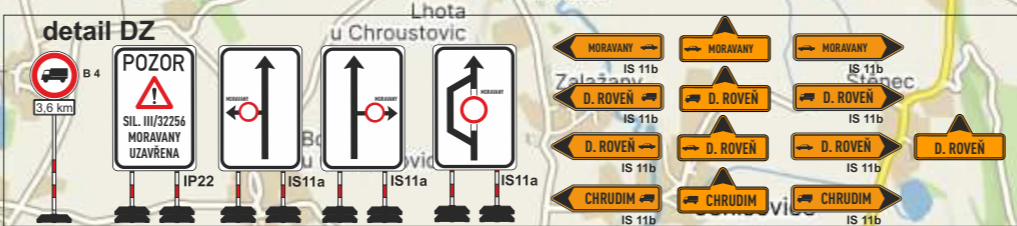

ZODP.PROJEKTANT	KRESLIL	KONTROLOVAL	DZ Stavební s.r.o. e-mail: dzs@dz-stavebni.cz
	Ing. Roman Michek	Tomáš Pilař	
Investor: Správa a údržba silnic Pardubického kraje	AKCE: <b>Oprava povrchu silnice III/32256 Moravany</b>		FORMÁT: A3
			MĚŘÍTKO:
			DATUM: 14.6.2024
			ZAKÁZKA ..
OBSAH: Situace DIO - 11/11 (část 2, uzavírka, objízdňá trasa pro NA)			Č.VÝKR.: PARÉ Č.

**Harmonogram akce: Oprava povrchu silnice III/32256 Moravany**

**Dodavatel stavby: HOLD, s.r.o.**

Sídlo: Orel 35, 538 21 Orel, IČO: 455 38 425

**Odpovědná osoba: Martin Hrdlička tel.: 724 945 271**

**Termín: 15.7. – 17.8. 2024**

**Úsek 1 (15.7. – 4.8.)**

- 15.7. – 17.7. 2024**      **přípravné práce, frézování vozovky** (řízení provozu pověřenými pracovníky, omezení pouze v pracovní době, mimo pracovní dobu průjezd v celé šíři komunikace), **DIO dle přílohy č. 2**
- 17.7. – 29(30).7. 2024**      **sanace, oprava kanalizačních vpustí a vodovodních uzávěrů** (řízení provozu semaforů), **DIO dle přílohy č. 3**
- 29.7. – 2.8. 2024**  
**(2-3 dny v termínu)**      **pokládka živičného povrchu** (úplná uzavírka s objízdnými trasami), **DIO dle přílohy č. 4, 5 a 6**
- 1(2).8. – 4.8. 2024**      **spáry, dokončovací práce** (řízení provozu pověřenými pracovníky, omezení pouze v pracovní době, mimo pracovní dobu průjezd v celé šíři komunikace), **DIO dle přílohy č. 2**

**Úsek 2 (5.8. – 17.8.)**

- 5.8. – 7.8. 2024**      **přípravné práce, frézování vozovky** (řízení provozu pověřenými pracovníky, omezení pouze v pracovní době, mimo pracovní dobu průjezd v celé šíři komunikace), **DIO dle přílohy č. 7**
- 6.8. – 13(14).8. 2024**      **sanace, oprava kanalizačních vpustí a vodovodních uzávěrů** (řízení provozu semaforů), **DIO dle přílohy č. 8**
- 13.8. – 16.8. 2024**  
**(2 dny v termínu)**      **pokládka živičného povrchu** (úplná uzavírka s objízdnými trasami), **DIO dle přílohy č. 9, 10 a 11**
- 15(16).8. – 17.8. 2024**      **spáry, dokončovací práce** (řízení provozu pověřenými pracovníky, omezení pouze v pracovní době, mimo pracovní dobu průjezd v celé šíři komunikace), **DIO dle přílohy č. 7**