


I/36 PARDUBICE, TRNOVÁ - FÁBLOVKA - DUBINA
 SO 150.2 DOPRAVNÍ ZNAČENÍ - SÚS PK
 SITUACE DZ (ULICE HRADECKÁ), M 1:500

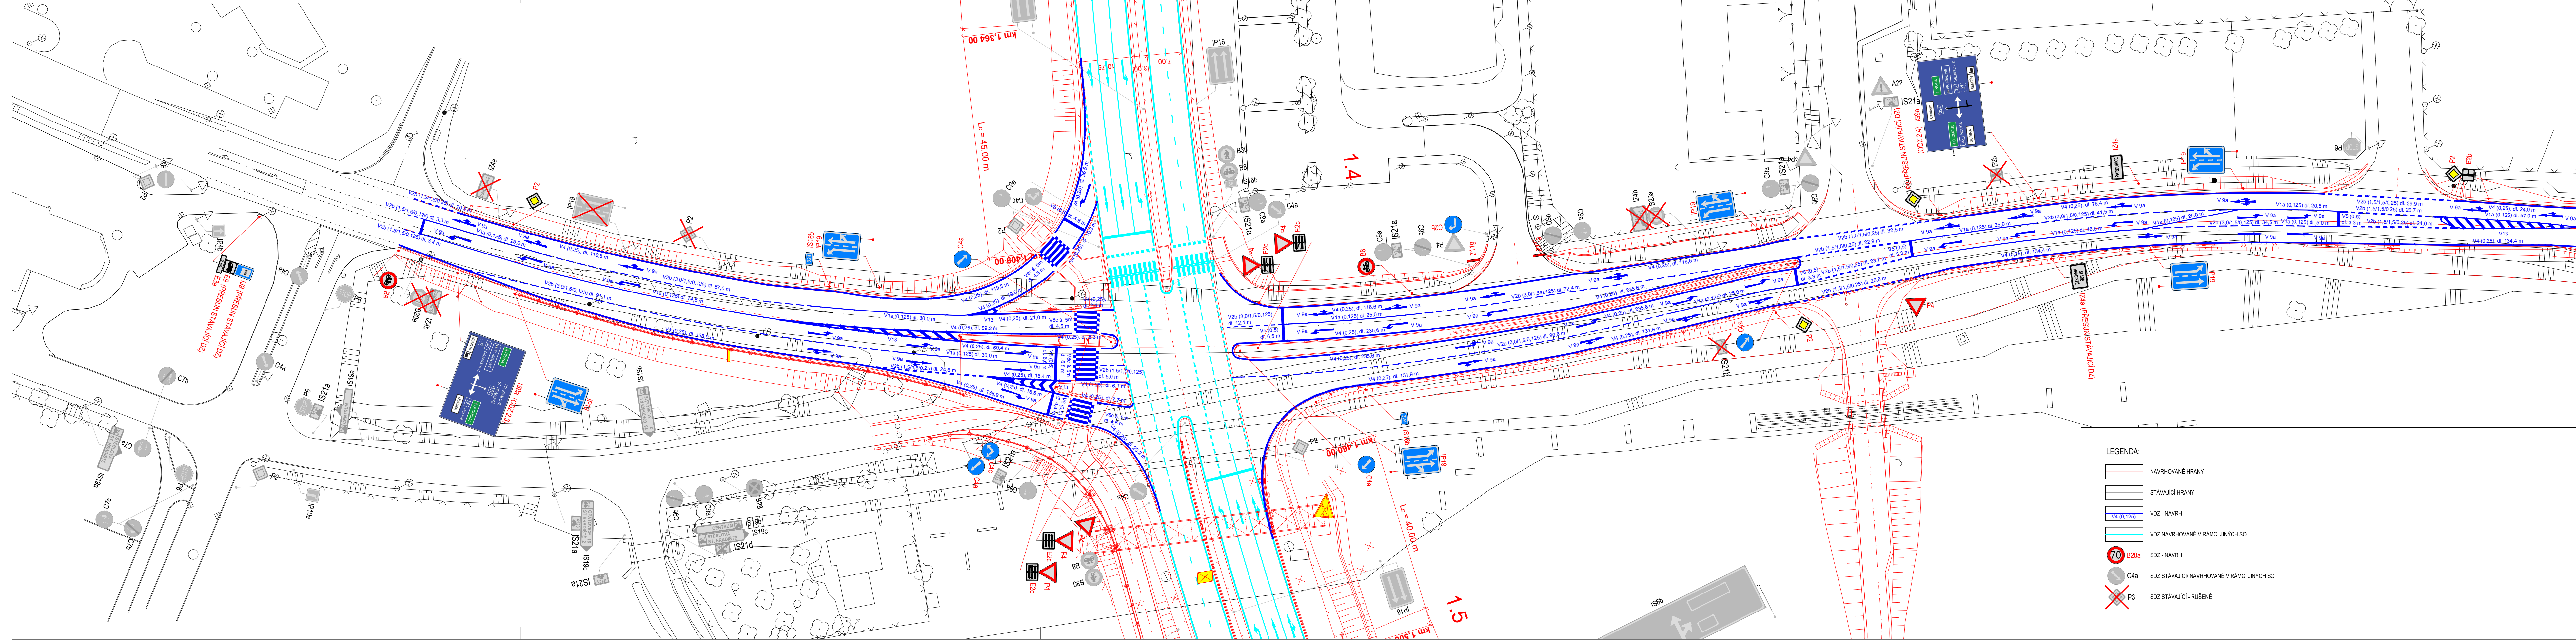

a			
b			
c			
č	Text změny - odůvodnění	Datum	Podpis

Název stavby: I/36 PARDUBICE, TRNOVÁ-FÁBLOVKA-DUBINA	Číslo objektu: SO 150.2
--	-----------------------------------

Objednatel stavby: ŘEDITELSTVÍ SILNIC A DALNIC ČR Na Pankráci 546/56, 140 00 Praha 4 IČO: 659 93 390 DIČ: CZ659 93 390	Ředitelství silnic a dálnic ČR	Račkov: Kontroloval: Datum:
---	--------------------------------	-----------------------------------

Zhotovitel stavby: SPOLEČNOST PRO SV OBCHVAT PARDUBICE HOCHTIEF CZ a. s. Plešská 16/3217, 150 00 Praha 5 IČO: 466 78 468 DIČ: CZ466 78 468	HOCHTIEF	Račkov: Kontroloval: Datum:
DOPRASTAV a. s. Drieňová 27, 826 56 Bratislava, Slovenská republika IČO: 313 33 320 DIČ: 20203 72 497	Doprastav	Račkov: Kontroloval: Datum:
SILNICE ČASLAV, s.r.o. Zbraslavice ep. 2, 285 21 Zbraslavice IČO: 284 47 085 DIČ: CZ284 47 085	SILNICE ČASLAV	Račkov: Kontroloval: Datum:

Koordinátor RD: SAGASTA s.r.o. Novodvorská 1010/14, 142 00 Praha 4 IČO: 045 98 555 DIČ: CZ045 98 555	SAGASTA	Račkov: Kontroloval: Datum:
---	---------	-----------------------------------

Zpracovatel RD: SAGASTA s.r.o. Novodvorská 1010/14, 142 00 PRAHA 4 IČO: 045 98 555 DIČ: CZ045 98 555	SAGASTA	JTSK ČÍSLO SOUPRAVY
ODPOVĚDNÝ PROJEKTANT ING. ROMAN KREJČÍ	VYPRACOVAL ING. ROMAN KREJČÍ	KONTROLA ING. PETR PACÁK
PODPIS	PODPIS	HIP ING. PETR PACÁK
AKCE	PODPIS	PODPIS
I/36 PARDUBICE, TRNOVÁ-FÁBLOVKA-DUBINA		ČÍSLO ZAKÁZKY 122 081
SO 150.2 DOPRAVNÍ ZNAČENÍ (SÚS PK) SITUACE DZ (ulice Hradecká)		DOKUMENTACE RDS
PRÍLOHA		MĚŘÍTKO 1:500
DOKUMENTACE LZE UŽÍVAT POUZE VE SMYSLU PŘÍSLUŠNÉ SMLOUVY O DÍLO. VÝKRES, ČI JEHO ČÁST, MŮŽE BÝT KOPÍROVÁN NEBO JINÝM ZPŮSOBEM ROZŠÍŘOVÁN POUZE PO PŘEDCHOZÍM SOUHLASÍ SAGASTA S.R.O.		DATUM 01/2023
		POČET FORMÁTŮ 6x44
		STAVEBNÍ OBJEKT 150.2
		ČÍSLO PŘÍLOHY 03