




- LEGENDA

 - POZNÁMKA STAVBY
 - VYKRESLENÍ PROJEKTOVÉHO PROSTORU STROMŮ
 - OCHRANNÉ PÁSMO STÁVAJÍCÍCH STROMŮ
 - STROM STÁVAJÍCÍ POKROČILÝ
 - STROM NAVRŽENÝ
 - VEGETAČNÍ PRŮVLEK K ODSTRANĚNÍ
 - TRÁVNÍK
 - ZPĚVNĚNÝ TRÁVNÍK
 - TRÁVNÍKOVÝ ZÁKON
- NAVŘZENÉ DŘEVINY

 - STJA Stytnovská japonská
 - AMLA Amelanchier lamarckii
 - ROPU Robinia pseudacacia 'Umbraculifera'

PARDUBICE NÁMĚSTÍ
REPUBLIKY - PD

INVESTOR
Stavutín město Pardubice
Příspěvková organizace
000-21 Investice

PROJEKTANT / AUTOR
Ing. arch. Lukáš Kádmon
000-21 Investice

ZODPOVĚDNÝ PROJEKTANT
Ing. arch. Lukáš Kádmon
000-21 Investice

PROJEKTANT ČÁSTI
Ing. arch. Lukáš Kádmon
000-21 Investice

RAZITKO
ČÍSLO PRÁCE

Č. ZAKÁZKY
000-21

MĚŘÍTKO
1:200

FORMÁT
A4

NAZEV VÝKRESU
SITUACE VEGETAČNÍCH
ÚPRAV

DPZ
ČÁST
01

REVIZE
00