


- LEGENDA :**
- Plochy pro komunikace - živice
 - Plochy pro parkování - zatravnovací dlažba
 - Plochy retardérů - dlažba
 - Plochy nájezdů na retardéry - žul. kostka
 - Plochy pro pěší - bet. dlažba
 - Plochy pro pěší - mlát
 - Zeleň - trávnik
 - Silniční obrubník / snížený 0-2cm
 - Silniční obrubník š.10 cm zapuštěný do úrovně
 - Parkový obrubník / převýšený +0,06m
 - Vodorovné dopravní značení
 - Stávající vodorovné dopravní značení
 - Veřejné osvětlení - stožáry, kabely
 - Stávající stromy, kácení, nová výsadba
 - Kontejnerové přístřešky
 - Přeložka kabelu VN

- STÁVAJÍCÍ INŽENÝRSKÉ SÍŤ:**
- VODOVOD
 - PLYN
 - EL. KABEL NN, VN
 - KABEL VO
 - KANALIZACE
 - SDĚLOVACÍ KABELY
 - TEPLOVOD

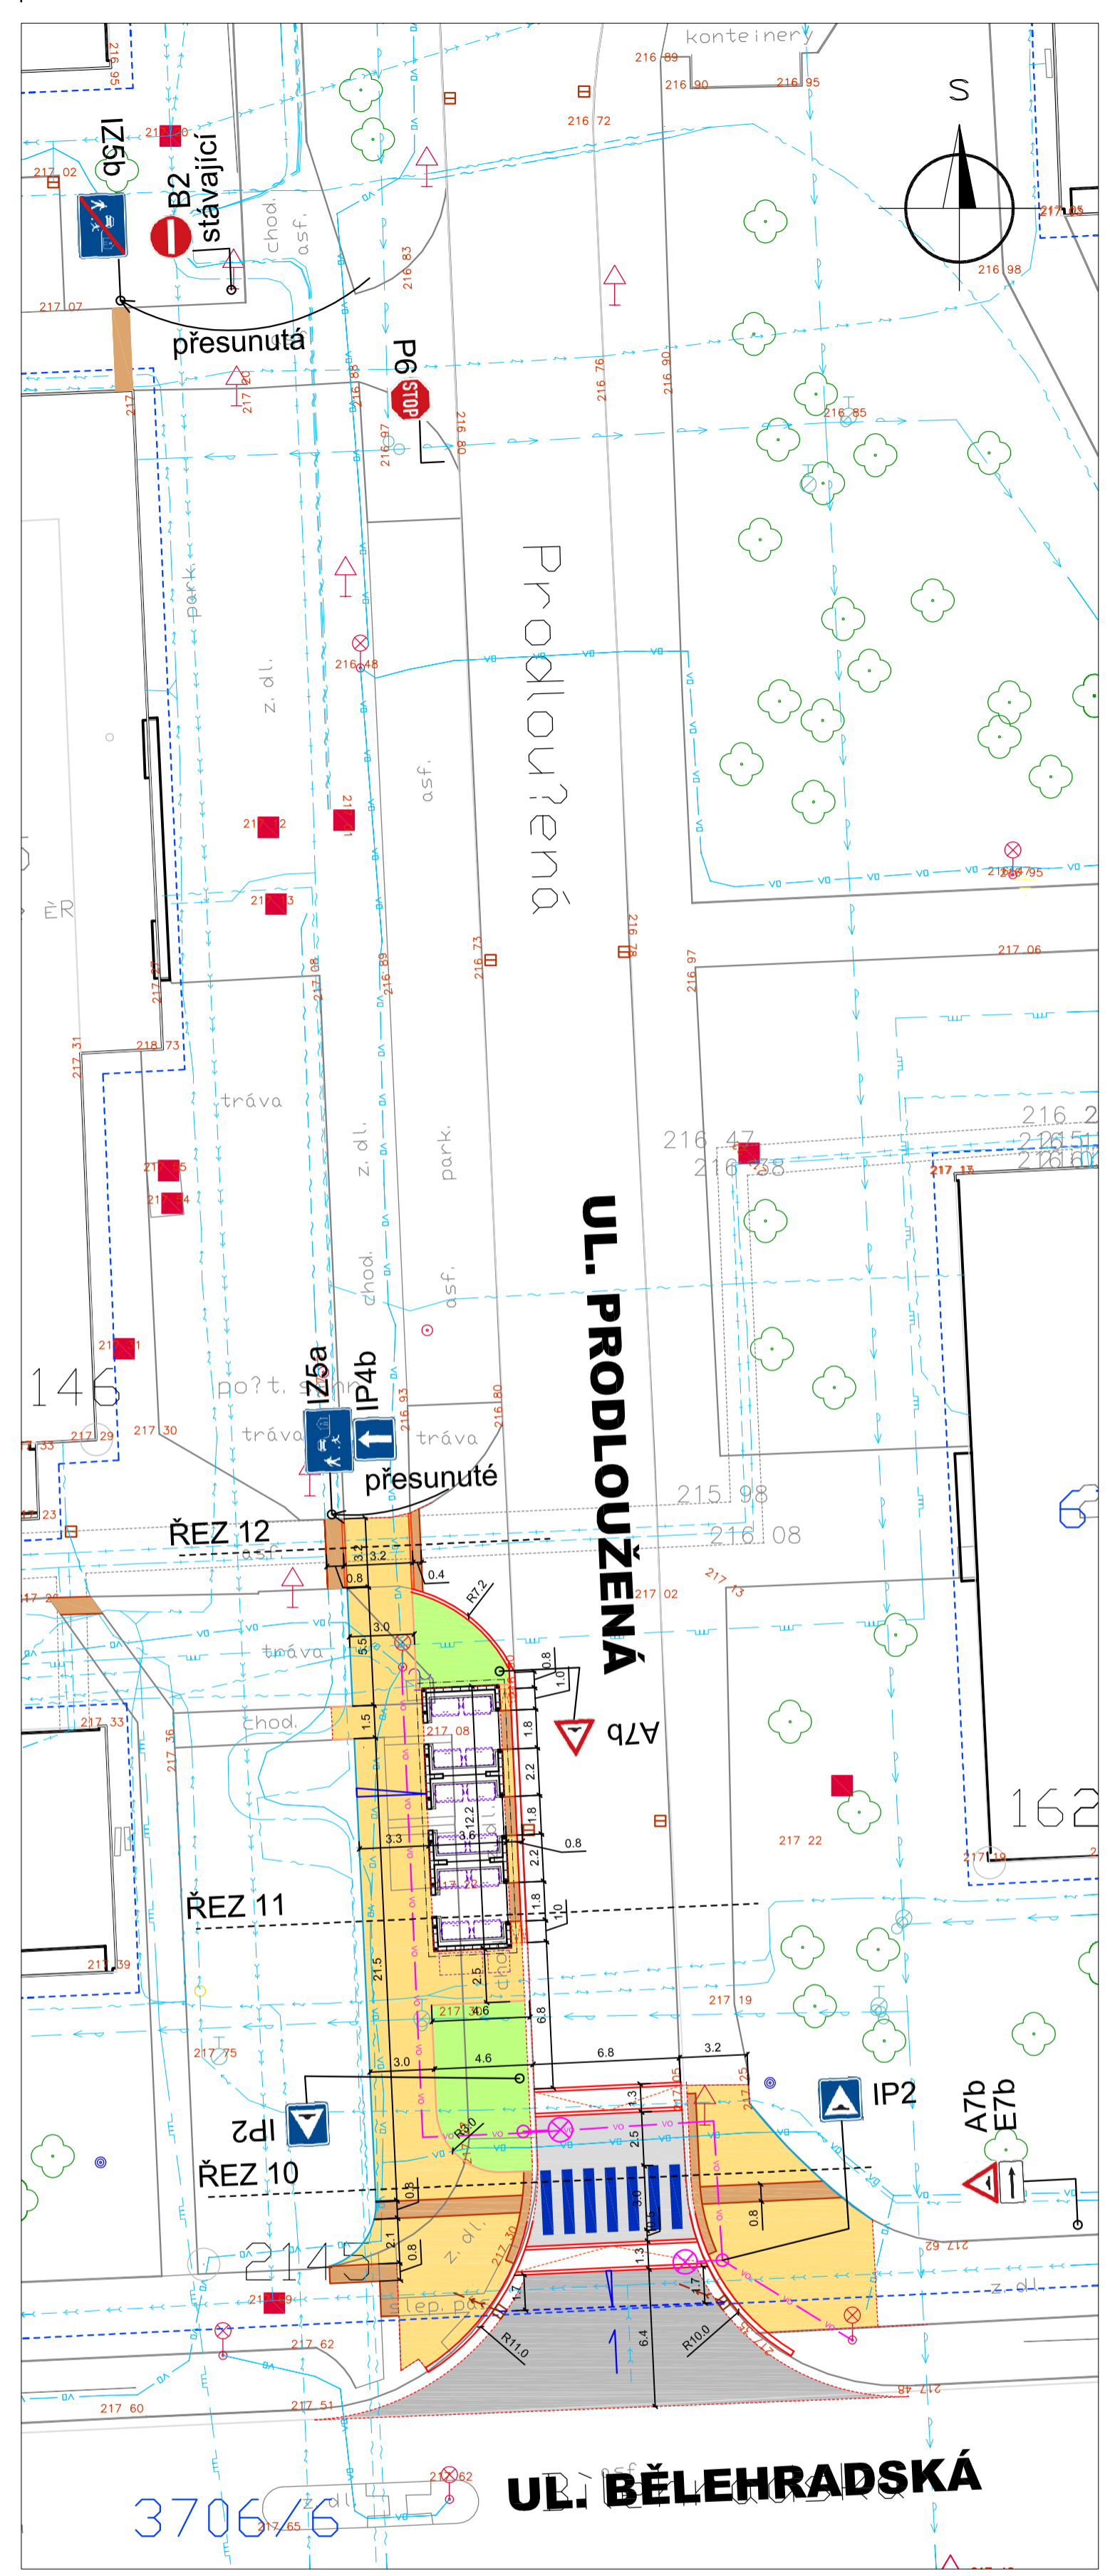

 Statutární město Pardubice Městský obvod Pardubice II Chemiků 128 530 09 Pardubice	 HIGHWAY DESIGN, s.r.o. Okružní 948/7 500 03 Hradec Králové tel. +420 495 408 921 e-mail: hd@highwaydesign.cz	OBČEDNATEL Statutární město Pardubice	GENERALNÍ PROJEKTANT HIGHWAY DESIGN, s.r.o.	AUTORIZACE (empty)
		NÁZEV AKCE PRODLOUŽENÁ - SLUNEČNÍ	VEDOUcí PROJEKTANT AKCE ING. JIŘÍ NYVLT	STAVEBNÍ OBJEKT PRODLOUŽENÁ - SLUNEČNÍ
ZPRACOVATEL DOKUMENTACE HIGHWAY DESIGN, s.r.o. OKRUŽNÍ 948/7 HRADEC KRÁLOVÉ	ZODPOVĚDNÝ PROJEKTANT AKCE ING. MICHAL ČEPELKA	OBSAH PŘÍLOHY SITUACE STAVBY	MĚŘÍTKO 1 : 250	PÁSEK
ČÍSLO PŘÍLOHY 21s20-3-D-101-02	VERZE A	DATUM březen 2021	ČÍSLO ZÁKAZY 21/s/2020	FORMÁT 8x A4