


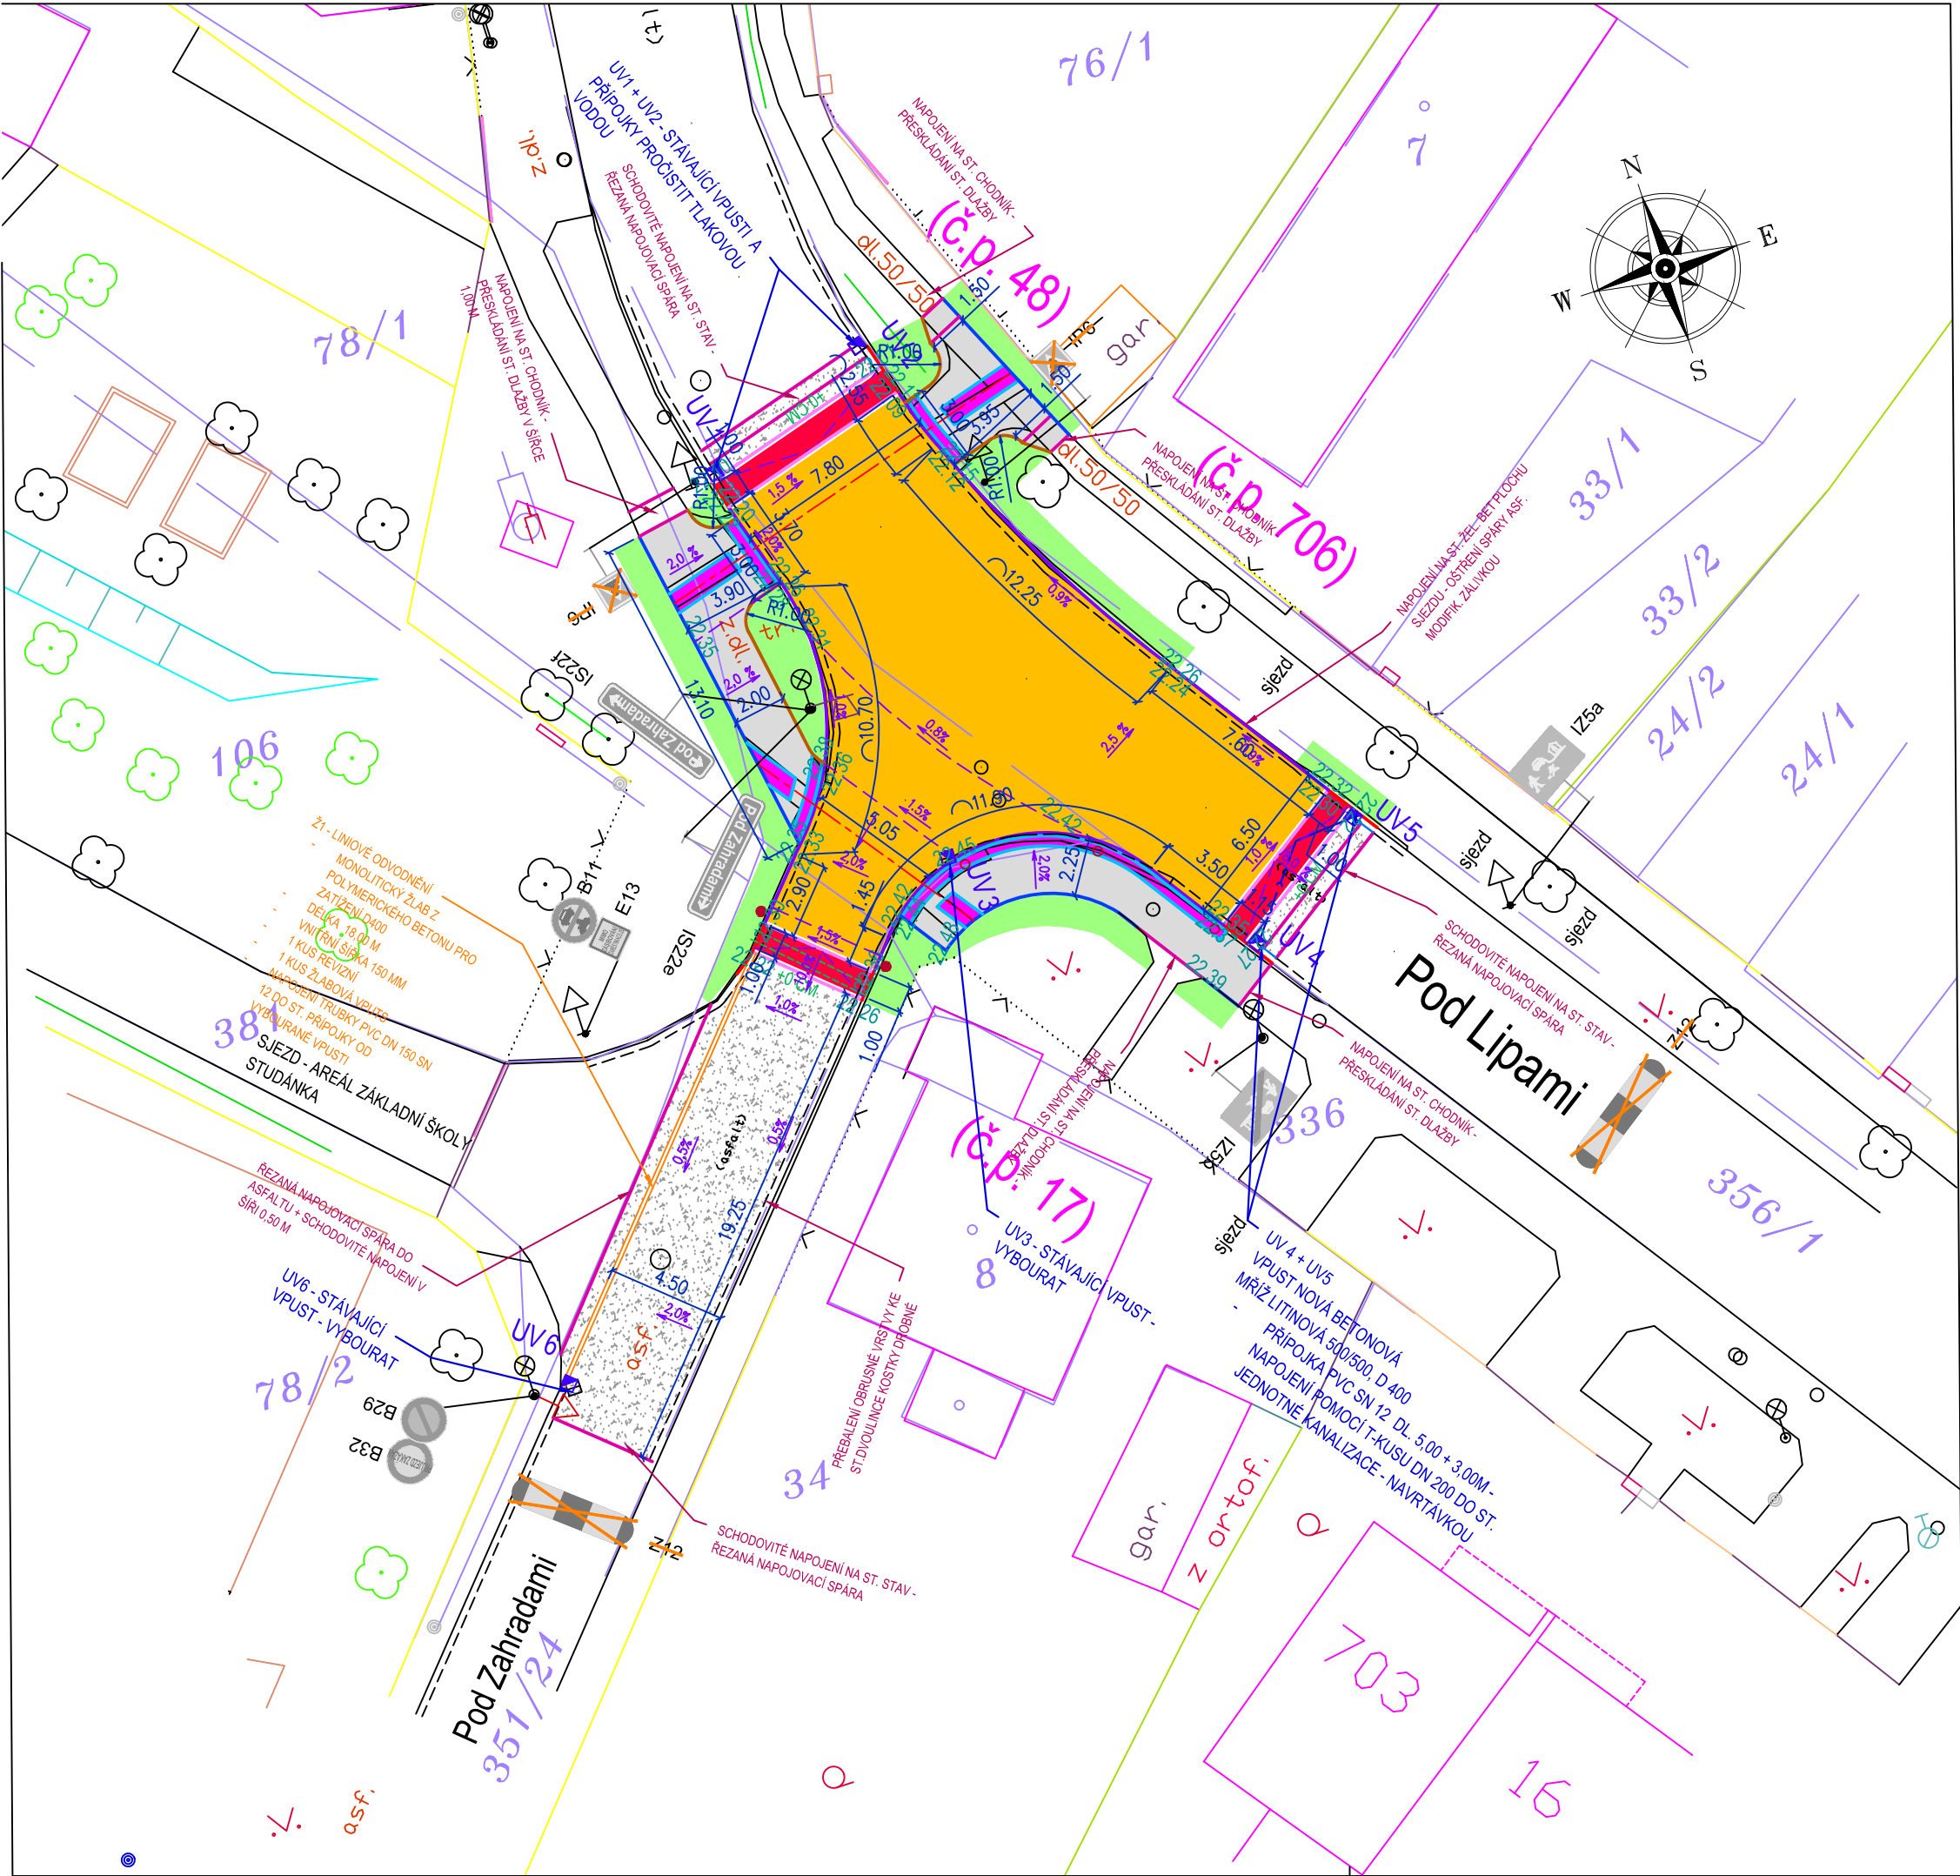

ZMĚNA STAVBY PŘED DOKONČENÍM:
UL. POD LIPAMI - ZMĚNA 1,2:
ZMĚNA 1- POSUNUTÍ RAMPY ZVÝŠ. KŘÍŽOVATKY - MÍSTO PRO PŘECHÁZENÍ
UMÍSTĚNO NA HORNÍ PLOŠE ZVÝŠENÉ KŘÍŽOVATKY
ZMĚNA 2 - NAVRŽENÉ VPUSTI U PŘÍJEZDU KE ZVÝŠ. KŘÍŽOVATCE OD ULICE VĚRY
JUNKOVÉ SE NEPROVÁDÍ, ZACHOVÁNO STÁV. ODVODNĚNÍ POMOCÍ ST.VPUSTÍ
UV1, UV2

UL. POD ZAHRADAMI - ZMĚNA 3,4:
ZMĚNA 3 - VZHLEDEM KE ST. SÍTÍM POSUNUTA NÁJEZDOVÁ RAMPÁ ZVÝŠ.
KŘÍŽOVATKY
ZMĚNA 4 - PŘEŘEŠENO ODVODNĚNÍ ST. PLOCHY VOZOVKY A ODVODNĚNÍ
BUDOUCÍ ZVÝŠ. KŘÍŽOVATKY
- PŮVODNĚ NAVRŽENY 2 KS VPUSTÍ VČETNĚ PŘÍPOJEK DO ST. KANALIZACE
NEBUDOU UMÍSTĚNY
- NOVĚ UMÍSTĚNO LINIOVÉ ODVODNĚNÍ V PODOBĚ LINIOVÉHO ŽLABU

- LEGENDA – NOVÝ STAV
- žulový krajník, podsádka +10cm
 - žulový krajník, podsádka +2cm
 - silniční betonová obruba 1000x150x250, podsádka +0cm
 - silniční betonová obruba 1000x150x150, podsádka +3cm
 - chodníková betonová obruba 1000x80x250, podsádka +6cm
 - chodníková betonová obruba 1000x80x250, podsádka +0cm
 - zvýšená křižovatka– horní plocha
zámková dlažba tvar I, žlutá, tl.100mm
 - zvýšená křižovatka–rampy
zámková dlažbatvar I, červená, tl.100mm
 - chodník
skladebná dlažba, šedá, tl.60mm
 - napojení na stávající komunikaci
asfaltové souvrství
 - hmatná dlažba tl.60mm
 - hranice pozemků dle KN
 - ZAHRAZUJÍCÍ SLOUPEK LITINOVÝ, min.
výška 900mm, PRUM. MAX 100 MM
 - ODVODŇOVACÍ ŽLAB MONOLITICKÝ
Z POLYMERBETONU
 - betonový vodící pásek
 - zeleň

Generální projektant:



PRODIN A.S.
K VÁPENČE 2745
530 02 PARDUBICE
- PŘEBALENÍ ST. OBRUSNÉ ASFALTOVÉ VRSTVY

www.prodin.cz
DIČ: CZ25292161
IČO: 25292161

Zpracovatel dílčí části dokumentace: Souřadnicový systém S-JTSK, Výškový systém Bpv

Vypracoval: Jana Förstlová	Zodp. projektant: Jana Förstlová	Kontroloval: Ing. Michal Hornýš
Kraj: Pardubický	Traťový úsek/Obec: Pardubice	
Investor: Stát. město Pardubice – M0 Pardubice III, Jana Zajíce 893, 530 02 Pardubice		
Akce: ZVÝŠENÍ BEZPEČNOSTI DĚTÍ PŘI CESTĚ DO ZŠ STUDÁNKA		
SO 102 – Pod Zahradami x Pod Lipami		
Obsah výkresu: SITUACE		

Formát: 3 A4	
Datum: 07/2024	
Účel: ZSPD	
Č. zakázky: 31/24/4066	
Změna:	Č. kopie:
Měřítko: 1:250	
Část dokumentace: C.2	Č. výkresu: 2