
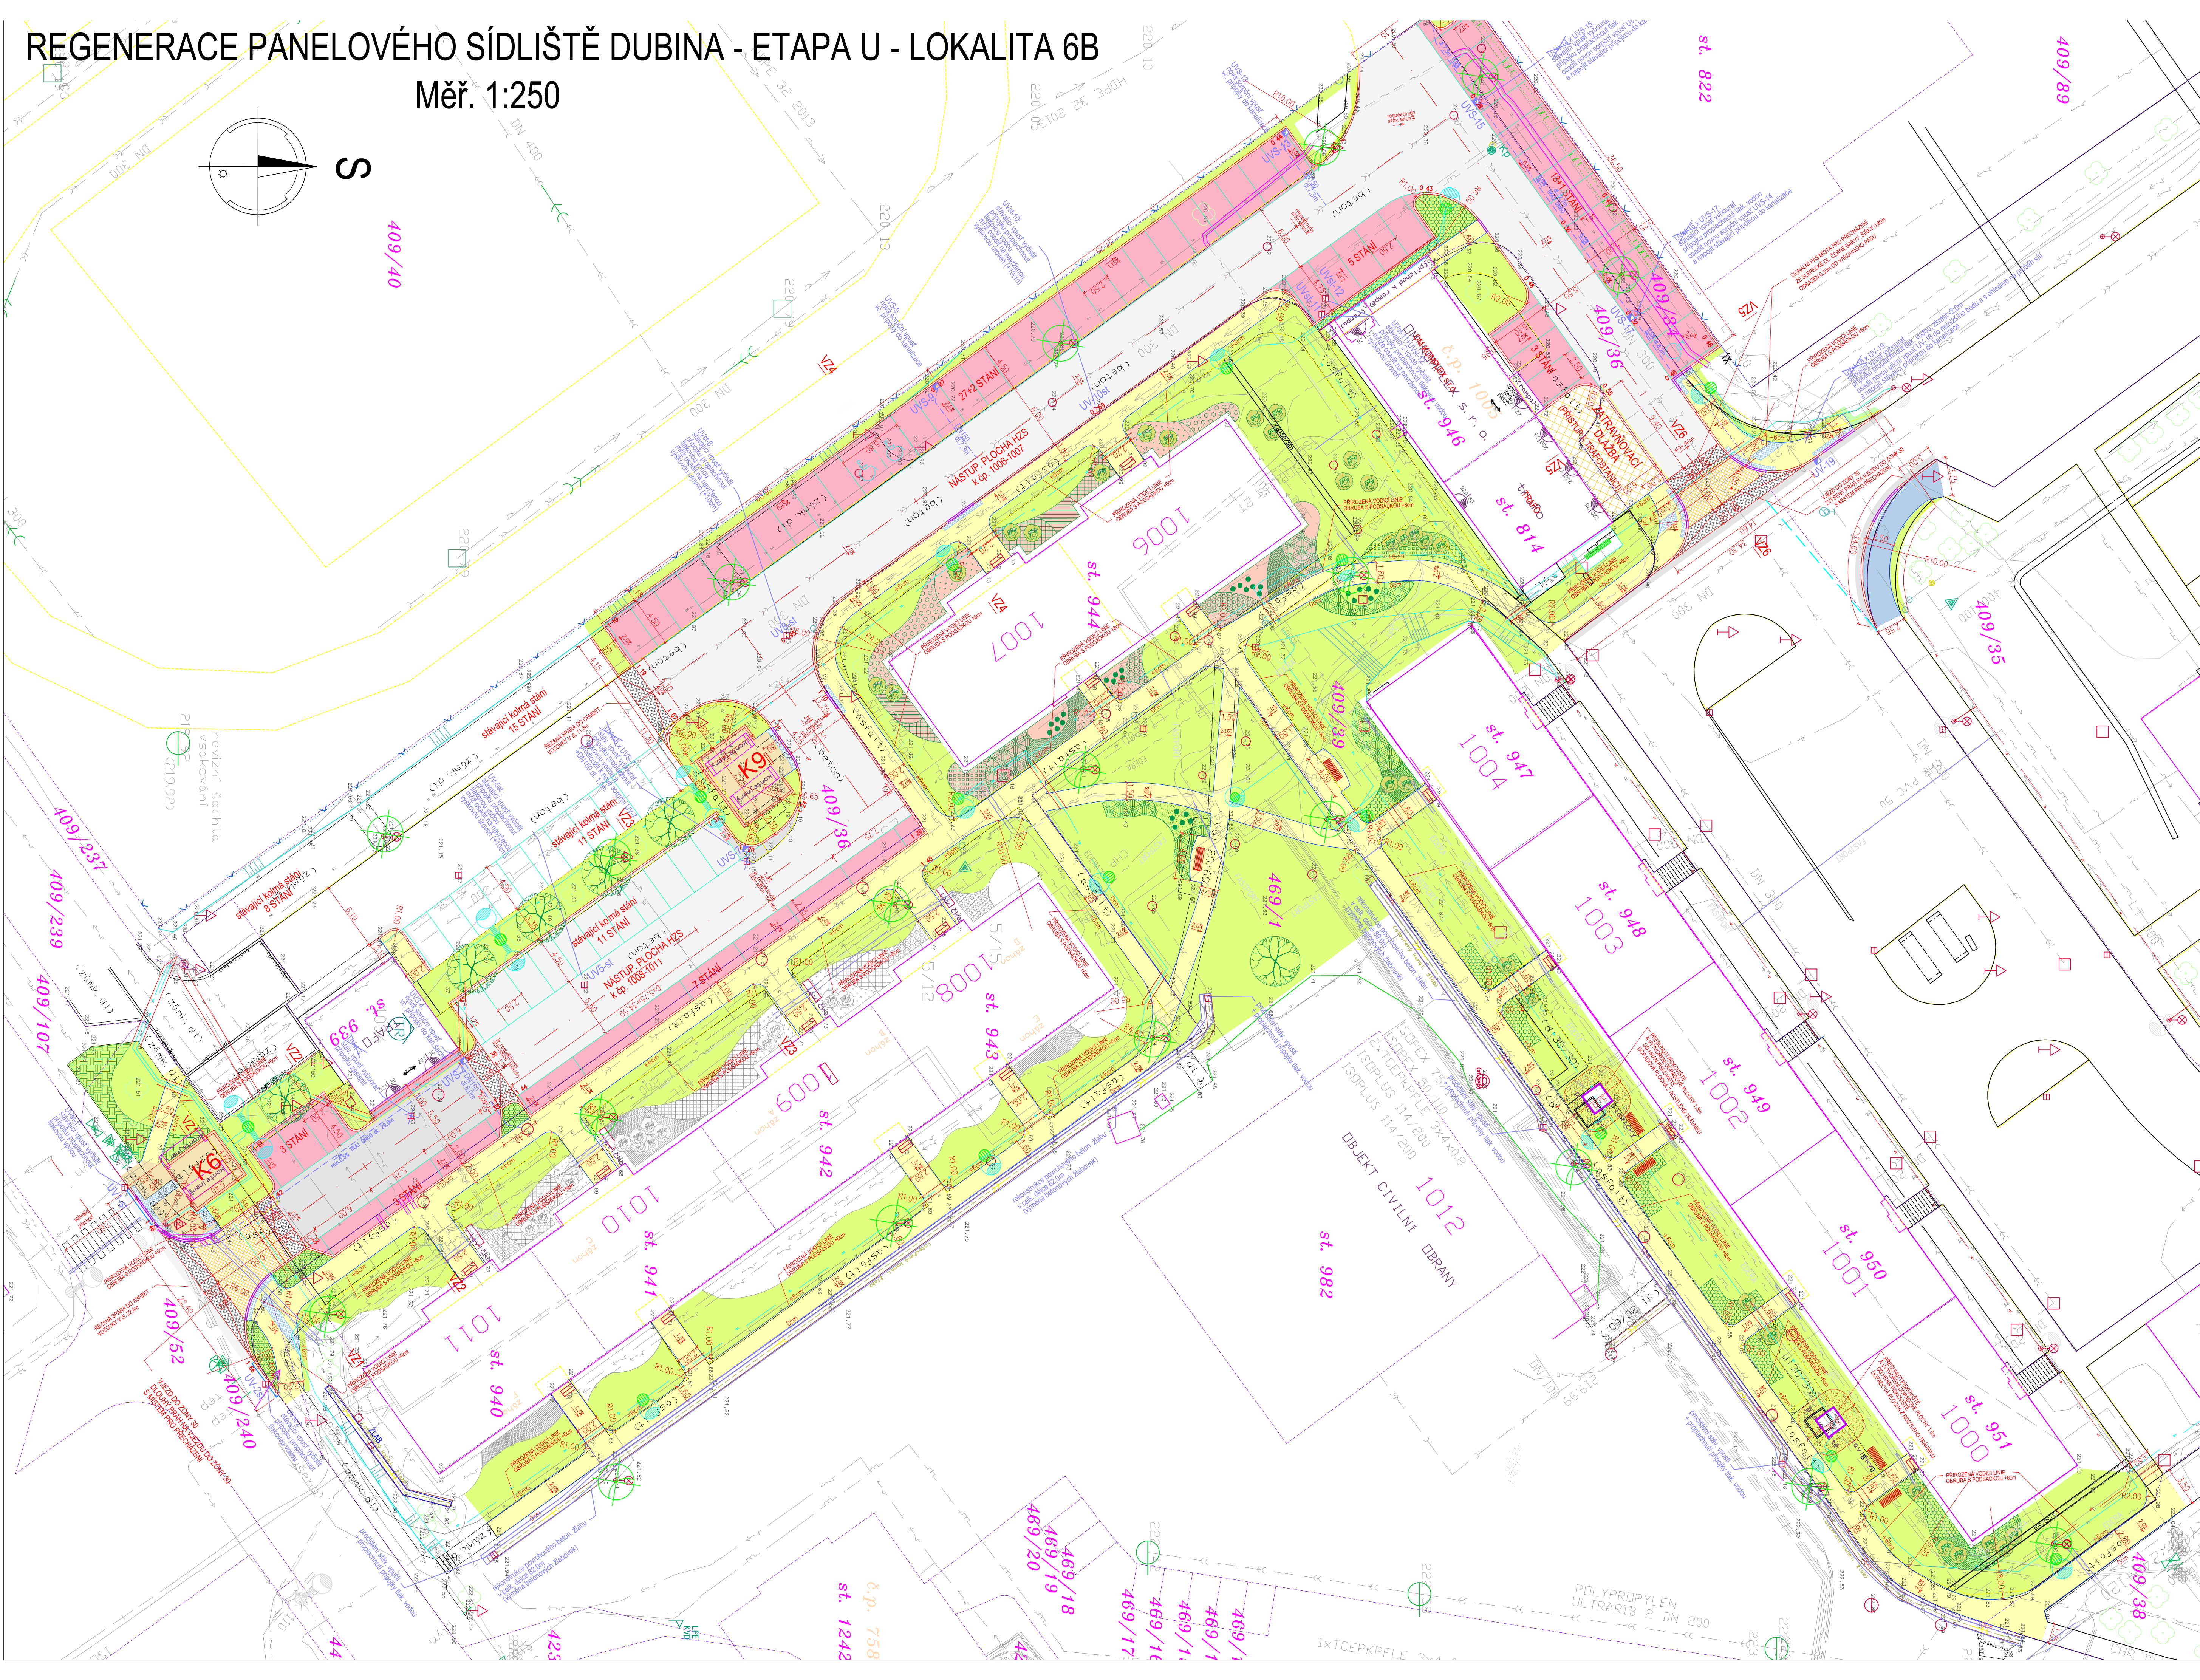


REGENERACE PANELOVÉHO SÍDLIŠTĚ DUBINA - ETAPA U - LOKALITA 6B

Měř. 1:250

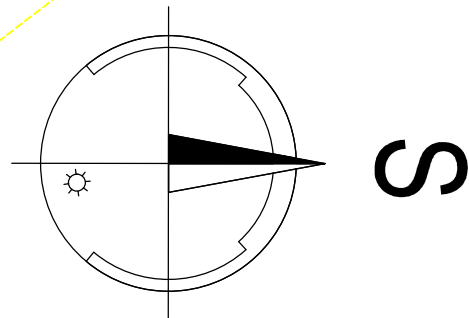

STAVEBNÍ OBJEKTY:
SO 100 - KOMUNIKACE A ZPEVNĚNÉ PLOCHY
SO 401 - VEREJNÉ OSVĚTLENÍ
SO 701 - KONTEJNEROVÁ STÁNÍ
SO 801 - VEGETAČNÍ ÚPRAVY

LEGENDA:

- OBRYŠ STAVBY
- VOZOVKA – ASFALTOBETON. POVRCH
- VOZOVKA – CEMENTOBET. POVRCH – V PÁSECH NÁPOJENÍ NA CB VOZOVKU
- PŘÍČNÝ PRAH – NABĚHOVÁ HRANA – ŽUL. KOSTKA DO BETONU
- PŘÍČNÝ PRAH – ZÁMKOVÁ DLAŽBA ŽLUTÁ
- ZESÍLENÝ CHODNÍK – PLOCHA POD KONTEJNEROVÝM STÁNÍM – ZD ŠEDÁ
- PARKOVACÍ STÁNÍ – ZÁMKOVÁ DLAŽBA ČERVENÁ, STÁNÍ OD SEBE ODDĚLENA ŠEDOU LINKOU ZÁMKOVÉ DL.
- CHODNÍK PRO PĚŠÍ – ZÁMKOVÁ DLAŽBA ŠEDÁ
- DOPADOVÁ PLOCHA PÍSKOVIŠT – TRÁVNÍK
- ZATRAVŇOVACÍ DLAŽBA
- SILEPEČKÁ DLAŽBA – ZÁMKOVÁ DLAŽBA S HMATNÝM POVRCHEM, ČERNÁ BARVA
- OBŘUBNÍK SILNIČNÍ BETONOVÝ, PODSÁDKA +10cm
- OBŘUBNÍK SILNIČNÍ BETONOVÝ, PODSÁDKA +2cm
- OBŘUBNÍK SILNIČNÍ BETONOVÝ, V NÁJEZDOVÉ HRANĚ PRAHU, S NULOVOU PODSÁDKOU
- OBŘUBNÍK PARKOVÝ, PODSÁDKA +6cm (PŘÍROZENÁ VODICÍ LINE)
- OBŘUBNÍK PARKOVÝ, PODSÁDKA +0cm (V ÚROVNI – ODVODNĚNÍ PLOCHY DO TERÉNU)
- LINKA ZE ZÁMKOVÉ DLAŽBY ŠEDÉ BARVY
- NOVÁ SORPČNÍ VPUST + PŘÍPOJKA DN 150
- PODĚLNÝ TRATVOD DN60
- BETONOVÝ DVODŇOVACÍ ŽLAB + 1ŘADA PŘÍLOŽNÁ DESKA

LEGENDA INŽ. SÍTÍ:

- TEPLOVOD V KOLEKTORU
- KANALIZACE, VAK a.s. Pardubice
- VODOVOD, VAK a.s. Pardubice
- PLYNOVOD NTL, RWE
- STÁVAJÍCÍ STÁVAJÍCÍ LAMPY V0, SmP a.s.
- STÁVAJÍCÍ SILOVÉ KABELY V0, SmP a.s.
- PŘELOŽKA VO (SO 401)
- SILOVÉ KABELY ČEZ
- SILOVÉ KABELY ČEZ
- SDĚLOVACÍ KABELY CETIN a.s.
- OPTICKÁ SÍŤ FASTPORT
- OPTICKÁ/KOAXIÁLNÍ SÍŤ UPC
- OPTICKÁ/KOAXIÁLNÍ SÍŤ EDERA

Generální projektant:



PRODIN A.S.
JIRÁKOVKA 169
530 02 PARDUBICE
www.prodin.cz
DIČ: CZ25292161
IČO: 25292161

Zpracovatel dílčí části dokumentace:

Souřadnicový systém S-JTSK, Výškový systém BpV

Vypracoval: Ing.Regina Reisingerová	Zodp. projektant: Ing.Regina Reisingerová	Kontroloval: Ing. Jiří Nesl
Kraj: Pardubický	Traťový úsek/Obec: Pardubice	
Stavutář: město Pardubice – M0 III, Jana Zajíce 983, 530 12 Pardubice		
Akce		



REGENERACE PANELOVÉHO SÍDLIŠTĚ DUBINA
ETAPA U – LOKALITA 6B

Obsah výkresu:
SITUACE

Formát 8 A4	Č. výkresu 1.2
Datum XI/2018	
Účel DSP	Č. kopie
Č. zakázky 3110-18-017	
Změna	
Měřítko 1:250	