


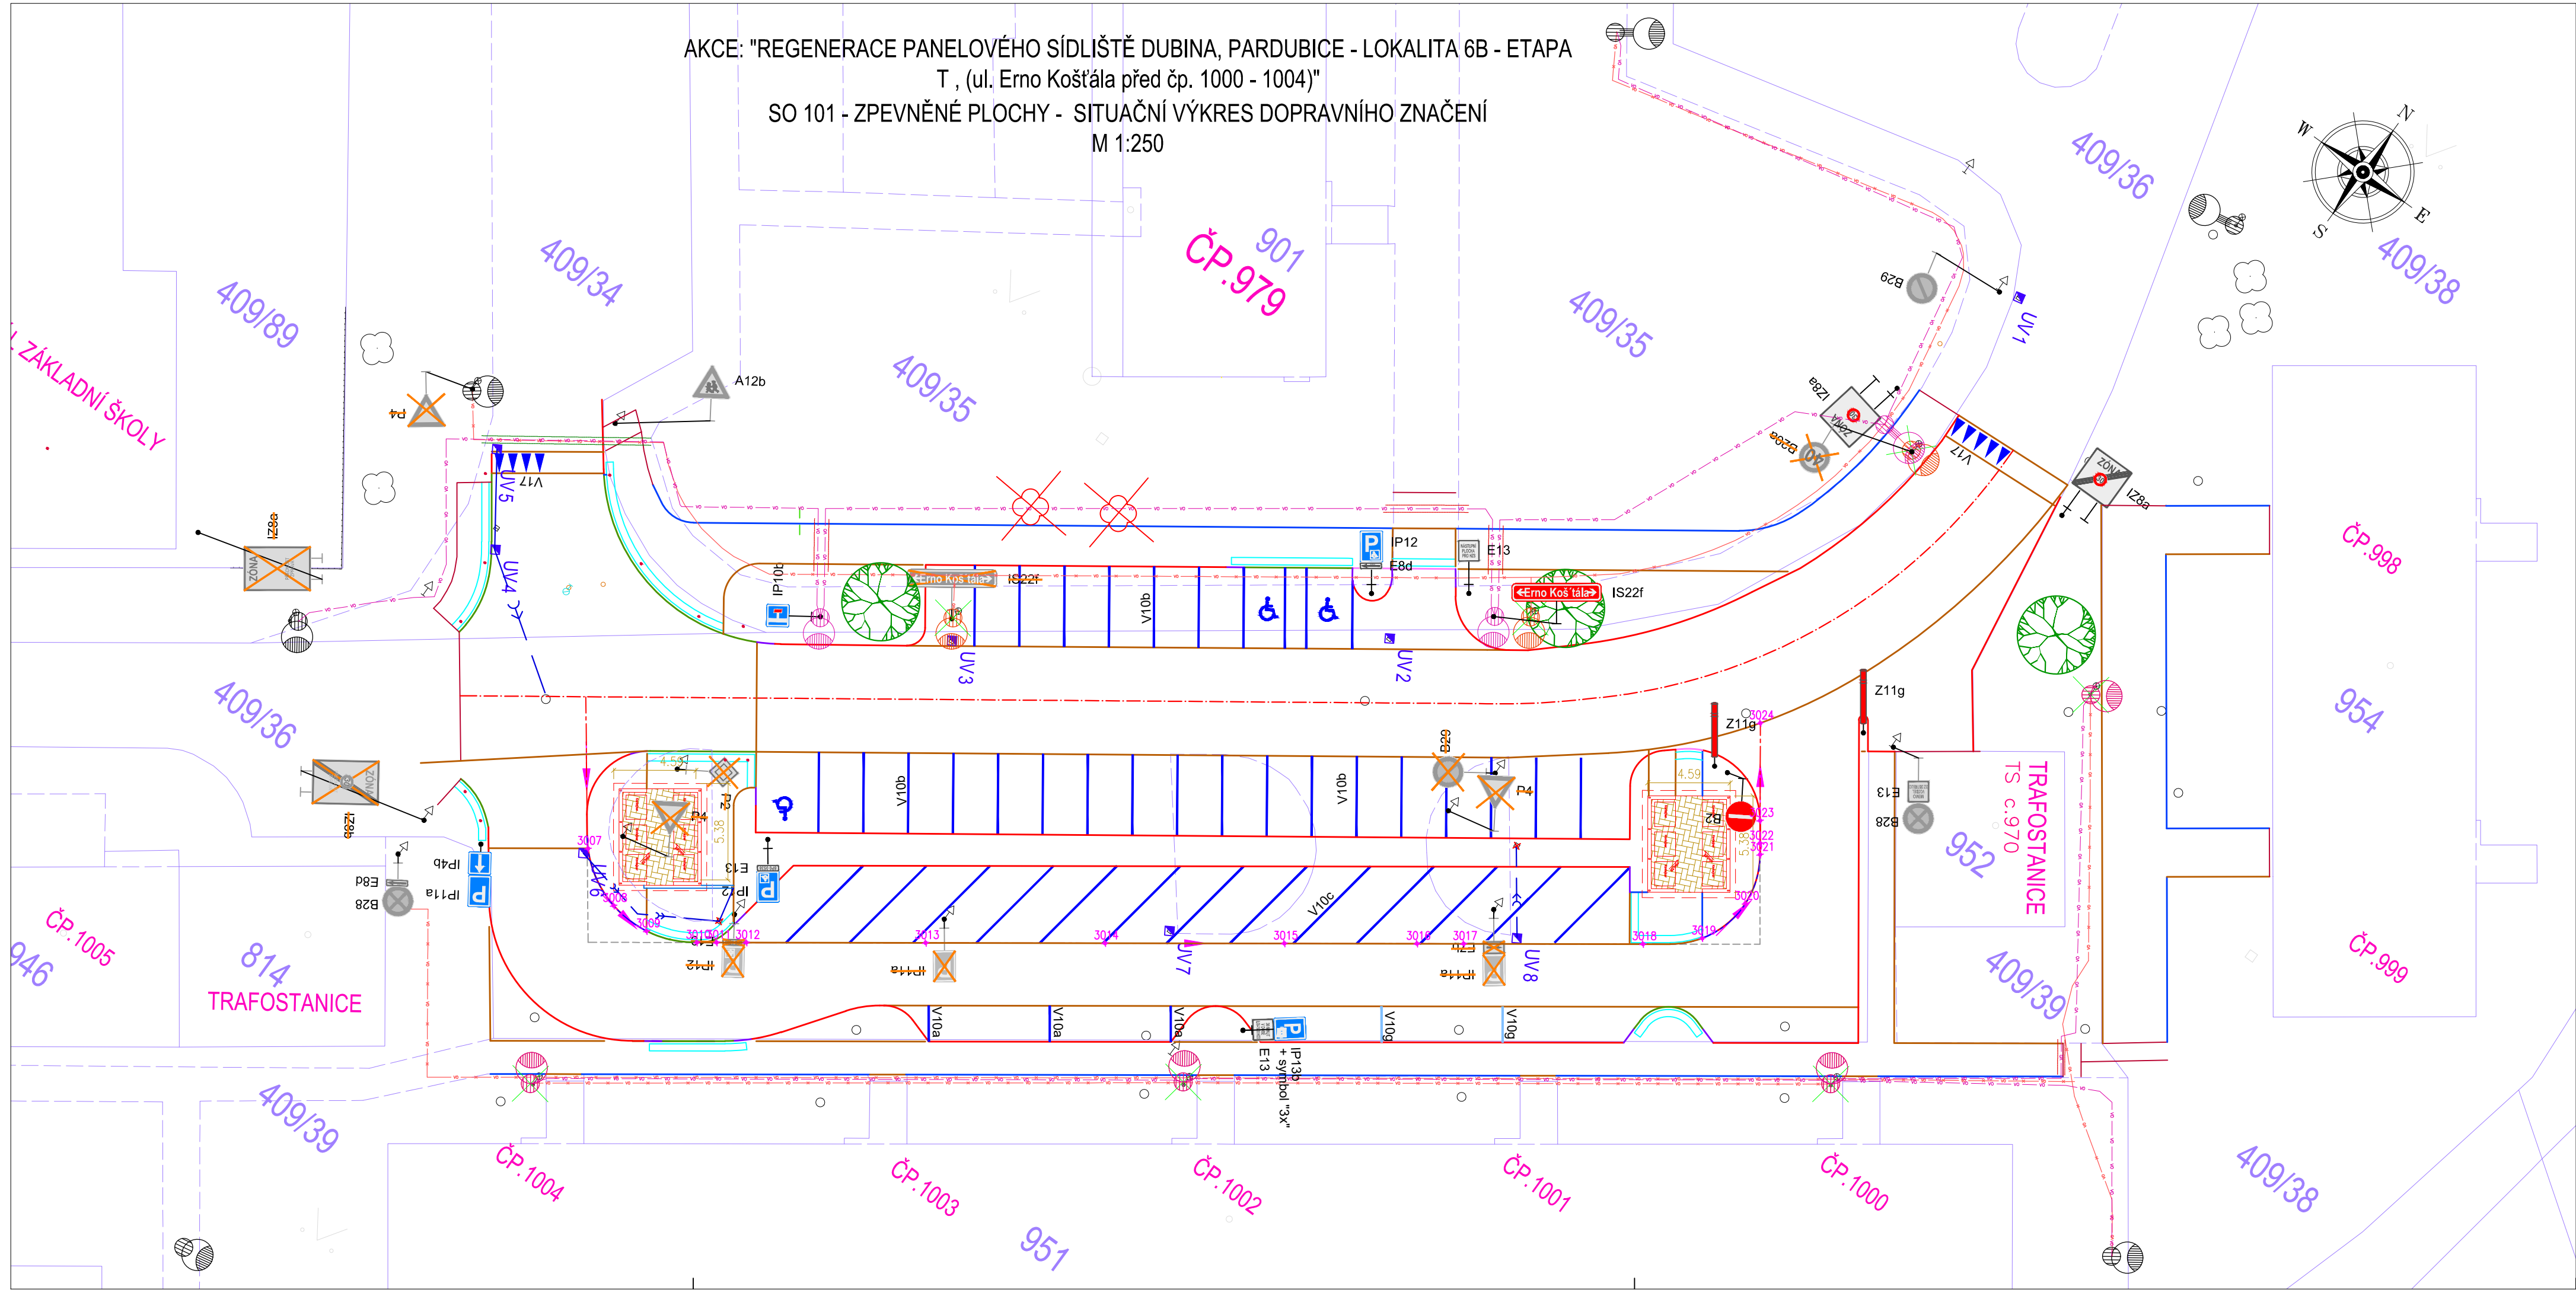

- LEGENDA -NOVÝ STAV SO 101 :
- CHOD.BET. OBRUBA 1000X80X250 - PODSÁDKA + 0,0 MM
 - CHOD.BET. OBRUBA 1000X80X250, PODSÁDKA + 60 MM
 - SILNIČNÍ BET.OBRUBA 1000x150x250 - PODSÁDKA + 100 MM
 - SILNIČNÍ BET.OBRUBA 1000x150x150 - PODSÁDKA + 20 MM
 - SILNIČNÍ BET.OBRUBA 1000x150x150 - PODSÁDKA + 0 MM
 - ULIČNÍ VPUST SILNIČNÍ D400
 - DĚLKOVÁ KÓTA
 - VDZ - BILÁ - BET. DLAŽBA
 - KATASTRÁLNÍ HRANICE
 - ZÁJMOVÉ ÚZEMÍ
 - PARCELA DOT. STAVBOU

- P2 SDZ STÁVAJÍCÍ
- P2 SDZ RUŠENÉ
- P2 SDZ NOVÉ
- VDZ - BARVA BILÁ
- VDZ - MODRÁ - NÁTĚR

Generální projektant:

PRODIN A.S.
K VÁPENČE 2745
530 02 PARDUBICE

Zpracovatel dílčí části dokumentace:

Vypracoval: Jana Fürstlová

Kraj: Pardubický

Investor: Stát. město Pardubice - MO III

Akce:

- LEGENDA - SO 401 - VEŘ. OSVĚTLENÍ:
- KABELOVÉ VEDENÍ VEŘ. OSVĚTLENÍ
- LEGENDA - SO 701 - KONTEJNE.STANÍ:
- ZP. PLOCHA - BET.DLAŽBA 200x100x80 PŘÍRODNÍ - ZES. KONSTRUKCE
- LEGENDA -SO 801 - SAD. A TER. ÚPRAVY:
- VÝSADBA - KEŘOVÉ PATRO
- VÝSADBA - STROM
- KÁCENÍ - STROMY
- LEGENDA -SO 901 - MOBILIÁŘ:
- ZAHRAZOVACÍ SLOUPEK - PRŮMĚR DO 10 CM

OBJEKT:

SO 101 ZPEVNĚNÉ PLOCHY

SO 401 VEŘEJNÉ OSVĚTLENÍ

SO 701 KONTEJNEROVÁ STÁNÍ

SO 801 SADOVÉ A TERÉNNÍ ÚPRAVY

SO 901 - MOBILIÁŘ

www.PRODIN.CZ

DIČ: CZ25292161

IČO: 25292161

Souřadnicový systém S-JTSK, Výškový systém Bpv

Zodp. projektant: Jana Fürstlová	Kontroloval: Ing. Michal Hornýš
Traťový úsek/Obec: Pardubice	

REGENERACE PANELOVÉHO SÍDLIŠTĚ DUBINA, PARDUBICE - LOKALITA 6B - ETAPA T, (ul.Erno Košťála před čp. 1000-1004) SO 101 - ZPEVNĚNÉ PLOCHY	
Obsah výkresu: SITUACE DOPRAVNÍHO ZNAČENÍ	

PRODIN SKUPINA VENTIO	
Formát: 4 A4	Datum: 05/2024
Účel: DUSP	Č. zakázky: 31/23/4045.208
Změna:	Č. kopie:
Měřítko: 1:250	Č. výkresu: G