



M 1:250

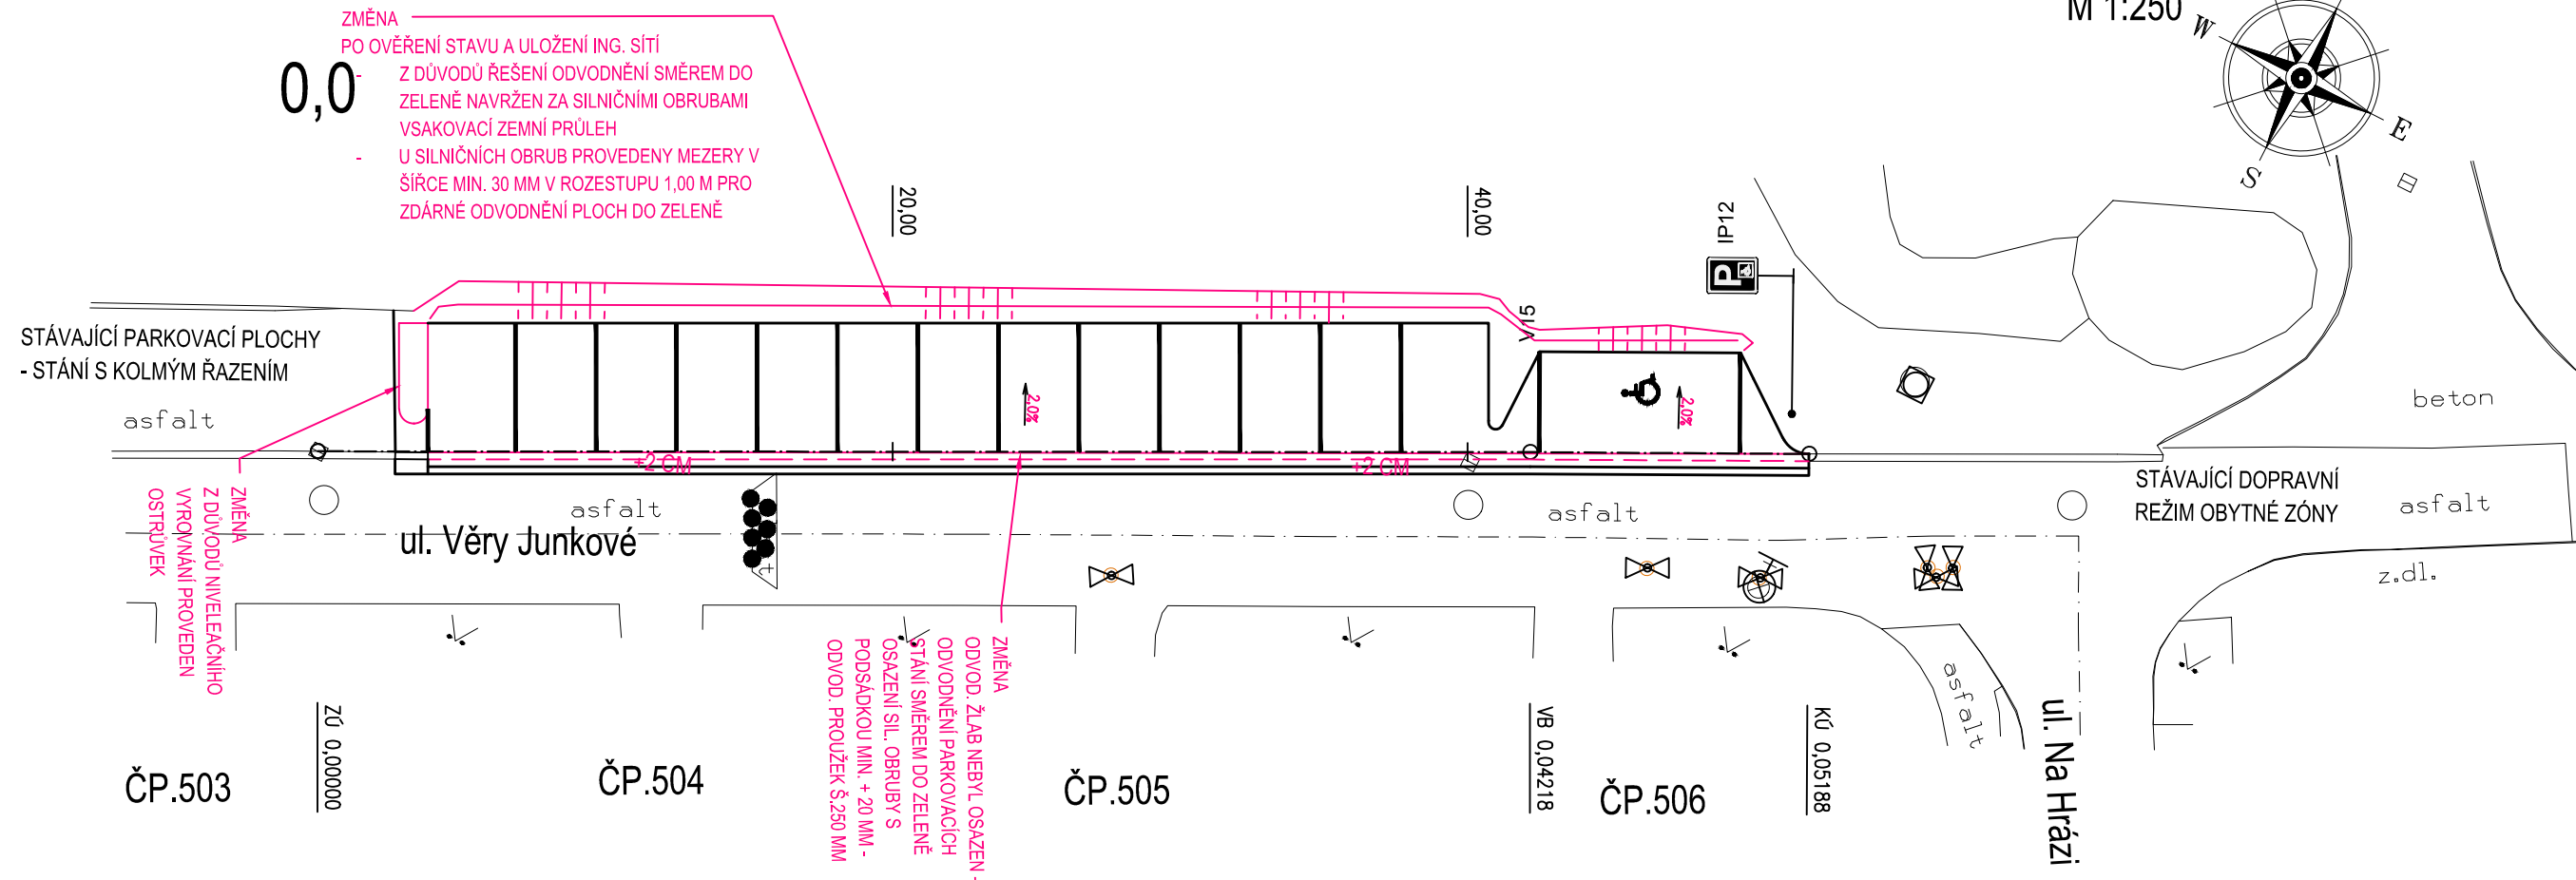

	SILNIČNÍ OBRUBA - PODSÁDKA + 100 MM
	SILNIČNÍ OBRUBA - PODSÁDKA + 0 MM
	BET. VODÍCÍ PROUZEK

Generální projektant:

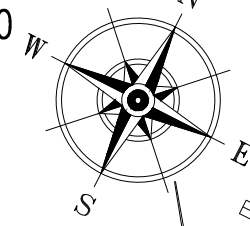

PRODIN A.S.
K VÁPENCE 2745
530 02 PARDUBICE

WWW.PRODIN.CZ
DIČ: CZ25292161
IČO: 25292161

Zpracovatel dílčí části dokumentace:

Souřadnicový systém S-JTSK, Výškový systém Bpv

Vypracoval: Jana Förstlová		Zodp. projektant: Jana Förstlová	Kontroloval: Ing. Michal Hornýš	
Kraj: Pardubický		Traťový úsek/Obec: Pardubice		
Investor Stat. město Pardubice – Městský obvod Pardubice III, Jana Zajíce 983, Pce 530 02				
Akce: ROZŠÍŘENÍ PARKOVACÍCH MÍST V ULICI VĚRY JUNKOVÉ PŘED ČP. 504 – 506, PARDUBICE SO 101 – ZPEVNĚNÉ PLOCHY				
Obsah výkresu: SITUACE – ZMĚNY		Formát 2 A4 Datum 09/2026 Účel DSPS Č. zakázky 31/26/4064.210 Změna Měřítko 1:250 Část dokumentace D.1.1.2		Č. kopie Č. výkresu B