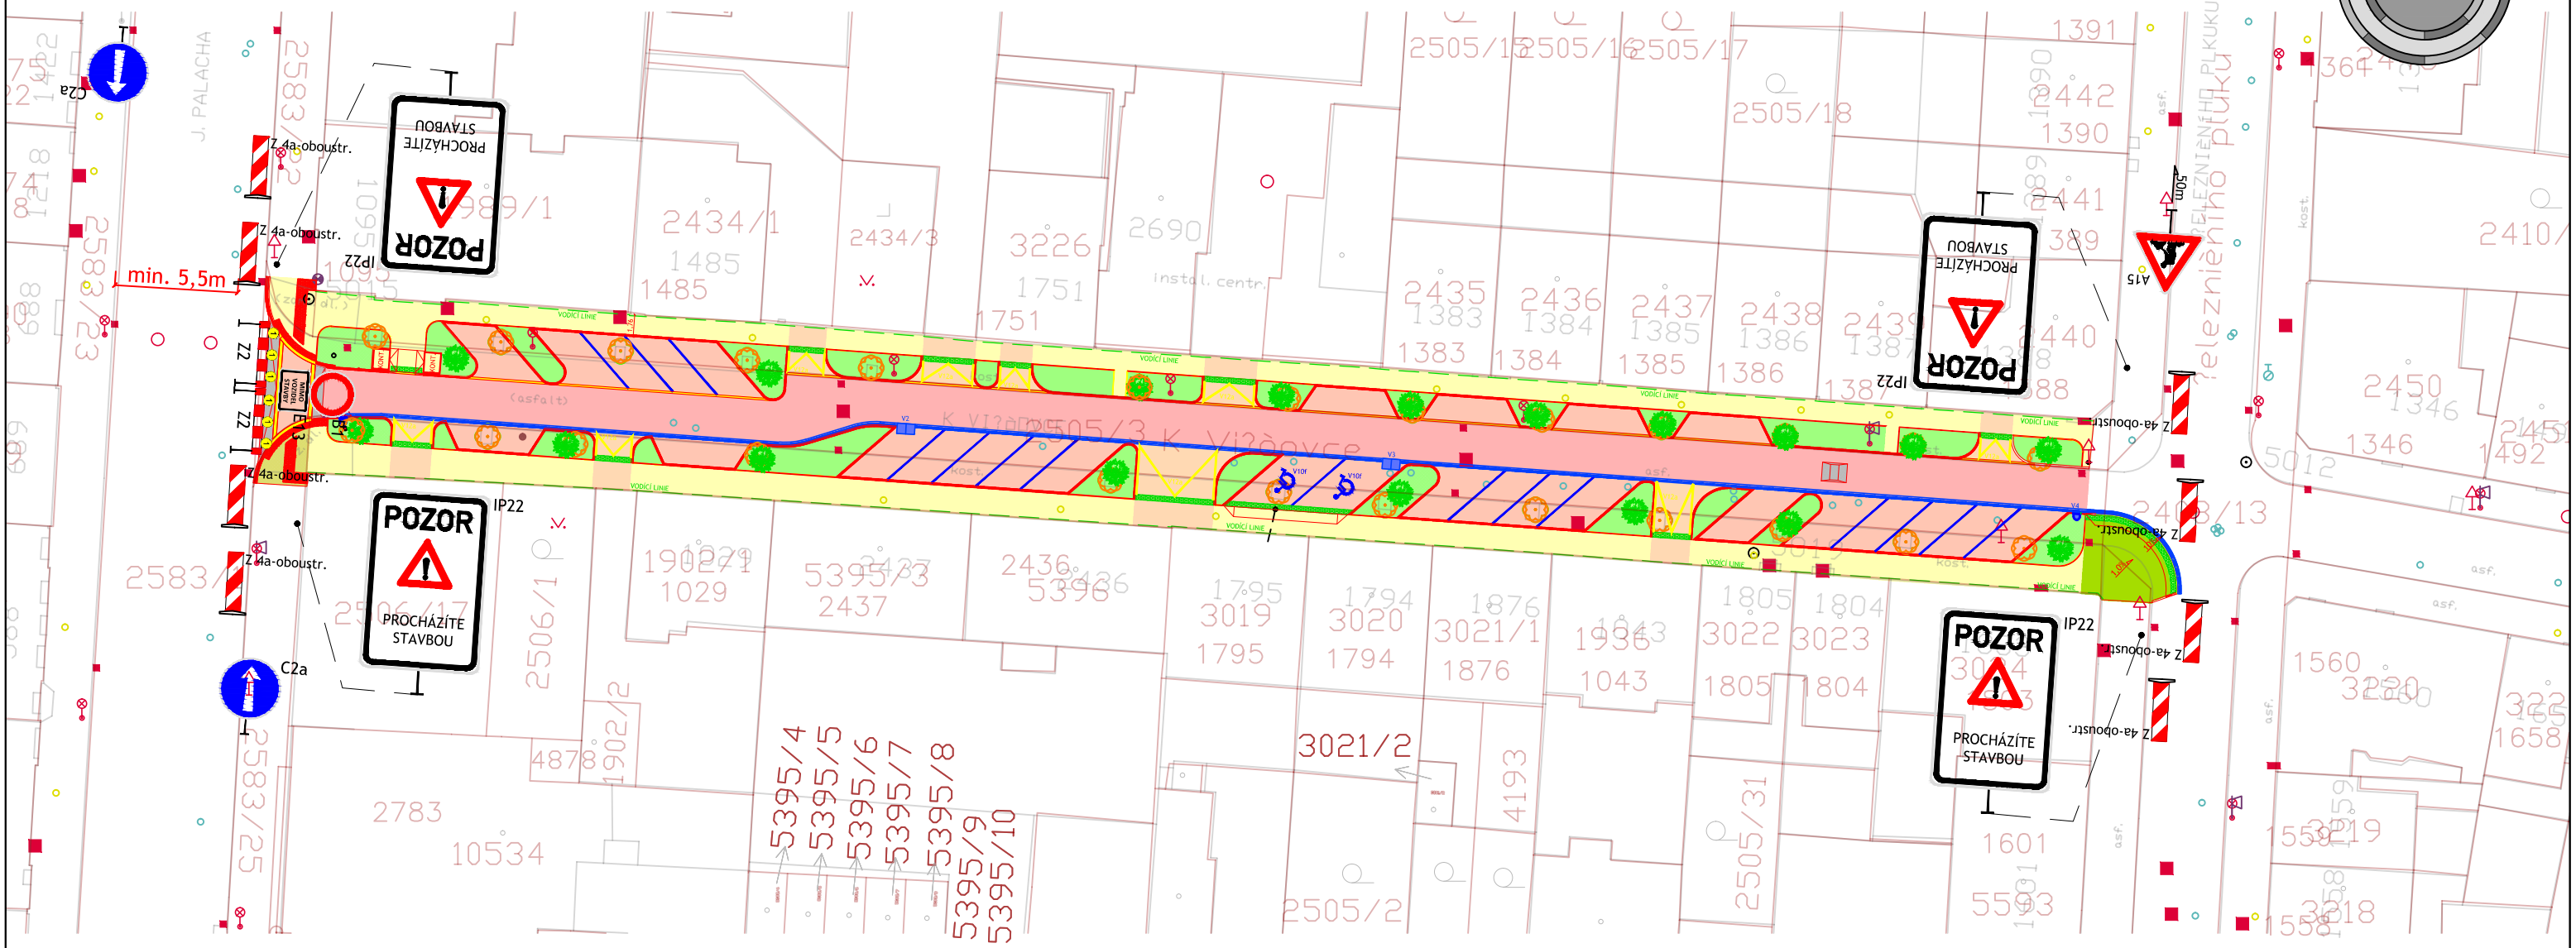
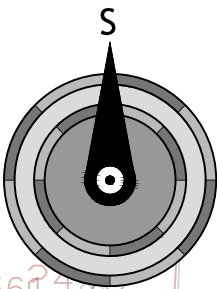
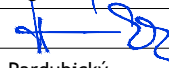

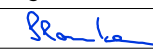



DIO - SITUACE
M1:500



Výškový systém: Bpv
Souřadnicový systém: S-JTSK

PDPS

B	Část	Zodp.projektant	Vypracoval	Kontroloval	Arch. návrh	Projektová a inženýrská kancelář Ing. Petr Musílek	
		Ing. Petr Musílek	Ing. Ondřej Kvaček	Ing. Petr Slouka		K Blahobytu 1525 530 02 Pardubice www.pik-pce.cz	
							
Kraj	Pardubický			Obec Pardubice		tel., fax: 466 301 967-9 e-mail: pik@pik-pce.cz	
Investor	ÚMO V Pardubice, Češkova 22					Stupeň	PDPS
Stavba	Stavební úpravy ulice K Višňovce v úseku ul. Jana Palacha - Železničního Pluku					Datum	03/2015
						Formát	2x A4
Objekt	SO 101 - Komunikace a zpevněné plochy					Číslo OP	684-14-2
Obsah výkresu	DIO - SITUACE					Měřítko 1:200	Číslo výkresu B.7