


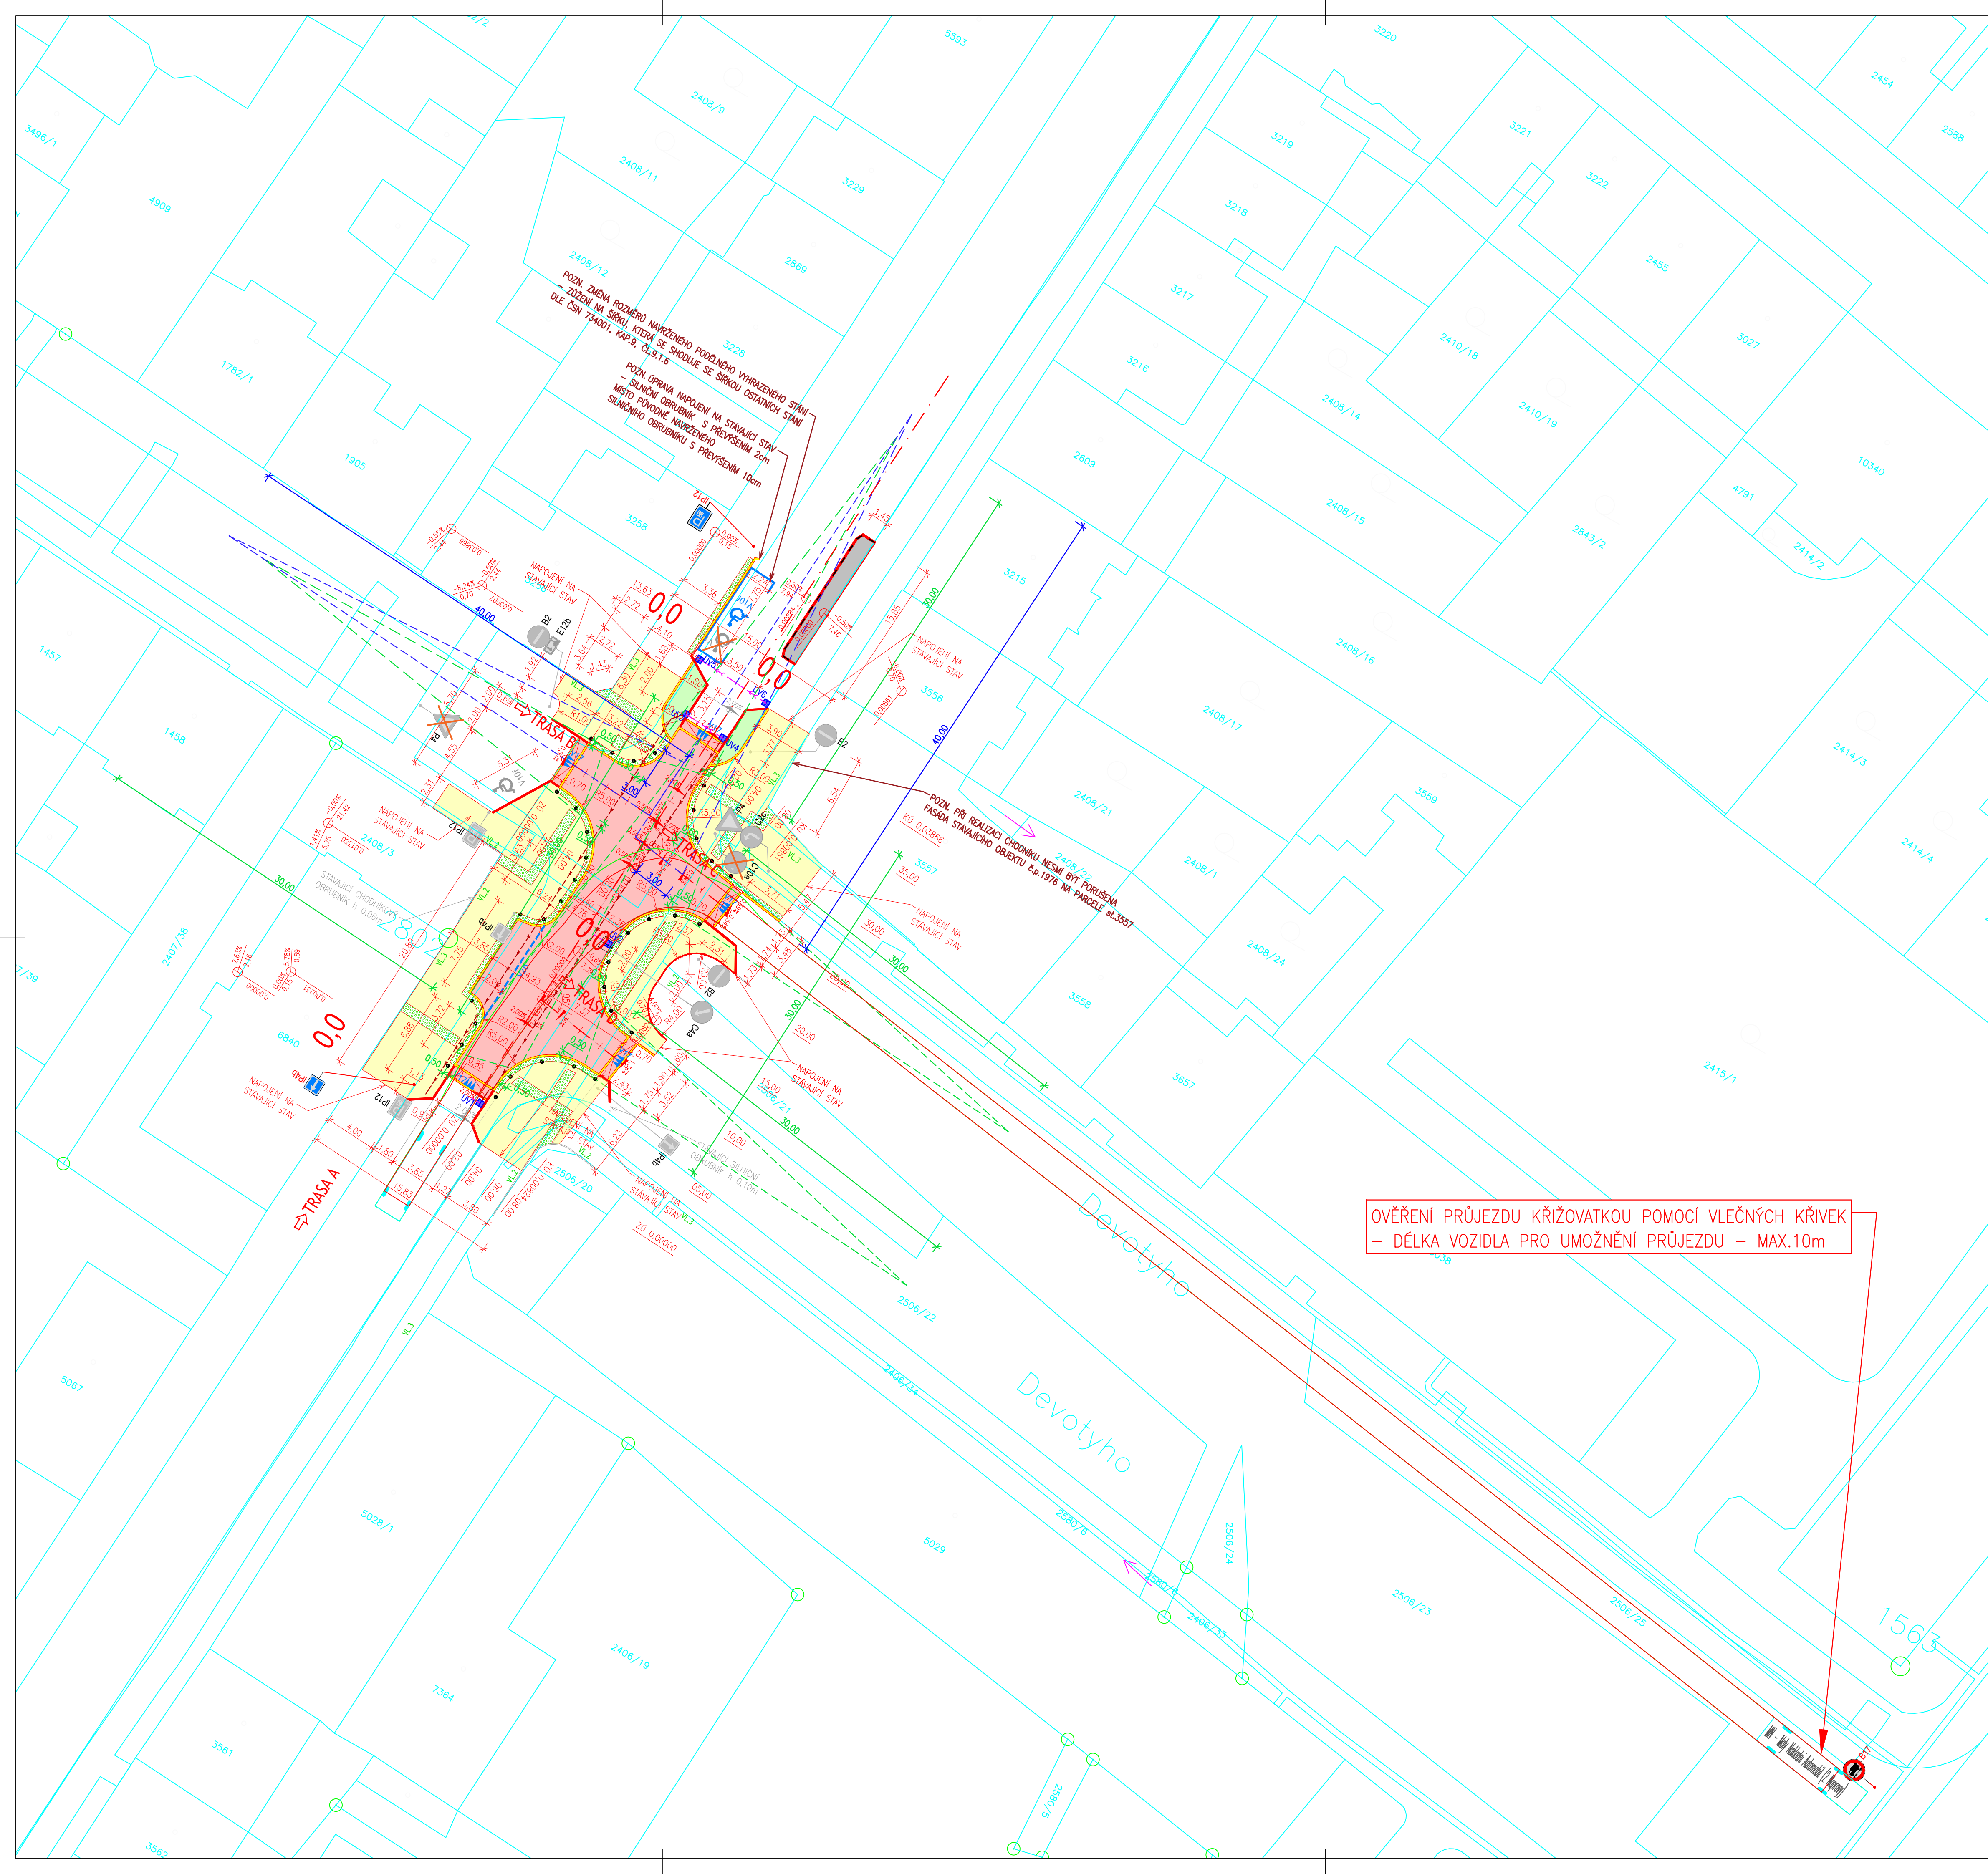

OVĚŘENÍ PRŮJEZDU KŘÍŽOVATKOU POMOCÍ VLEČNÝCH KŘÍVEK
– DÉLKA VOZIDLA PRO UMOŽNĚNÍ PRŮJEZDU – MAX.10m

ASFALTOVÁ KOMUNIKACE – POVRCH: ASFALTOVÝ BETON PRO OBRUSNÉ VRSTVY

RELIEFNI DLAŽBA – VÁROVNĚ A SIGNÁLNÍ PÁSY – betonová dlažba, barva bílá tl. 80mm (TZOS 12.03.04)

PARKOVACÍ PLOCHY – BETONOVÁ DLAŽBA TL. 8cm – VSAKOVACÍ

CHODNIKOVÉ PLOCHY – BETONOVÁ DLAŽBA TL. 6cm

OHUMUSOVÁNÍ A OSETÍ V TL. 15cm

VÝPLŇ PLOCHY ZA OBRUBNÍKEM SE ZÁMKOVÝM SPOJEM – BETON C8/10 XF1

SILNIČNÍ OBRUBNÍK Š. 0,15m, BETONOVÝ PŘEVÝŠENÍ 10 cm

SILNIČNÍ OBRUBNÍK Š. 0,15m, BETONOVÝ PŘEVÝŠENÍ 2 cm

CHODNIKOVÝ OBRUBNÍK BETONOVÝ Š. 0,05m, PŘEVÝŠENÍ 6 cm

STÁVAJÍCÍ HRANY

ULIČNÍ VPUST BETONOVÁ SE SIFONEM A KALOVÝM PROSTOREM

ULIČNÍ VPUST OBRUBNÍKOVÁ – BETONOVÁ SE SIFONEM A KALOVÝM PROSTOREM

VL2

OBRUBNÍK PŘEVÝŠENÝ O MIN. +6cm NAD POVRCH CHODNIKU, BET.PALISÁDY

VL3

PODEZDÍVKA PLOTU, BUDOVY

ROZHLÉDOVÝ TROJÚHELNÍK V PŘÍPADĚ ZÓNY 30 I NA HL. SILNICI – PŘEDNOST ZPRAVA

ROZHLÉDOVÝ TROJÚHELNÍK – MÍSTO PRO PŘECHÁZENÍ

V17c

VODOROVNÉ DOPRAVNÍ ZNAČENÍ BARVOU

st. 272

PARCELNÍ ČÍSLO

HRANICE KN

HRANICE BUDOV

IP11g

STÁVAJÍCÍ ZNAČKY

P11g

NOVÉ ZNAČKY

E8c

STÁVAJÍCÍ ZNAČKY RUŠENÉ

STROM STÁVAJÍCÍ

ZAHRAZOVACÍ SLOUPEK – OCELOVÁ KONSTRUKCE h 1,00m, BARVA ČERNÁ

OBRUBNÍK SE ZÁMKOVÝM SPOJEM dl.0,58m, BARVA ČERVENÁ

OBRUBNÍK SE ZÁMKOVÝM SPOJEM dl.0,58m, BARVA BÍLÁ

LEGENDA NOVÝCH IČ:

DRENÁŽNÍ TRUBKA PVC-U DN160, PERFORACE 360°

NAPLOVENÍ ULIČNÍ VPUSTI NA STÁVAJÍCÍ KANALIZACI

DRENÁŽNÍ TRUBKA PVC-U DN200, PERFORACE 360°

WM – Mlýnská ulice (2. etapa)

OVĚŘENÍ PRŮJEZDU KŘÍŽOVATKOU POMOCÍ VLEČNÝCH KŘÍVEK
– DÉLKA VOZIDLA PRO UMOŽNĚNÍ PRŮJEZDU – MAX.10m

AKCE/STAVBA:
KŘÍŽOVATKA UL. DEVOTYHO-ŽELEZNIČNÍHO PLUKU č.p. 153 - č.p. 174
KOMUNIKACE A ZPEVNĚNÉ PLOCHY

OBJEDNATEL PD
Městský obvod – statutární město Pardubice
Úřad městského obvodu Pardubice V
v. Česka 22
530 02 Pardubice


Pardubice V
MĚSTSKÝ OBVOD

D



DPZ - DPS

VECTURA Pardubice, s.r.o.
17. listopadu 233, Pardubice, 530 02
www.vecturapardubice.cz
email: info@vecturapardubice.cz

ZODPOVĚDNÝ PROJEKTANT: Ing. Ondřej Kvaček	VYPRACOVAL: Ing. Ondřej Harvan	KONTROLOVAL: Ing. Ondřej Kvaček
INVESTOR: MO Pardubice 5		DATUM: 02/2026
KRAJ: Pardubický	OBC: Pardubice - k.ú. Pardubice	FORMÁT: A4 (840x594)
STAVEBNÍ OBJEKT: SO101 - KOMUNIKACE A ZPEVNĚNÉ PLOCHY		MĚŘÍTKO: 1:250
NÁZEV STAVBY: KŘÍŽOVATKA UL. DEVOTYHO-ŽELEZNIČNÍHO PLUKU		STUPEŇ: DPZ - DPS
		ČÍSLO ZAKÁZKY: 1319-24-DSP, DPS
		ČÍSLO SOUPRAVY: ČÍSLO VÝKRESU:
NÁZEV VÝKRESU: SITUACE POZEMNÍ KOMUNIKACE S VLEČNOU KŘÍVKOU		D.1.2.1.2