


I/36 PARDUBICE, TRNOVÁ - FÁBLOVKA - DUBINA
 SO 150.1 DOPRAVNÍ ZNAČENÍ - ŘSD ČR
 SITUACE DZ (ULICE HRADECKÁ), M 1:500

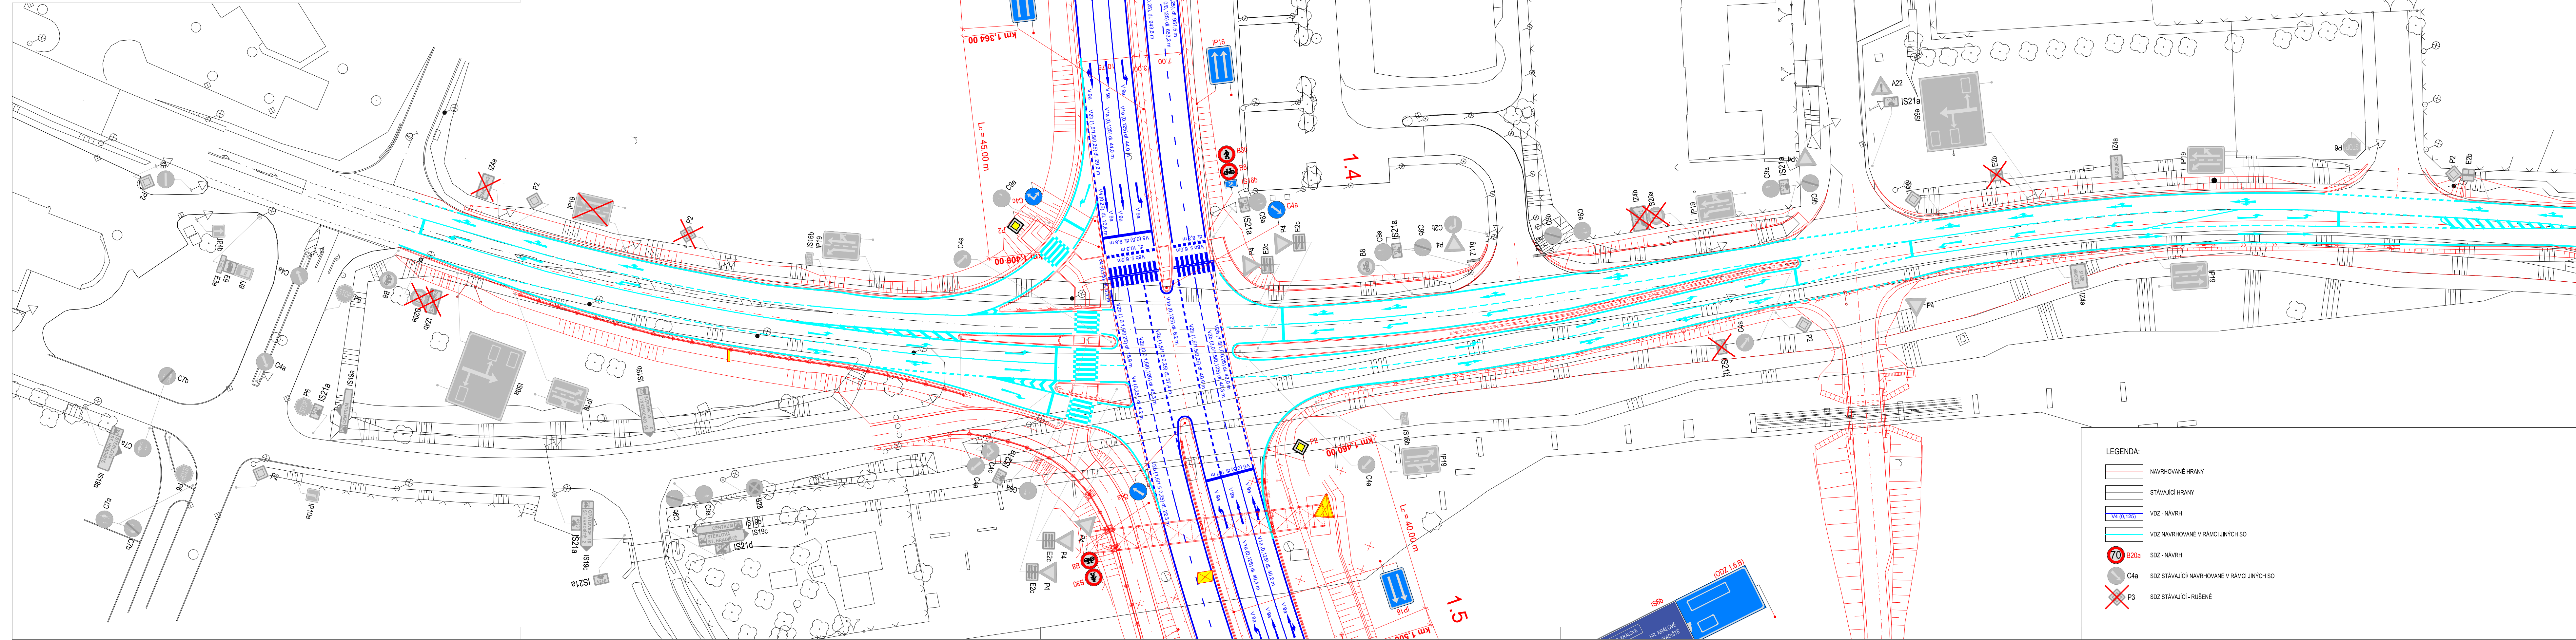

- LEGENDA:**
- NAVRHOVANÉ HRANY
 - STÁVAJÍCÍ HRANY
 - VDZ - NÁVRH
 - VDZ NAVRHOVANÉ V RÁMCI JINÝCH SO
 - B20a SDZ - NÁVRH
 - C4a SDZ STÁVAJÍCÍ/NAVRHOVANÉ V RÁMCI JINÝCH SO
 - P3 SDZ STÁVAJÍCÍ - RUŠENÉ

a			
b			
c			
č Text změny - odůvodnění		Datum	Podpis
Název stavby: I/36 PARDUBICE, TRNOVÁ-FÁBLOVKA-DUBINA		Číslo objektu: SO 150.1	
Objednatel stavby: ŘEDITELSTVÍ SILNIC A DALNIC ČR Na Pankraci 546/56, 140 00 Praha 4 IČO: 659 93 390 DIČ: CZ659 93 390		Raitko: Kontroloval: Datum: Podpis:	
Zhotovitel stavby: SPOLEČNOST PRO SV OBCHVAT PARDUBIC HOCHTIEF HOCHTIEF CZ a. s. Plešská 16/3217, 150 00 Praha 5 IČO: 466 78 468 DIČ: CZ466 78 468		Raitko: Kontroloval: Datum: Podpis:	
DOPRASTAV a. s. Drieňová 27, 826 56 Bratislava, Slovenská republika IČO: 313 33 320 DIČ: 20203 72 497		Raitko: Kontroloval: Datum: Podpis:	
SILNICE ČASLAV, s.r.o. Zbraslavice č.p. 2, 285 21 Zbraslavice IČO: 284 47 085 DIČ: CZ284 47 085		Raitko: Kontroloval: Datum: Podpis:	
Koordínátor ŘSD: SAGASTA s.r.o. Novodvorská 1010/14, 142 00 Praha 4 IČO: 045 98 555 DIČ: CZ045 98 555		Raitko: Kontroloval: Datum: Podpis:	
Zpracovatel ŘSD: SAGASTA s.r.o. Novodvorská 1010/14, 142 00 PRAHA 4 IČO: 045 98 555 DIČ: CZ045 98 555		JTSK Bpv ČÍSLO SOUPRAVY	
ODPOVĚDNÝ PROJEKTANT ING. ROMAN KREJČÍ	VYPRACOVAL ING. ROMAN KREJČÍ	KONTROLA ING. PETR PACÁK	HIP ING. PETR PACÁK
PODPIS	PODPIS	PODPIS	PODPIS
I/36 PARDUBICE, TRNOVÁ-FÁBLOVKA-DUBINA		ČÍSLO ZAKÁZKY 122 081	
NÁZEV STAVĚBNÍHO OBJEKTU SO 150.1 DOPRAVNÍ ZNAČENÍ (ŘSD ČR)		DOKUMENTACE ŘSD	
SITUACE DZ (ulice Hradecká)		MĚŘÍTKO 1:500	
PRÍLOHA		DATUM 01/2023	
DOKUMENTACI LZE UŽÍVAT POUZE VE SMYSLU PŘÍSLUŠNÉ SMLOUVY O DÍLO. VÝKRES, ČI JEHO ČÁST, MŮŽE BÝT KOPÍROVÁN NEBO JINÝM ZPŮSOBEM ROZŠÍŘOVÁN POUZE PO PŘEDCHOZÍM SOUHLASÍ SAGASTA S.R.O.		POČET FORMÁTŮ 6xA4	
		STAVĚBNÍ OBJEKT ČÍSLO PŘÍLOHY	
		150.1 05	