


SITUACE DOPRAVNÍHO ZNAČENÍ

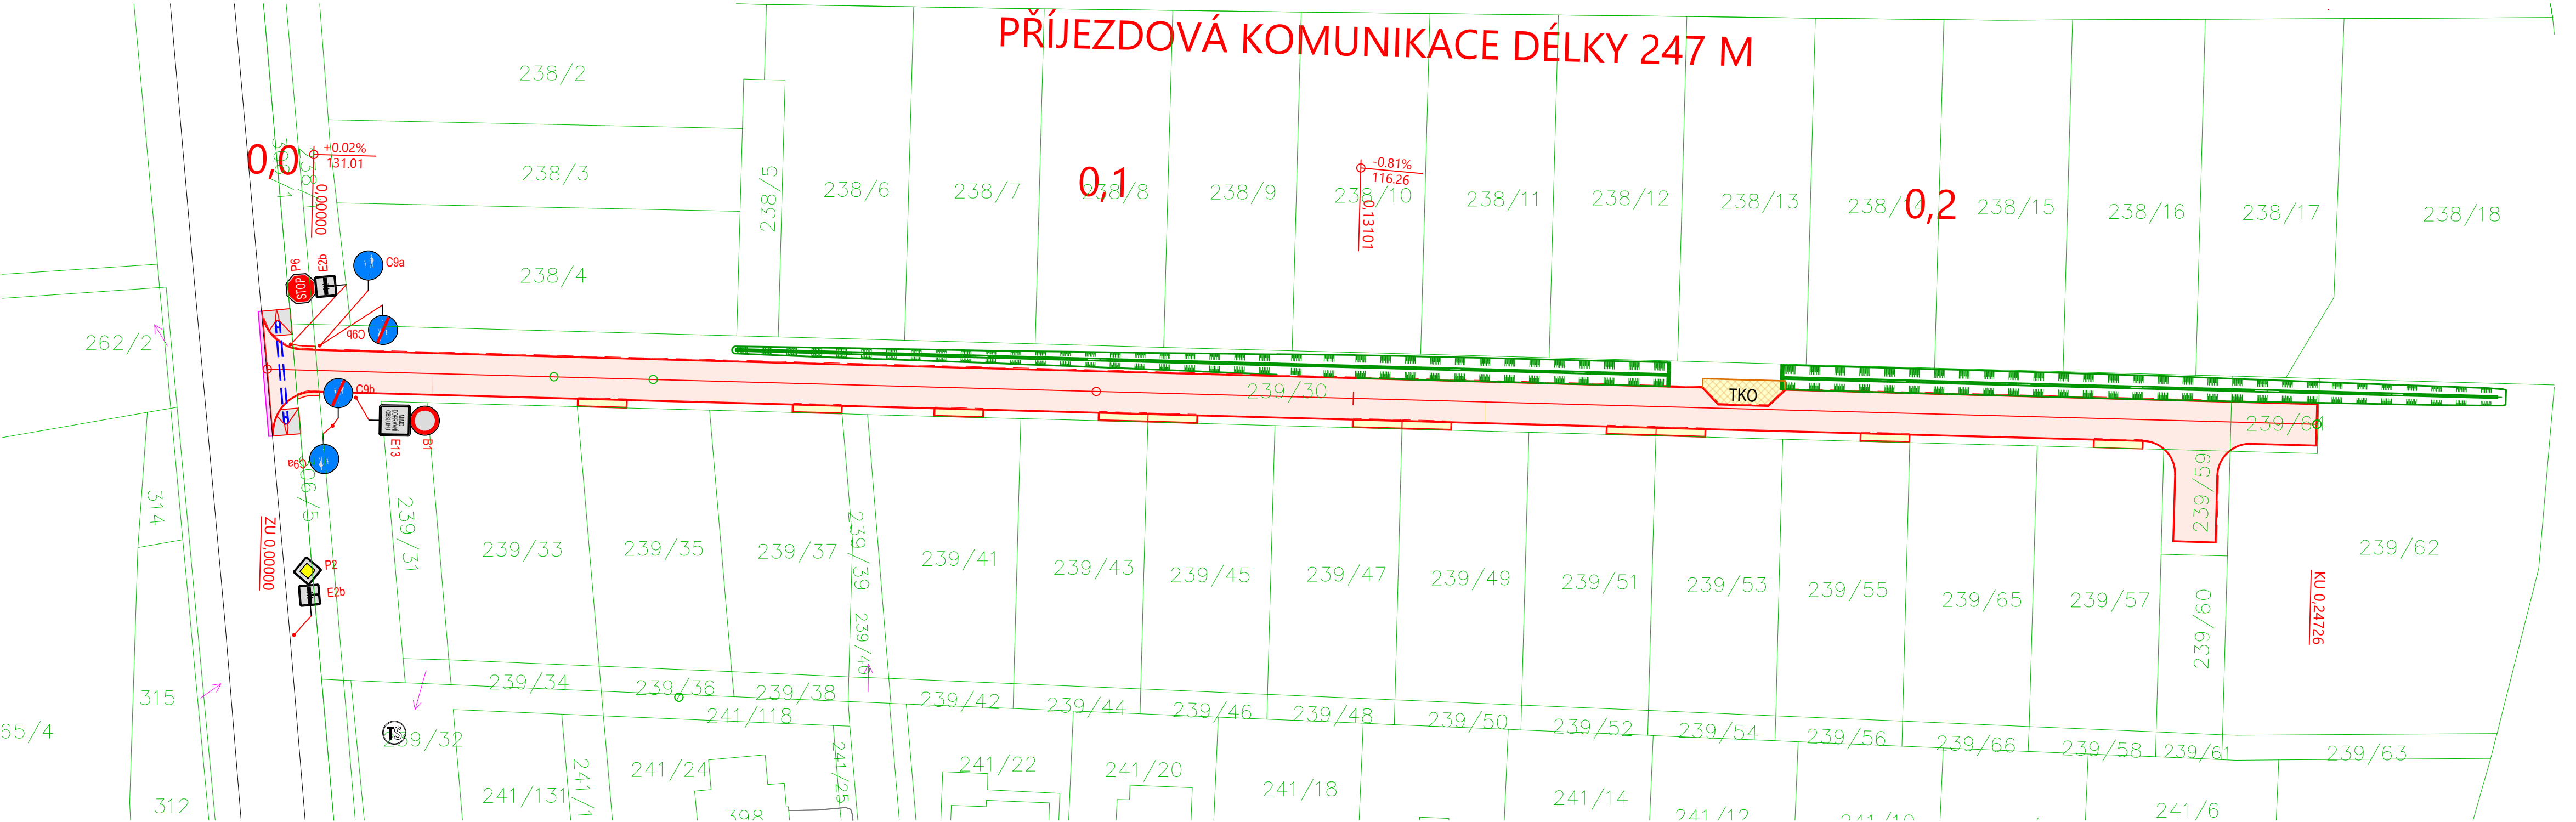

NOVÝ STAV

- SOUKROMÁ KOMUNIKACE - OSA
- ===== BĚTONOVÁ OBRUBA 100/250/1000 MM PŘEVÝŠENÁ O 60 MM NAD ÚROVNÍ KOMUNIKACE
- ===== BĚTONOVÁ OBRUBA 100/250/1000 MM OSAZENÁ V ÚROVNÍ KOMUNIKACE/VJEZDU
- ===== BĚTONOVÁ OBRUBA 80/250/1000 MM OSAZENÁ V ÚROVNÍ ZPEVNĚNÉ PLOCHY
- == PROPUSTEK DN 400 MM
- NAPOJENÍ NA STÁVAJÍCÍ STAV

STÁVAJÍCÍ STAV

- ===== HRANY ZPEVNĚNÝCH PLOCH
- TTTTT SVAHOVÁNÍ

NÁVRH POVRCHY

- ===== SOUKROMÁ KOMUNIKACE
- ===== ZPEVNĚNÁ PLOCHA PRO UMÍSTĚNÍ KONTEJNERŮ TKO
- ===== VJEZDY NA JEDNOTLIVÉ PARCELY
- ===== ODLÁŽDĚNÍ LOMOVÝM KAMENEM DO BETONU
- ===== VAROVNÝ PÁS - DOPLNĚNÍ STÁVAJÍCÍ STEZKY PRO CHODCE A CYKLISTY
- ===== NAPOJENÍ NA STÁVAJÍCÍ STAV - VIZ. POZNÁMKA

KATASTR NEMOVITOSTÍ

- ===== HRANICE PARCEL/OBJEKTŮ
- 735/6 PARCELNÍ ČÍSLO

DOPRAVNÍ ZNAČENÍ

- ===== NOVÉ SVISLÉ DOPRAVNÍ ZNAČKY



projektoval: Bc. Lucie Kušťová		vypracoval: Bc. Lucie Kušťová		kontroloval: Bc. Lucie Kušťová		dokumentace: ZSPD	
stavěbník: PROREALSTAV s.r.o., Radoušova 1420, Chrudim, 537 01		zakázka: Zásilování, výstavba rodinných a řadových domků Mikulovice V Loučkách		číslo zakázky: Z170915		datum: 01 - 2019	
objekt:		měřítko: 1 : 500		formátů: 3 x A4		změna: 08 - 2024	
díl: C SITUAČNÍ VÝKRESY		výkres: SITUACE DOPRAVNÍHO ZNAČENÍ		část:		č. přílohy: 4.2	
						č. výřisku:	