




PŮDORYS KONT. STÁNÍ M 1:50

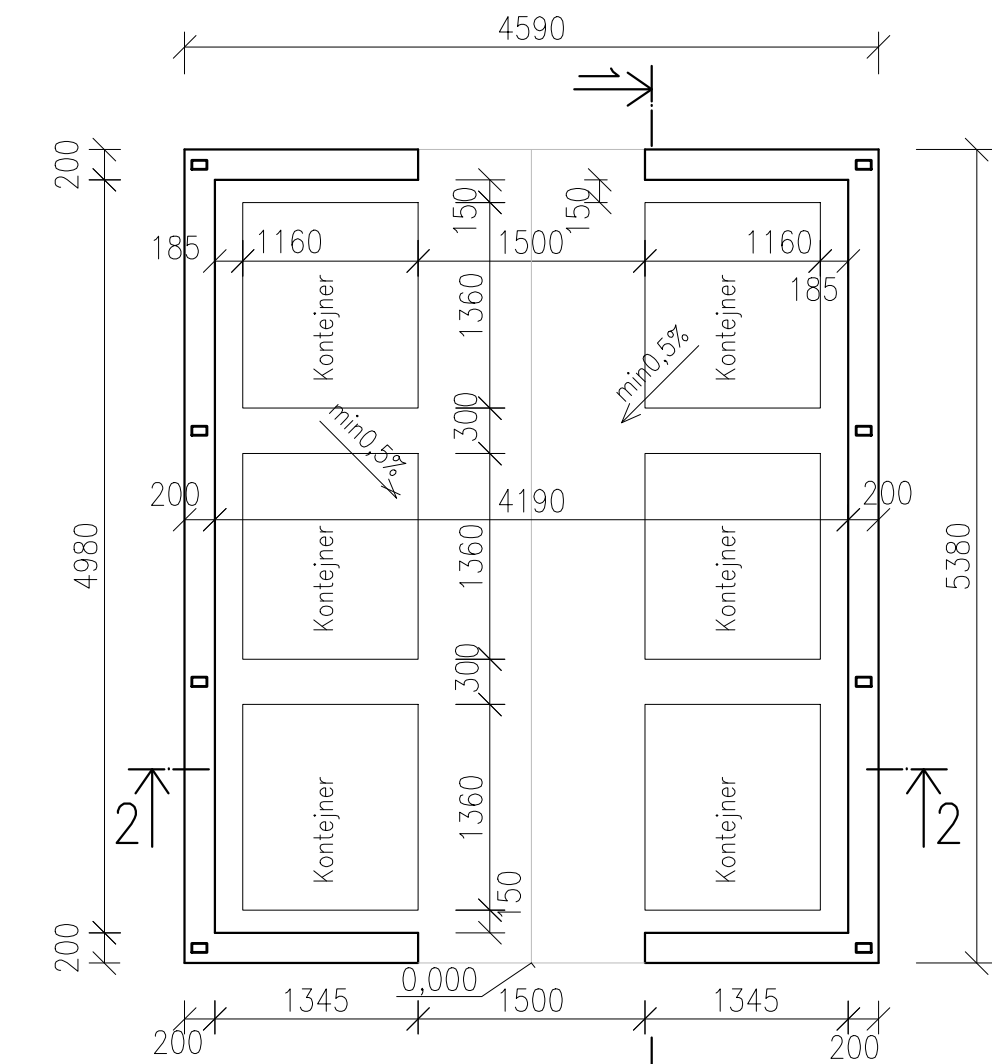


PŮDORYS ZASTŘEŠENÍ M 1:50

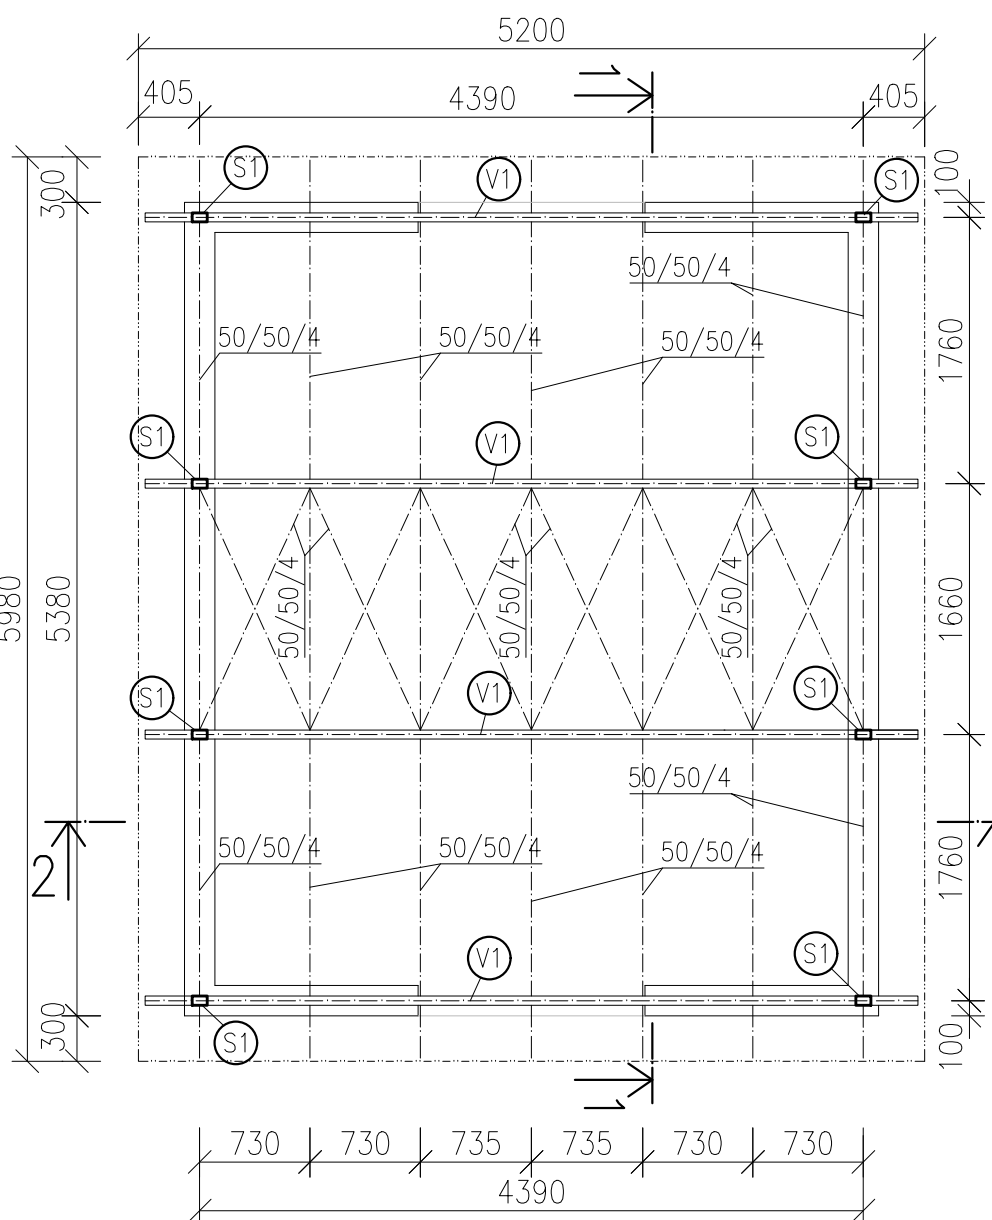


ŘEZ 2-2 M 1:50

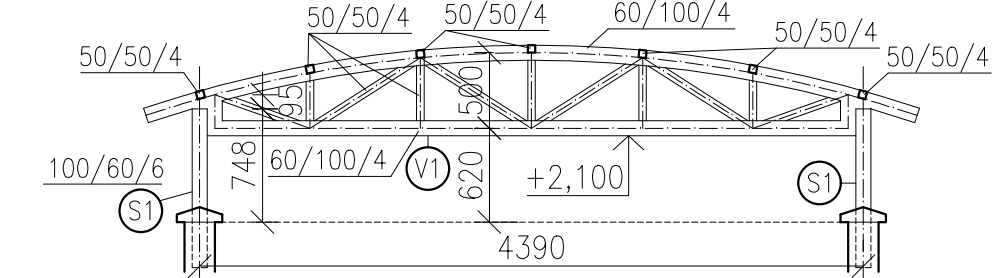

PŮDORYS ZÁKLADŮ M 1:50

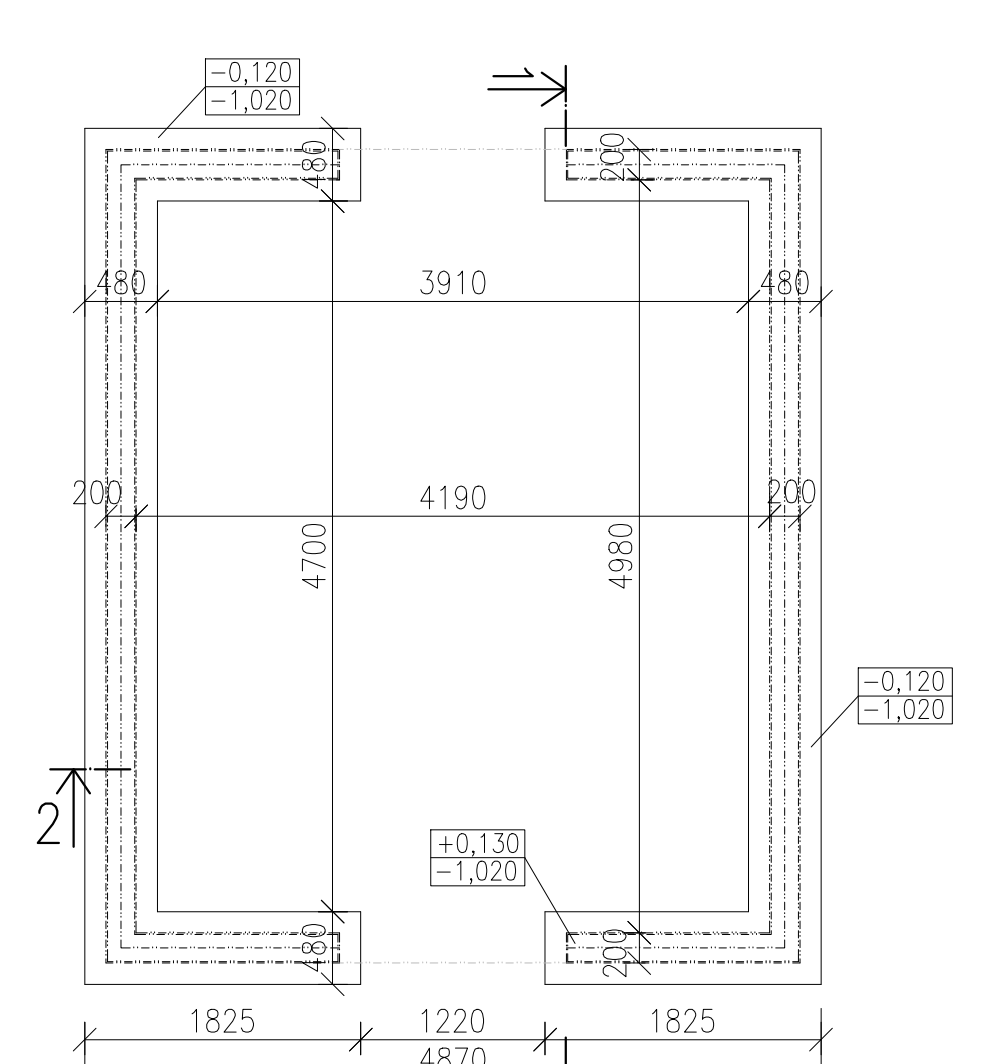

ŘEZ 1-1 M 1:50

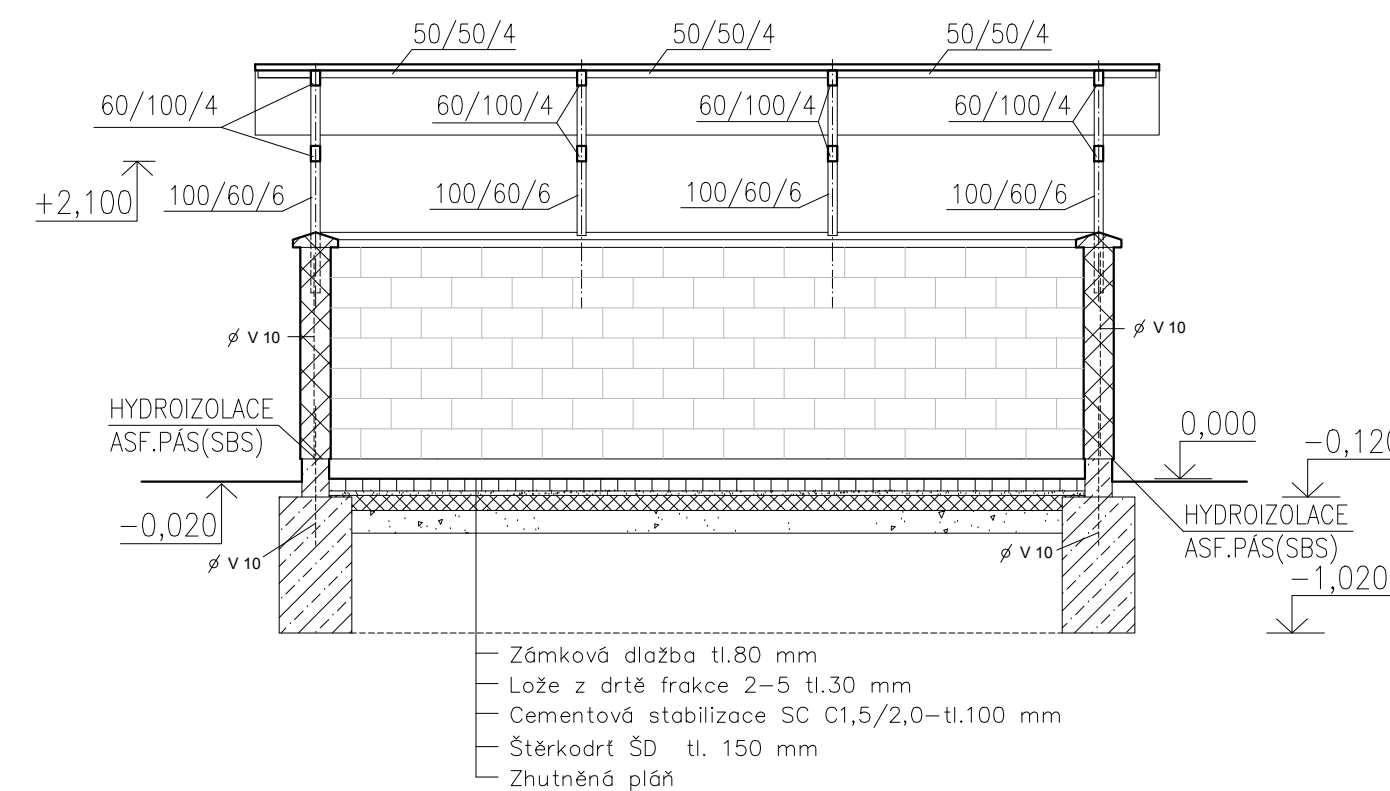

LEGENDA MATERIÁLU:

- Zámková dlažba 200x100x80 bez zkosených horních hran
- Zdivo z tvárnice 200x400x200 s povrchem štipaným s vloženou výztuží R10 mm zalitou betonem C 16/20 shora ukončené zakrytovou deskou
- Beton C 20/25
- Drt 2 - 5
- Štěrkoart ŠD
- Cementová stabilizace SC C_{15/20}
- Zámková dlažba 200x100x80 bez zkosených horních hran v řezu


POZNÁMKA:

Spáry dlažby zasypat suchým štukovým pískem s cementem v poměru 4:1
Sklon plně je shodný se sklonem kryty, pokud není uvedeno jinak
Osazení přístřešku do situace - viz.
Podél stěn stanoviště budou vybudovány dorazy proti posunu kontejneru na stěny stanoviště, tento doraz je nutno umístit ve vzdálenosti min. 30 cm od líce vnitřní stěny.


VÝPIS PRVKŮ:

- S1 Sloupek - ocelový, zabetonovaný do zdi - profil 100/60/6 mm, dl. 1050 mm
- V1 Příhradový ocelový vazník - viz. ŘEZ 2-2

POHLED 1

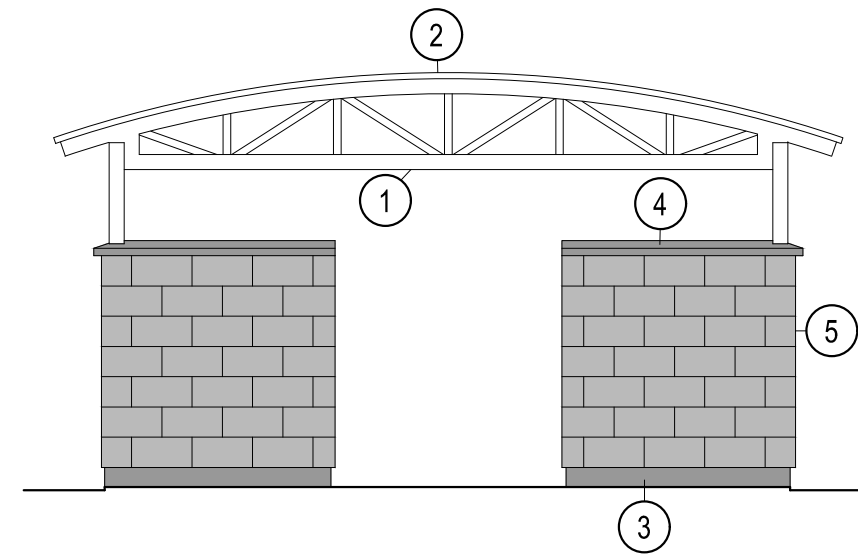


POHLED 3

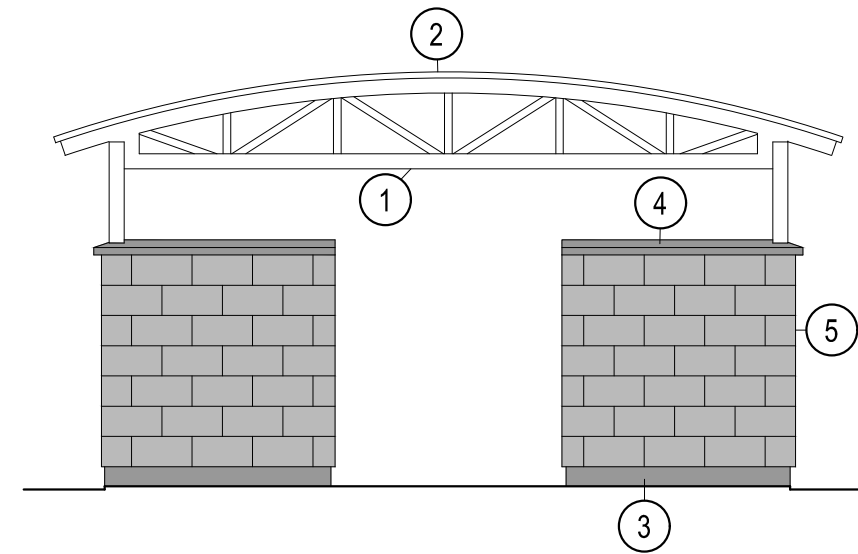


LEGENDA MATERIÁLU:

- 1 Ocelová konstrukce střechy opatřená 2krát nátěrem samozákladovou antikorozní barvou
- 2 Trapézplech s organickou barevnou povrchovou úpravou - Hvlíny=30mm, tl.=0,8mm
- 3 Betonová podezdívka
- 4 zakrytová deska pro tvárnice viz.níže
- 5 Zdivo z tvárnice 200x400x200 s povrchem štipaným s vloženou výztuží R10 mm zalitou betonem C 16/20 shora ukončené zákrytovou deskou

POHLED 2

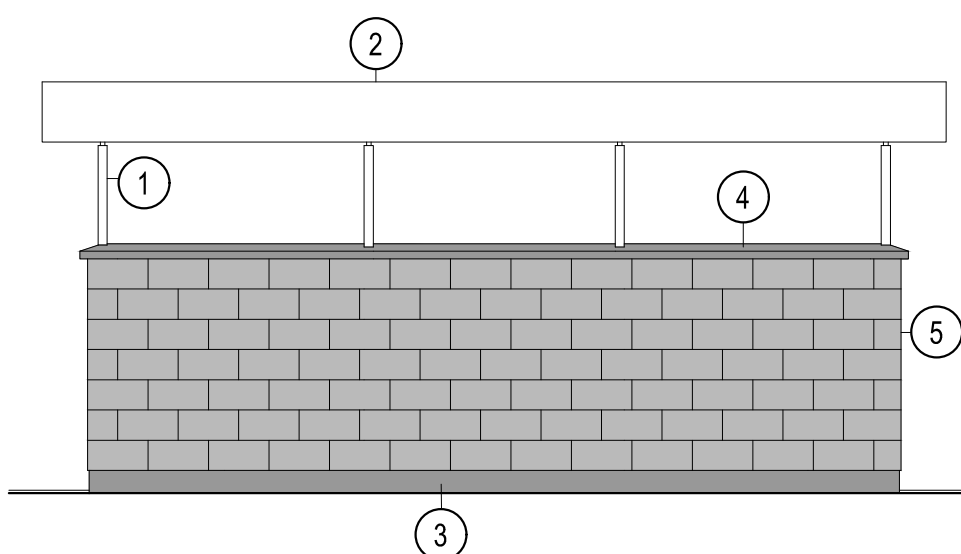


POHLED 4

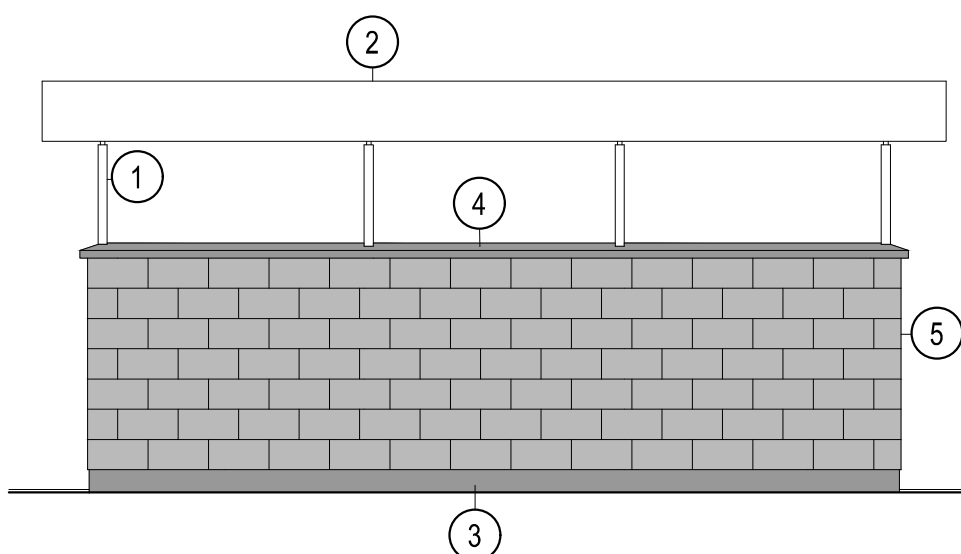

SO 701 - KONTEJNEROVÁ STÁNÍ TYP 2

Generální projektant:

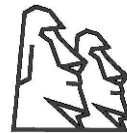

PRODIN A.S.
K VÁPENČE 2745
530 02 PARDUBICE

WWW.PRODIN.CZ
DIČ: CZ25292161
IČO: 25292161

Zpracovatel dílčí části dokumentace:

Vypracoval: Radek Tušil

Zodp. projektant:

Radek Tušil

Kontroloval:

Ing. Michal Hornýš

Kraj:

Pardubický

Traťový úsek/Obec:

Pardubice

Investor:

Stát: město Pardubice - M0 III

Souřadnicový systém S-JTSK, Výškový systém Bpv

Akce:

Formát:

10 A4

Datum:

05/2024

Účel:

DUSP

Č. zakázky:

31/23/4045.208

Změna:

Č. kopie:

Měřítko:

1:50

Obsah výkresu:

PŮDORYS, ŘEZ, POHLEDY



PRODIN
SKUPINA VENTIO

Č. výkresu:

D.1.8.2.

Č. výkresu:

B