


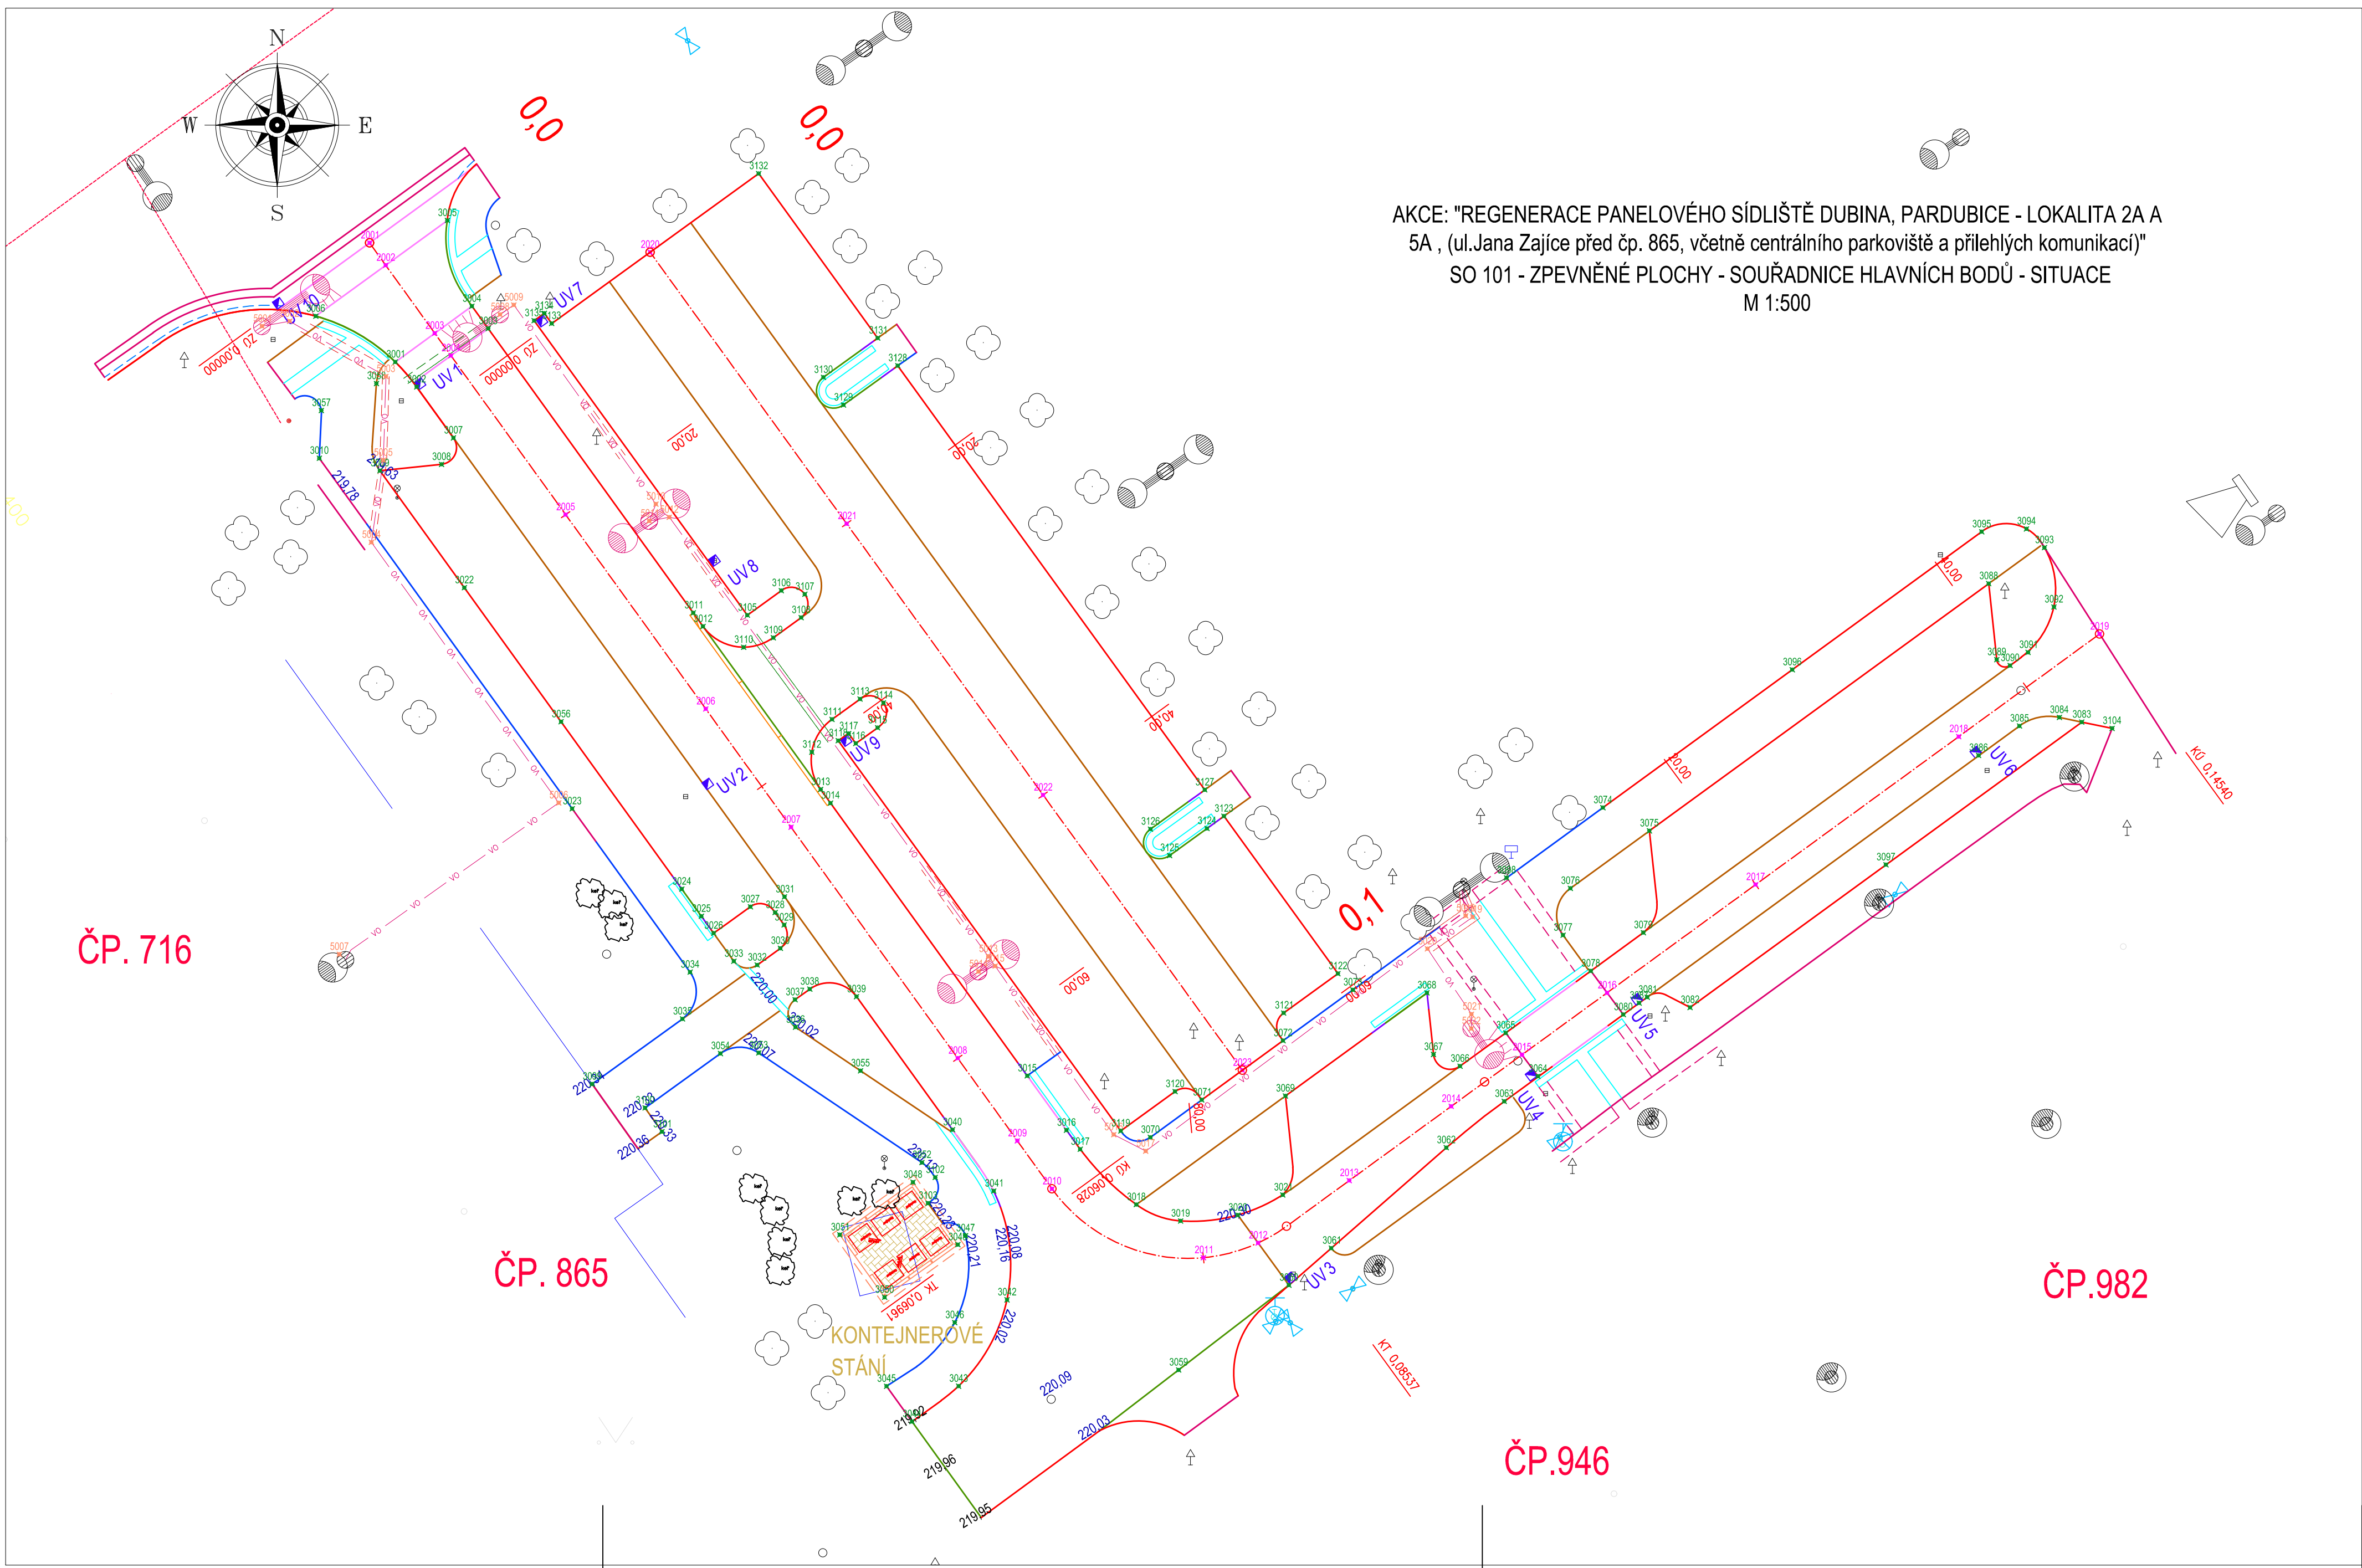

LEGENDA - NOVÝ STAV SO 101 :

- CHOD.BET. OBRUBA 1000x80x250 - PODSÁDKA + 0,0 MM
- CHOD.BET. OBRUBA 1000x80x250, PODSÁDKA + 60 MM
- SILNIČNÍ BET.OBRUBA 1000x150x250 - PODSÁDKA + 100 MM
- SILNIČNÍ BET.OBRUBA 1000x150x150 - PODSÁDKA + 20 MM
- SILNIČNÍ BET.OBRUBA 1000x150x150 - PODSÁDKA + 0 MM
- ULIČNÍ VPUSŤ SILNIČNÍ Ø400
- ODVODŇOVACÍ ŽLAB
- ZÁJMOVÉ ÚZEMÍ

OBJEKT:
SO 101 ZPEVNĚNÉ PLOCHY
SO 401 VEŘEJNÉ OSVĚTLENÍ
SO 701 KONTEJNEROVÁ STÁNÍ
SO 801 SADOVÉ A TERÉNNÍ ÚPRAVY

LEGENDA - VYTÝČ. BODŮ :

- 2001 - 2023- VYTÝČOVACÍ BODY OS
- 3001 - 3135 VYTÝČOVACÍ BODY OS
- 5001 - 2022 VYTÝČOVACÍ BODY VEŘ. OSVĚTLENÍ

Generální projektant:



PRODIN A.S.
K VÁPENCE 2745
530 02 PARDUBICE

www.PRODIN.cz
DIČ: CZ25292161
IČO: 25292161

Zpracovatel dílčí části dokumentace:

Souřadnicový systém S-JTSK, Výškový systém Bpv

Vypracoval: Jana Förstlová	Zodp. projektant: Jana Förstlová	Kontroloval: Ing. Michal Hornýš
Kraj: Pardubický	Traťový úsek/Obec: Pardubice	
Investor Stát. město Pardubice - MO III		



Akce: REGENERACE PANELOVÉHO SÍDLIŠTĚ DUBINA,PARDUBICE - LOKALITA 2A A 5A - (ul. Jana Zajíce před čp.865, včetně centrálního parkoviště a přilehlých komunikací) SO 101 - ZPEVNĚNÉ PLOCHY SOUŘADNICE HL. BODŮ - SITUACE		Formát 8 A4 Datum 03/2025 Účel PDPS Č. zakázky 31/23/4046.208 Měřítko 1:500 Část dokumentace D.1.1.2 Č. výkresu H1
---	--	---