


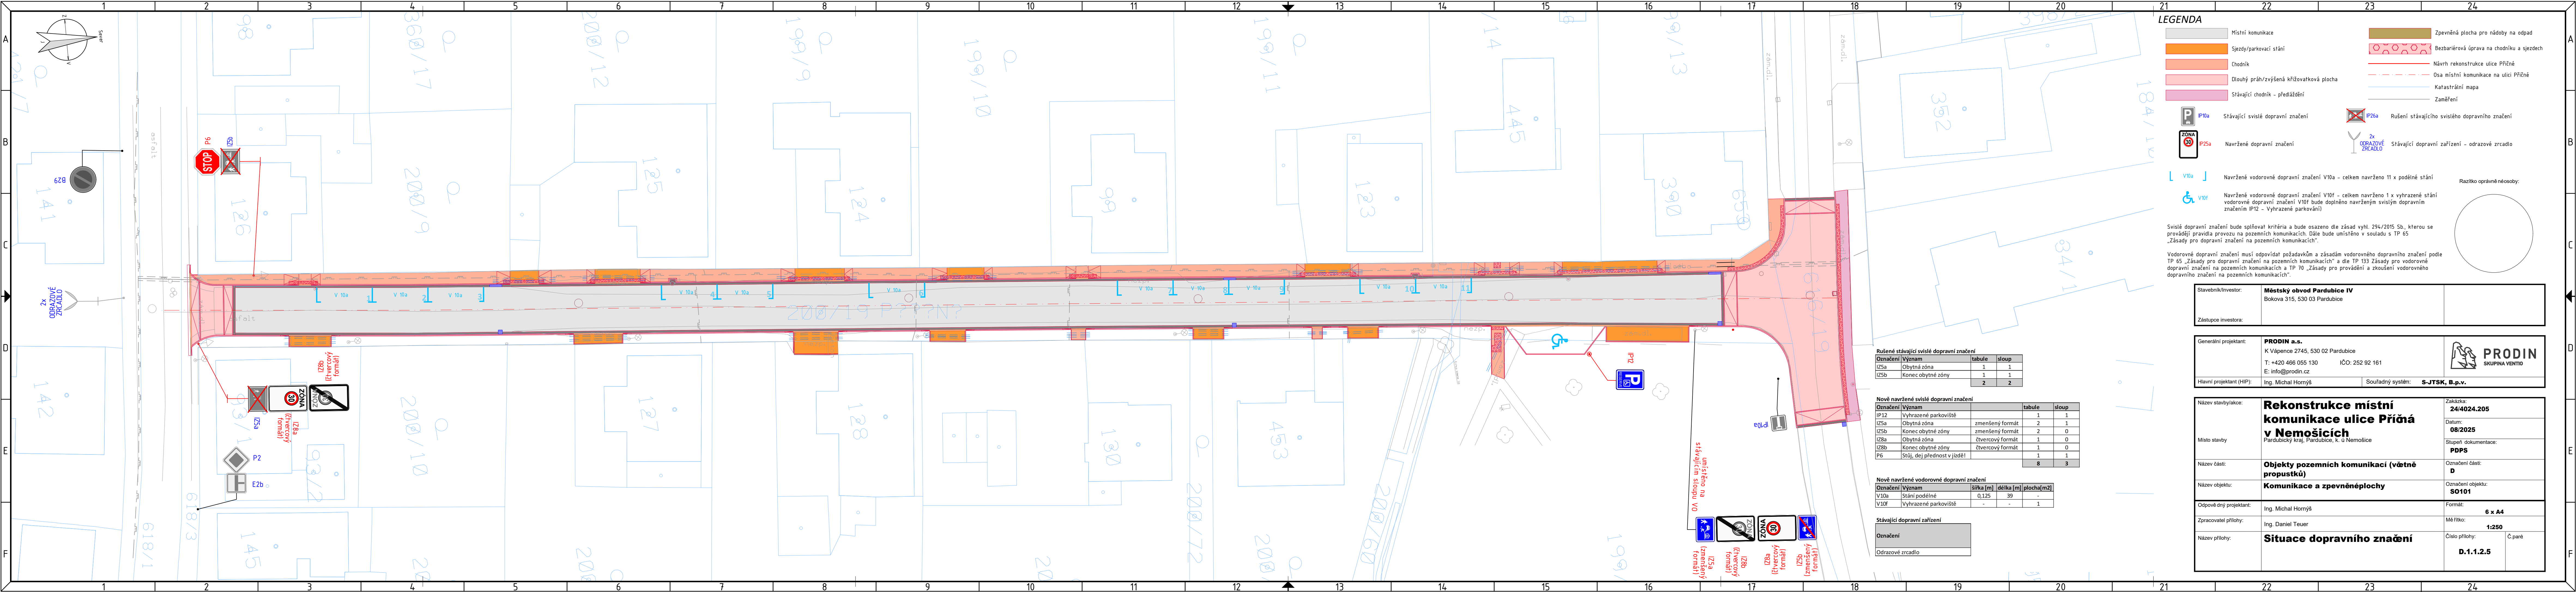

LEGENDA

Místní komunikace

Sjezdy/parkovací stání

Chodník

Dlouhý práh/zvýšená křižovatková plocha

Stávající chodník - předláždění

Zpevněná plocha pro nádoby na odpad

Bezbariérová úprava na chodníku a sjezdech

Návrh rekonstrukce ulice Příčné

Osa místní komunikace na ulici Příčné

Katastrální mapa

Zaměření

P10a

Stávající svislé dopravní značení

P26a

Rušení stávajícího svislého dopravního značení

ZONA P25a

Navržené dopravní značení

2x ODRAZOVÉ ZRCADLO

Stávající dopravní zařízení - odrazové zrcadlo

V10a

Navržené vodorovné dopravní značení V10a - celkem navrženo 11 x podélné stání

V10f

Navržené vodorovné dopravní značení V10f - celkem navrženo 1 x vyhrazené stání vodorovné dopravní značení V10f bude doplněno navrženým svislým dopravním značením IP12 - Vyhrazené parkování

Razítko oprávněné osoby:

Svislé dopravní značení bude splňovat kritéria a bude osazeno dle zásad vyhl. 294/2015 Sb., kterou se provádějí pravidla provozu na pozemních komunikacích. Dále bude umístěno v souladu s TP 65 „Zásady pro dopravní značení na pozemních komunikacích“.

Vodorovné dopravní značení musí odpovídat požadavkům a zásadám vodorovného dopravního značení podle TP 65 „Zásady pro dopravní značení na pozemních komunikacích“ a dle TP 133 Zásady pro vodorovné dopravní značení na pozemních komunikacích a TP 70 „Zásady pro provádění a zkoušení vodorovného dopravního značení na pozemních komunikacích“.

Stavebník/Investor:

Městský obvod Pardubice IV
Bokova 315, 530 03 Pardubice

Zástupce investora:

Generální projektant:

PRODIN a.s.
K Vápence 2745, 530 02 Pardubice
T: +420 466 055 130 IČO: 252 92 161
E: info@prodin.cz

Hlavní projektant (HIP):

Ing. Michal Hornýš

Souřadný systém:

S-JTSK, B.p.v.

Název stavby/akce:

Rekonstrukce místní komunikace ulice Příčná v Nemošicích
Pardubický kraj, Pardubice, k. ú. Nemošice

Zakázka: 24/4024.205
Datum: 08/2025
Stupeň dokumentace: PDPS

Místo stavby

Označení části: D

Název části:

Objekty pozemních komunikací (včetně propustků)

Označení objektu: SO101

Název objektu:

Komunikace a zpevněné plochy

Formát: 6 x A4

Odpovědný projektant:

Ing. Michal Hornýš

Měřítko: 1:250

Zpracovatel přílohy:

Ing. Daniel Teuer

Číslo přílohy: D.1.1.2.5

Název přílohy:

Situace dopravního značení

Č. paré: