


SITUACE DOPRAVNÍHO ZNAČENÍ
M1:250

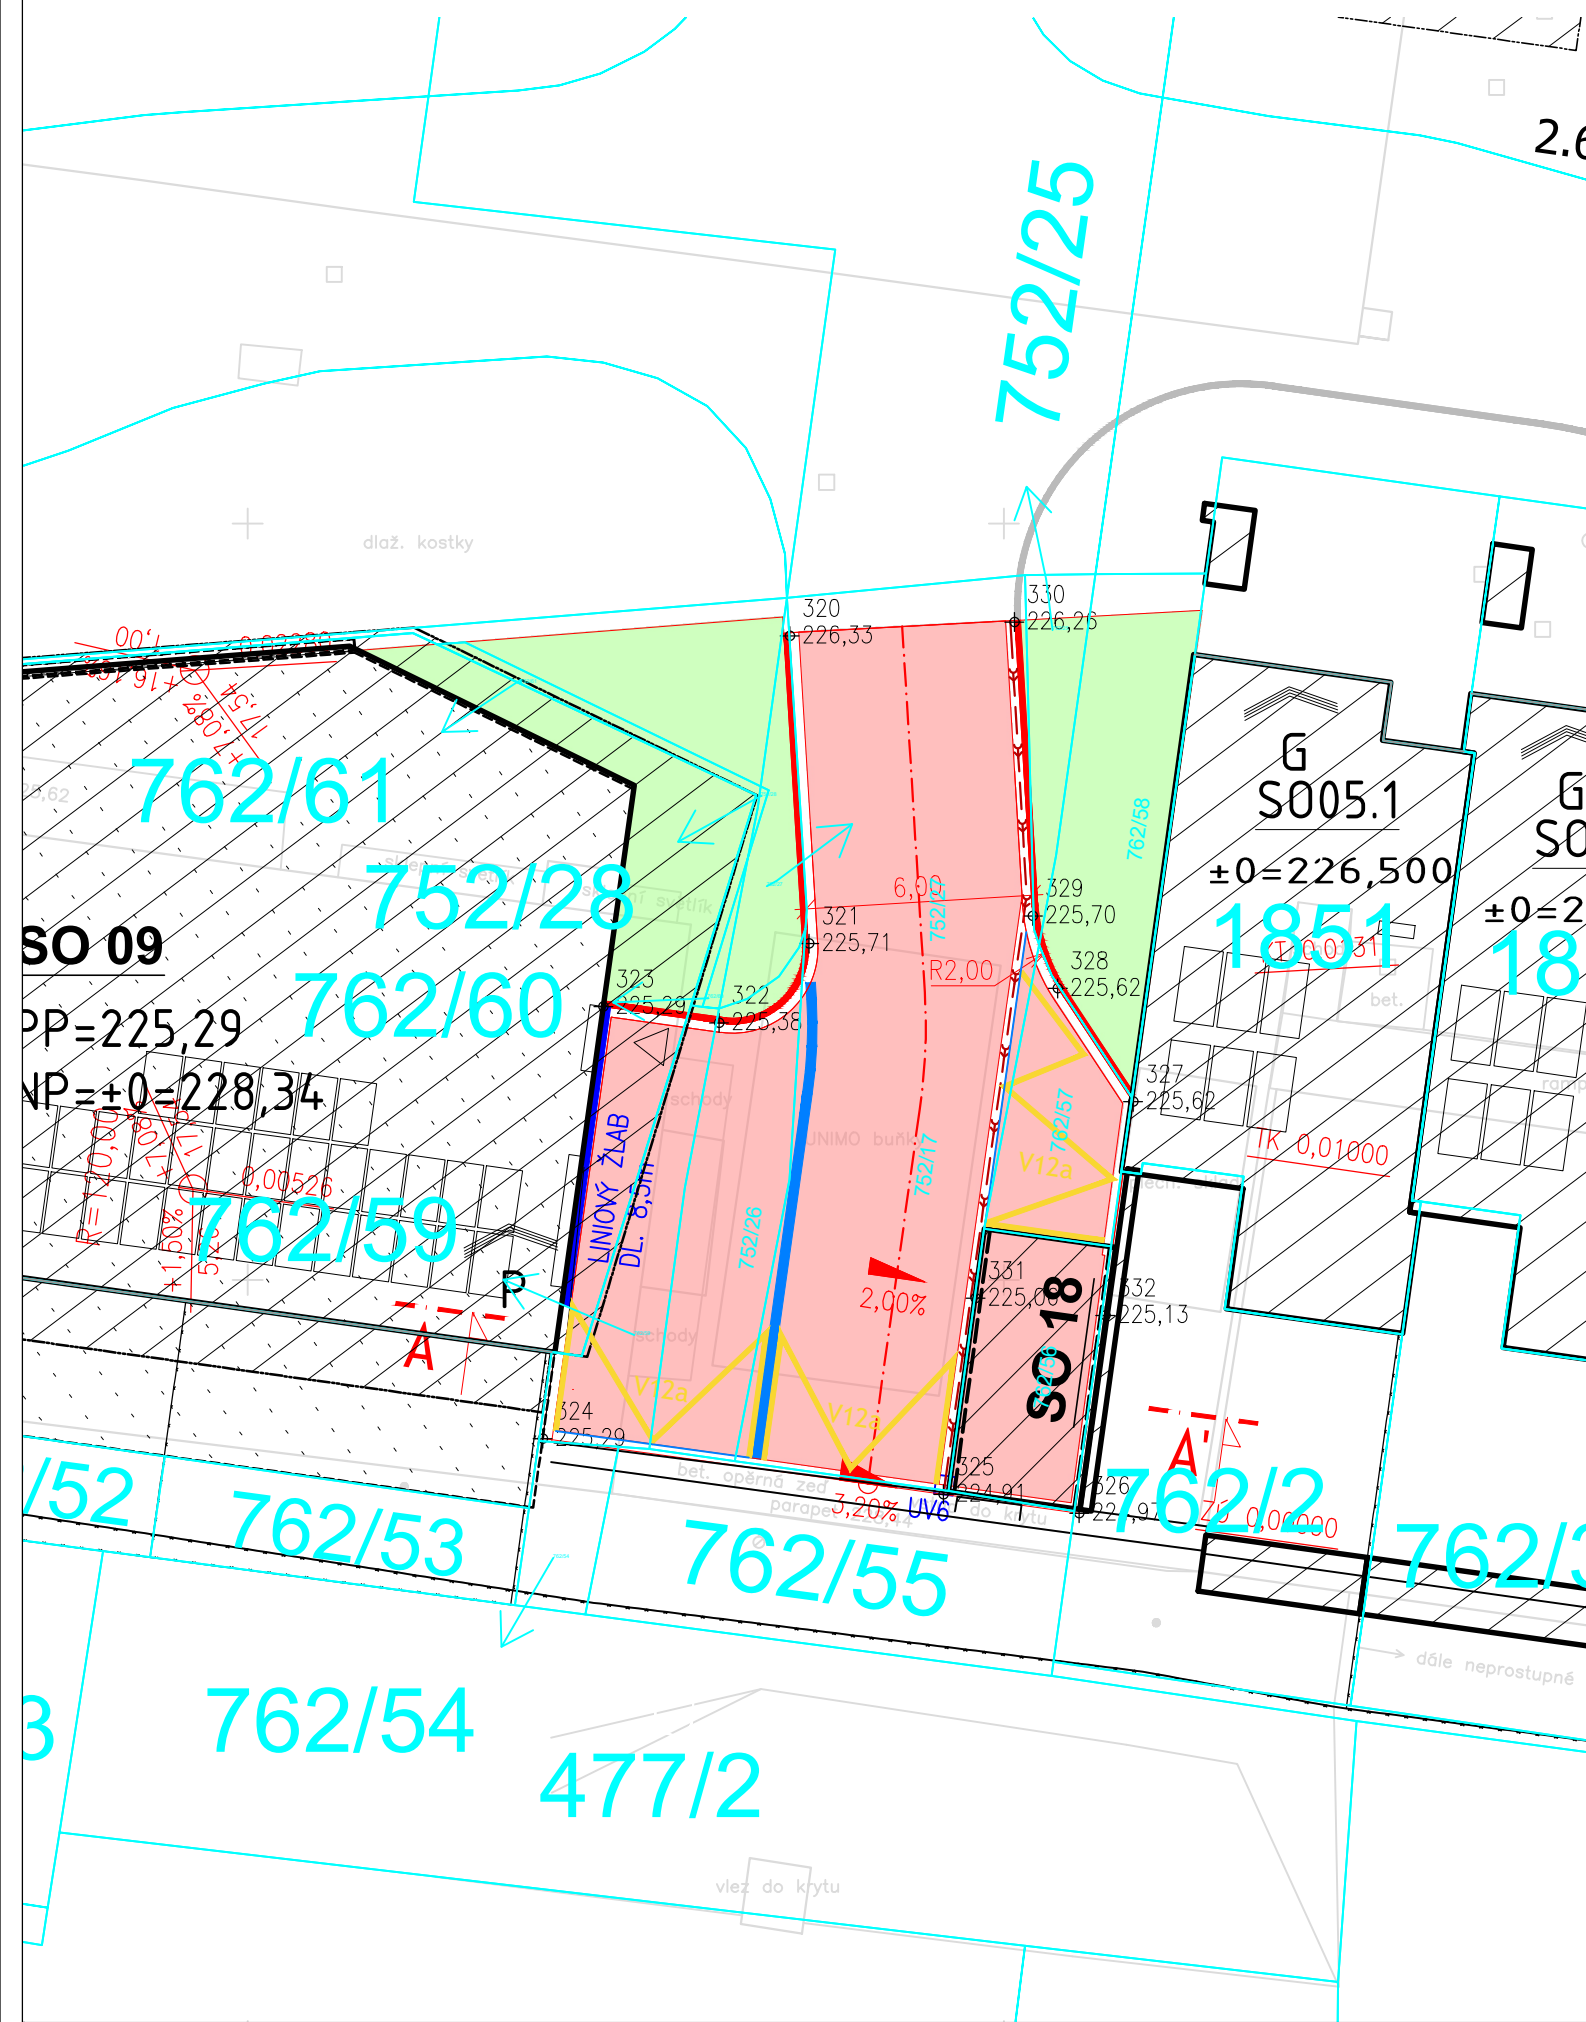

LEGENDA:

- ASFALTOVÁ KOMUNIKACE – POVRCH: ASFALTOVÝ BETON PRO OBRUSNÉ VRSTVY
- OHUMUSOVÁNÍ A OSETÍ V TL. 15cm
- SILNIČNÍ OBRUBNÍK Š. 0,15m, ŽULOVÝ NEBO BETONOVÝ S KULATOU HRANOU, PŘEVÝŠENÍ 10 cm
- SILNIČNÍ OBRUBNÍK Š. 0,15m, ŽULOVÝ NEBO BETONOVÝ S KULATOU HRANOU, PŘEVÝŠENÍ 0,02m
- CHODNÍKOVÝ OBRUBNÍK ŽULOVÝ NEBO BETONOVÝ Š. 0,10m, PŘEVÝŠENÍ 6 cm
- CHODNÍKOVÝ OBRUBNÍK ŽULOVÝ NEBO BETONOVÝ Š. 0,10m, PŘEVÝŠENÍ 0 cm
- VODOROVNÉ DOPRAVNÍ ZNAČENÍ BARVOU
- ULIČNÍ VPUST BETONOVÁ SE SIFONEM A KALOVÝM PROSTOREM
- PARCELNÍ ČÍSLO
- HRANICE KN
- HRANICE BUDOV
- IP11g STÁVAJÍCÍ ZNAČKY
- IP11g NOVÉ ZNAČKY
- IP11g STÁVAJÍCÍ ZNAČKY RUŠENÉ

ZÁKRES INŽENÝRSKÝCH SÍTÍ JE POUZE ORIENTAČNÍ,
PŘED ZAPOČETÍM STAVEBNÍCH PRACÍ JE NUTNÉ VYTYČENÍ
ZA ÚČASTI JEJICH SPRÁVCŮ

CELKEM BUDE UMÍSTĚNO:
KLIKATÁ ČÁRA V12a – 45bm

SOUHLAS VLASTNÍKA POZEMKU S UMÍSTĚNÍ DOPRAVNÍHO ZNAČENÍ

Jméno vlastníka: Nová Tesla s.r.o., Českomoravská 2420/15, Libeň, 19000 Praha 9
Svým podpisem uděluji souhlas s uvedeným záměrem.

Pardubicích dne: 28.7.2026
V.....

Podpis:

SOUHLAS VLASTNÍKA POZEMKU S UMÍSTĚNÍ DOPRAVNÍHO ZNAČENÍ

Jméno vlastníka: Nová Tesla 2 s.r.o., Českomoravská 2420/15, Libeň, 19000 Praha 9
Svým podpisem uděluji souhlas s uvedeným záměrem.

Pardubicích dne: 28.7.2026
V.....

Podpis:

D



ZMÚP

VECTURA Pardubice, s.r.o.
17. listopadu 233, Pardubice, 530 02

www.vecturapardubice.cz
email: info@vecturapardubice.cz

ZODPOVĚDNÝ PROJEKTANT: Ing. Ondřej Kvaček	VYPRACOVAL: Ing. Ondřej Kvaček	KONTOLOVAL: Ing. Matěj Slovák
INVESTOR: Jindřich Filip		DATUM: 07/2026
KRAJ: Pardubický	OBEC: Pardubice	FORMÁT: 3A4 (630x297)
STAVEBNÍ OBJEKT: IO 01a - DOPRAVNÍ KOMUNIKACE - OBJEKT F		MĚŘÍTKO: 1:250
NÁZEV STAVBY: DOPRAVNÍ ZNAČENÍ U VSTUPU DO KRYTU, NOVÁ TESLA		STUPEŇ: ZMÚP
NÁZEV VÝKRESU: SITUACE DOPRAVNÍHO ZNAČENÍ		ČÍSLO SOUPRAVY: 1578-26-ZMÚP
		ČÍSLO VÝKRESU: D.1.2