
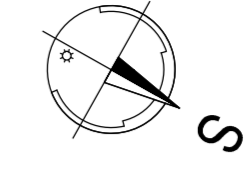


REGENERACE PROSTORU PŘED čp. 621 - 623 V UL. BLAHOUTOVA, PŘED čp. 624 - 628 V UL. BLAHOUTOVA A PŘED čp. 629-632 V UL. JANA ZAJÍCE Měř. 1:250

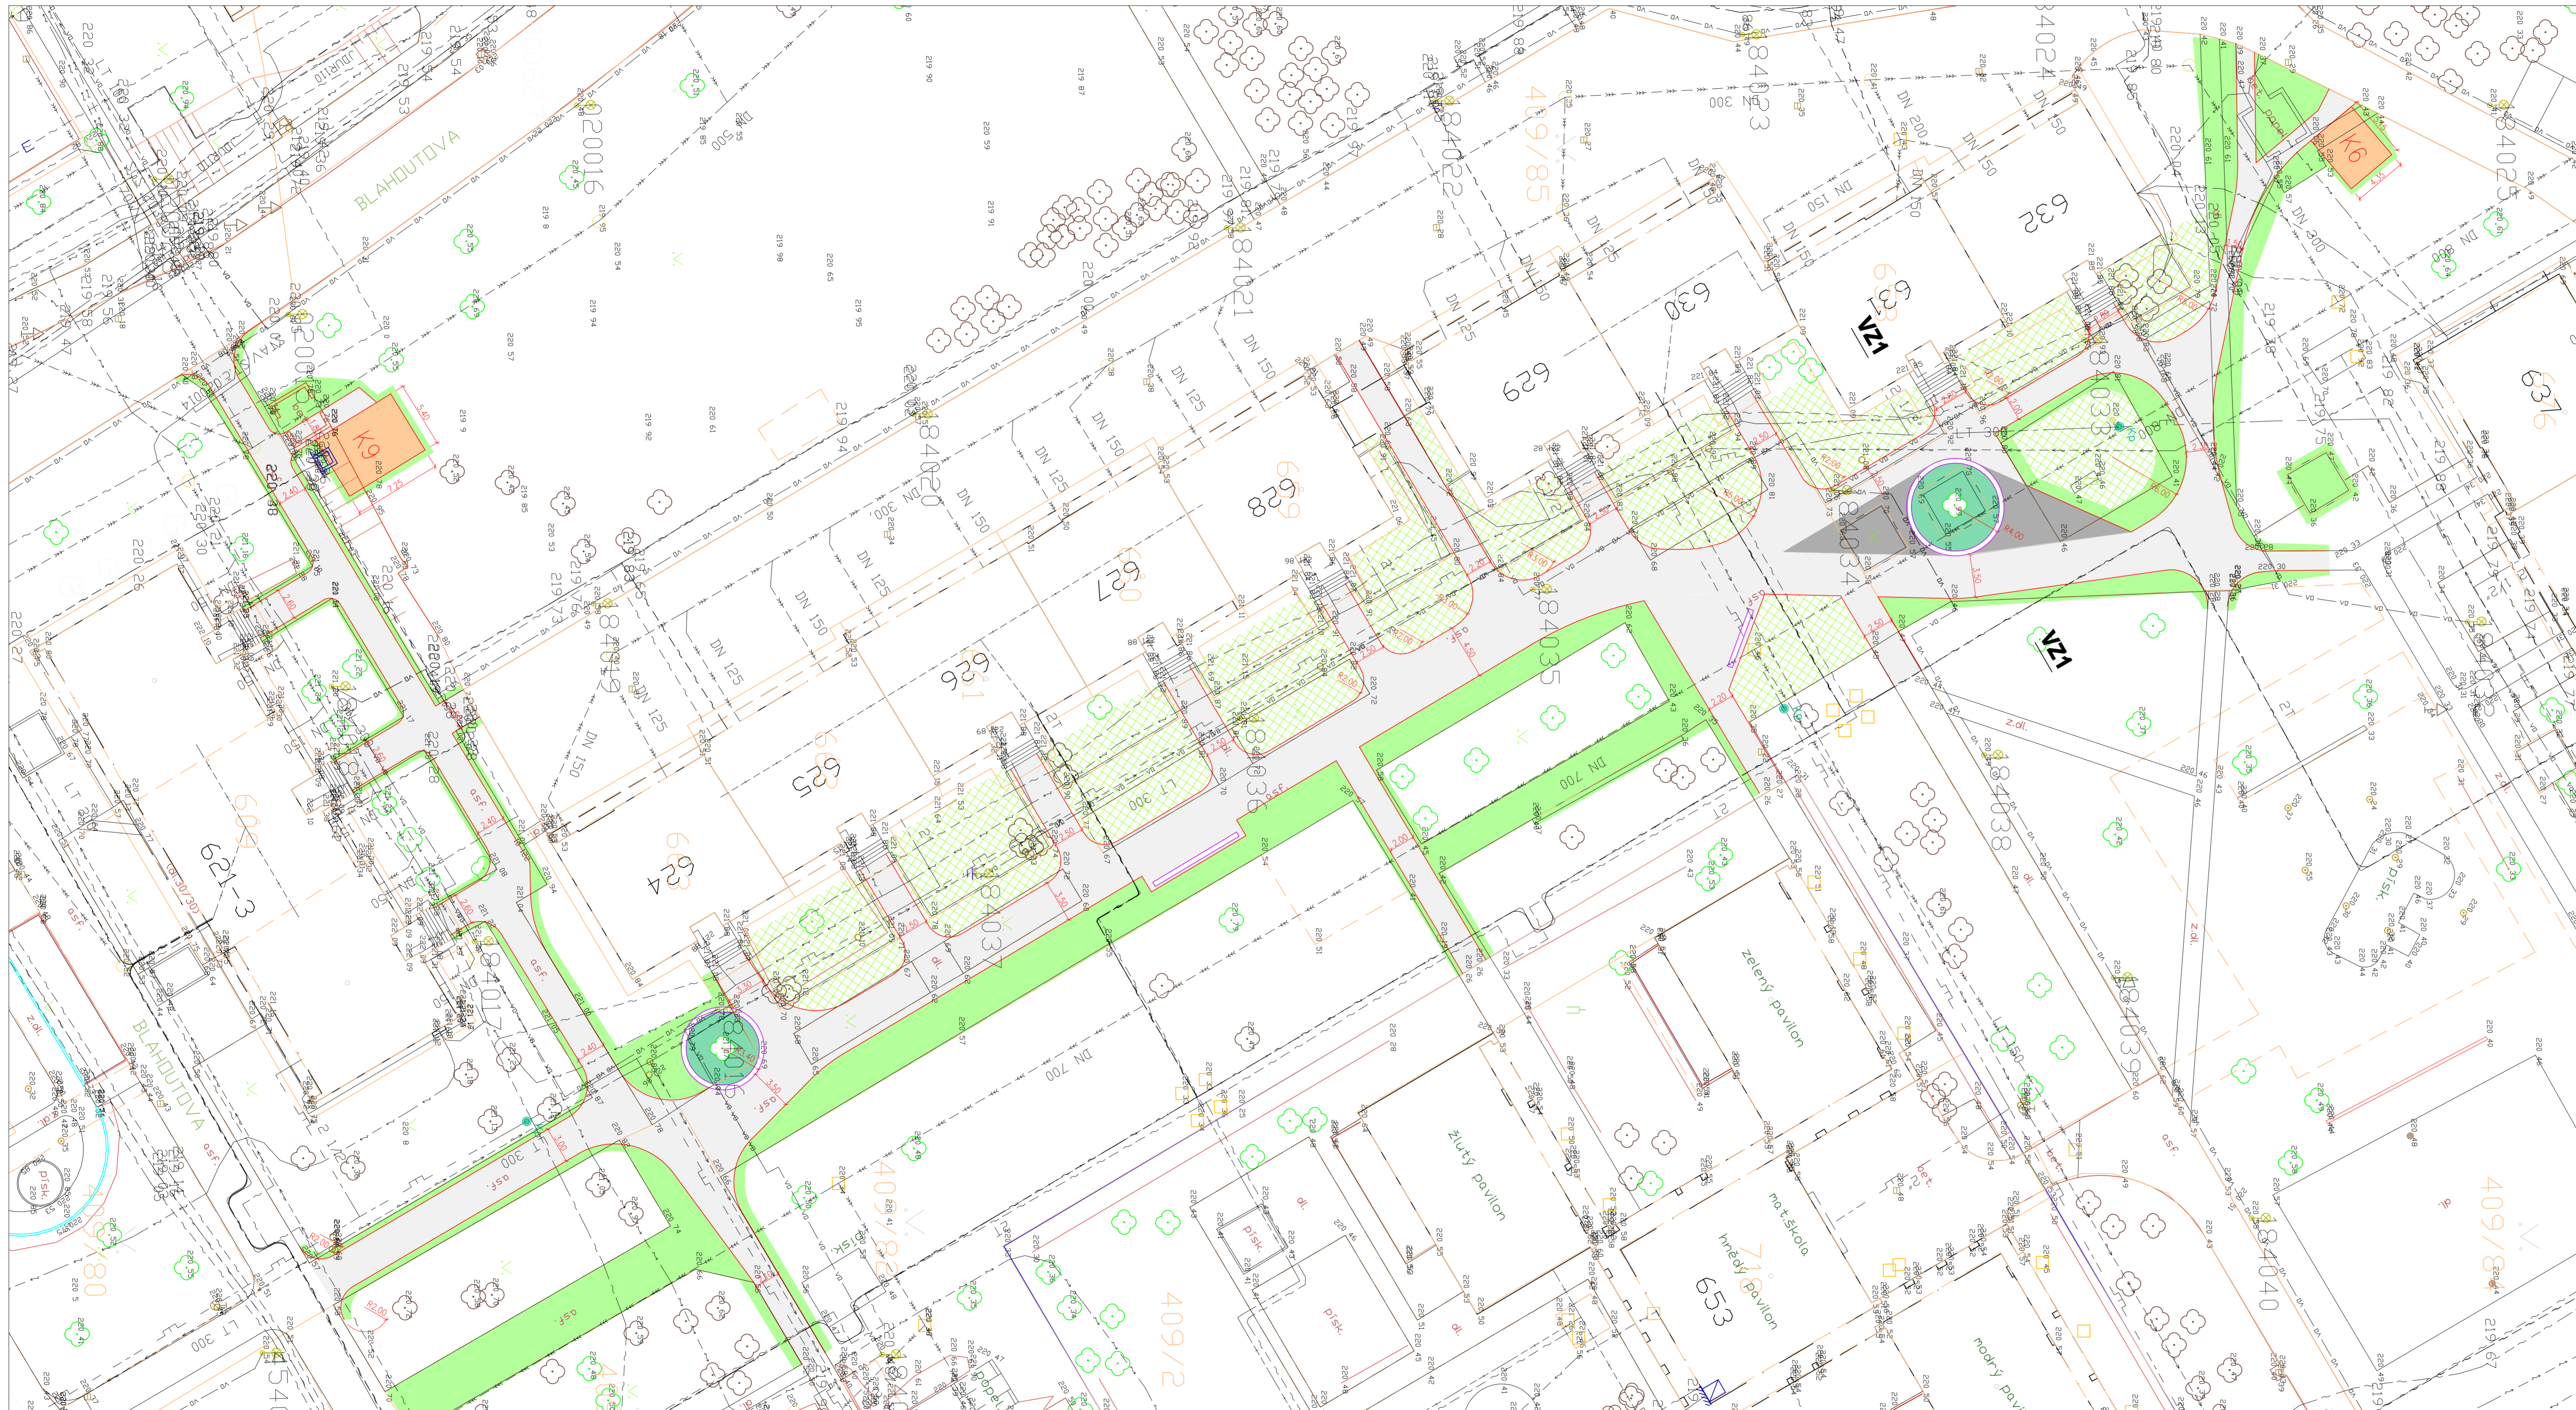

LEGENDA:

- CHODNÍK - ZÁMKOVÁ DLAŽBA ŠEDÁ
- CHODNÍK - ZÁMKOVÁ DLAŽBA ČERNÁ
- CHODNÍKOVÁ OBRUBA
- LAVIČKA
- VÝVŠENÝ ZÁHON KOLEM ST. STROMU SE SEDÁKEM
- ZELEŇ - PLOCHY PRO ZATRAVNĚNÍ
- ZELEŇ - PLOCHY PRO SADOVÉ ÚPRAVY/ZATRAVNĚNÍ
- PŘÍSTŘEŠEK PRO KONTEJNERY

LEGENDA INŽ. SÍTÍ:

- KANALIZACE, VAK a.s. Pardubice
- VODOVOD, VAK a.s. Pardubice
- PLYNOVOD NTL, RWE
- TEPLOVOD, EOP a.s.
- SILOVÉ KABELY VO, SmP a.s.
- SILOVÉ KABELY ČEZ
- SOĎLOVACÍ KABELY CETIN a.s.
- SOĎLOVACÍ KABELY - OPTIKA, MĚSTO Pce

Generální projektant:



PRODIN A.S.
JIRÁSKOVA 169
530 02 PARDUBICE
www.prodin.cz
DIČ: CZ25292161
IČO: 25292161

Zpracovatel dílčí části dokumentace: Souřadnicový systém S-JTSK, Výškový systém Bpv

Vypracoval: Ing. Regina Reisingerová Kraj: Pardubický	Zodp. projektant: Ing. Regina Reisingerová Pardubice	Kontroloval: Ing. Michal Hornýš Pardubice	
Investor: Státní územní úřad Pardubice, MO III, J. Zajíce 983, 530 12 Pardubice			
Formát: 6A4	Datum: VIII/2018	Účel: studie	Č. zakázky: 3110-18-063 Změna: Č. kópie
REGENERACE PROSTORU PŘED čp. 621-623 v ul. BLAHOUTOVA před čp. 624-628 v ul. BLAHOUTOVA, a před čp. 629-632 v ul. JANA ZAJÍCE			
Měřítko: 1:250	Část dokumentace: B	Č. výkresu: 4	
Obsah výkresu: SITUACE			