


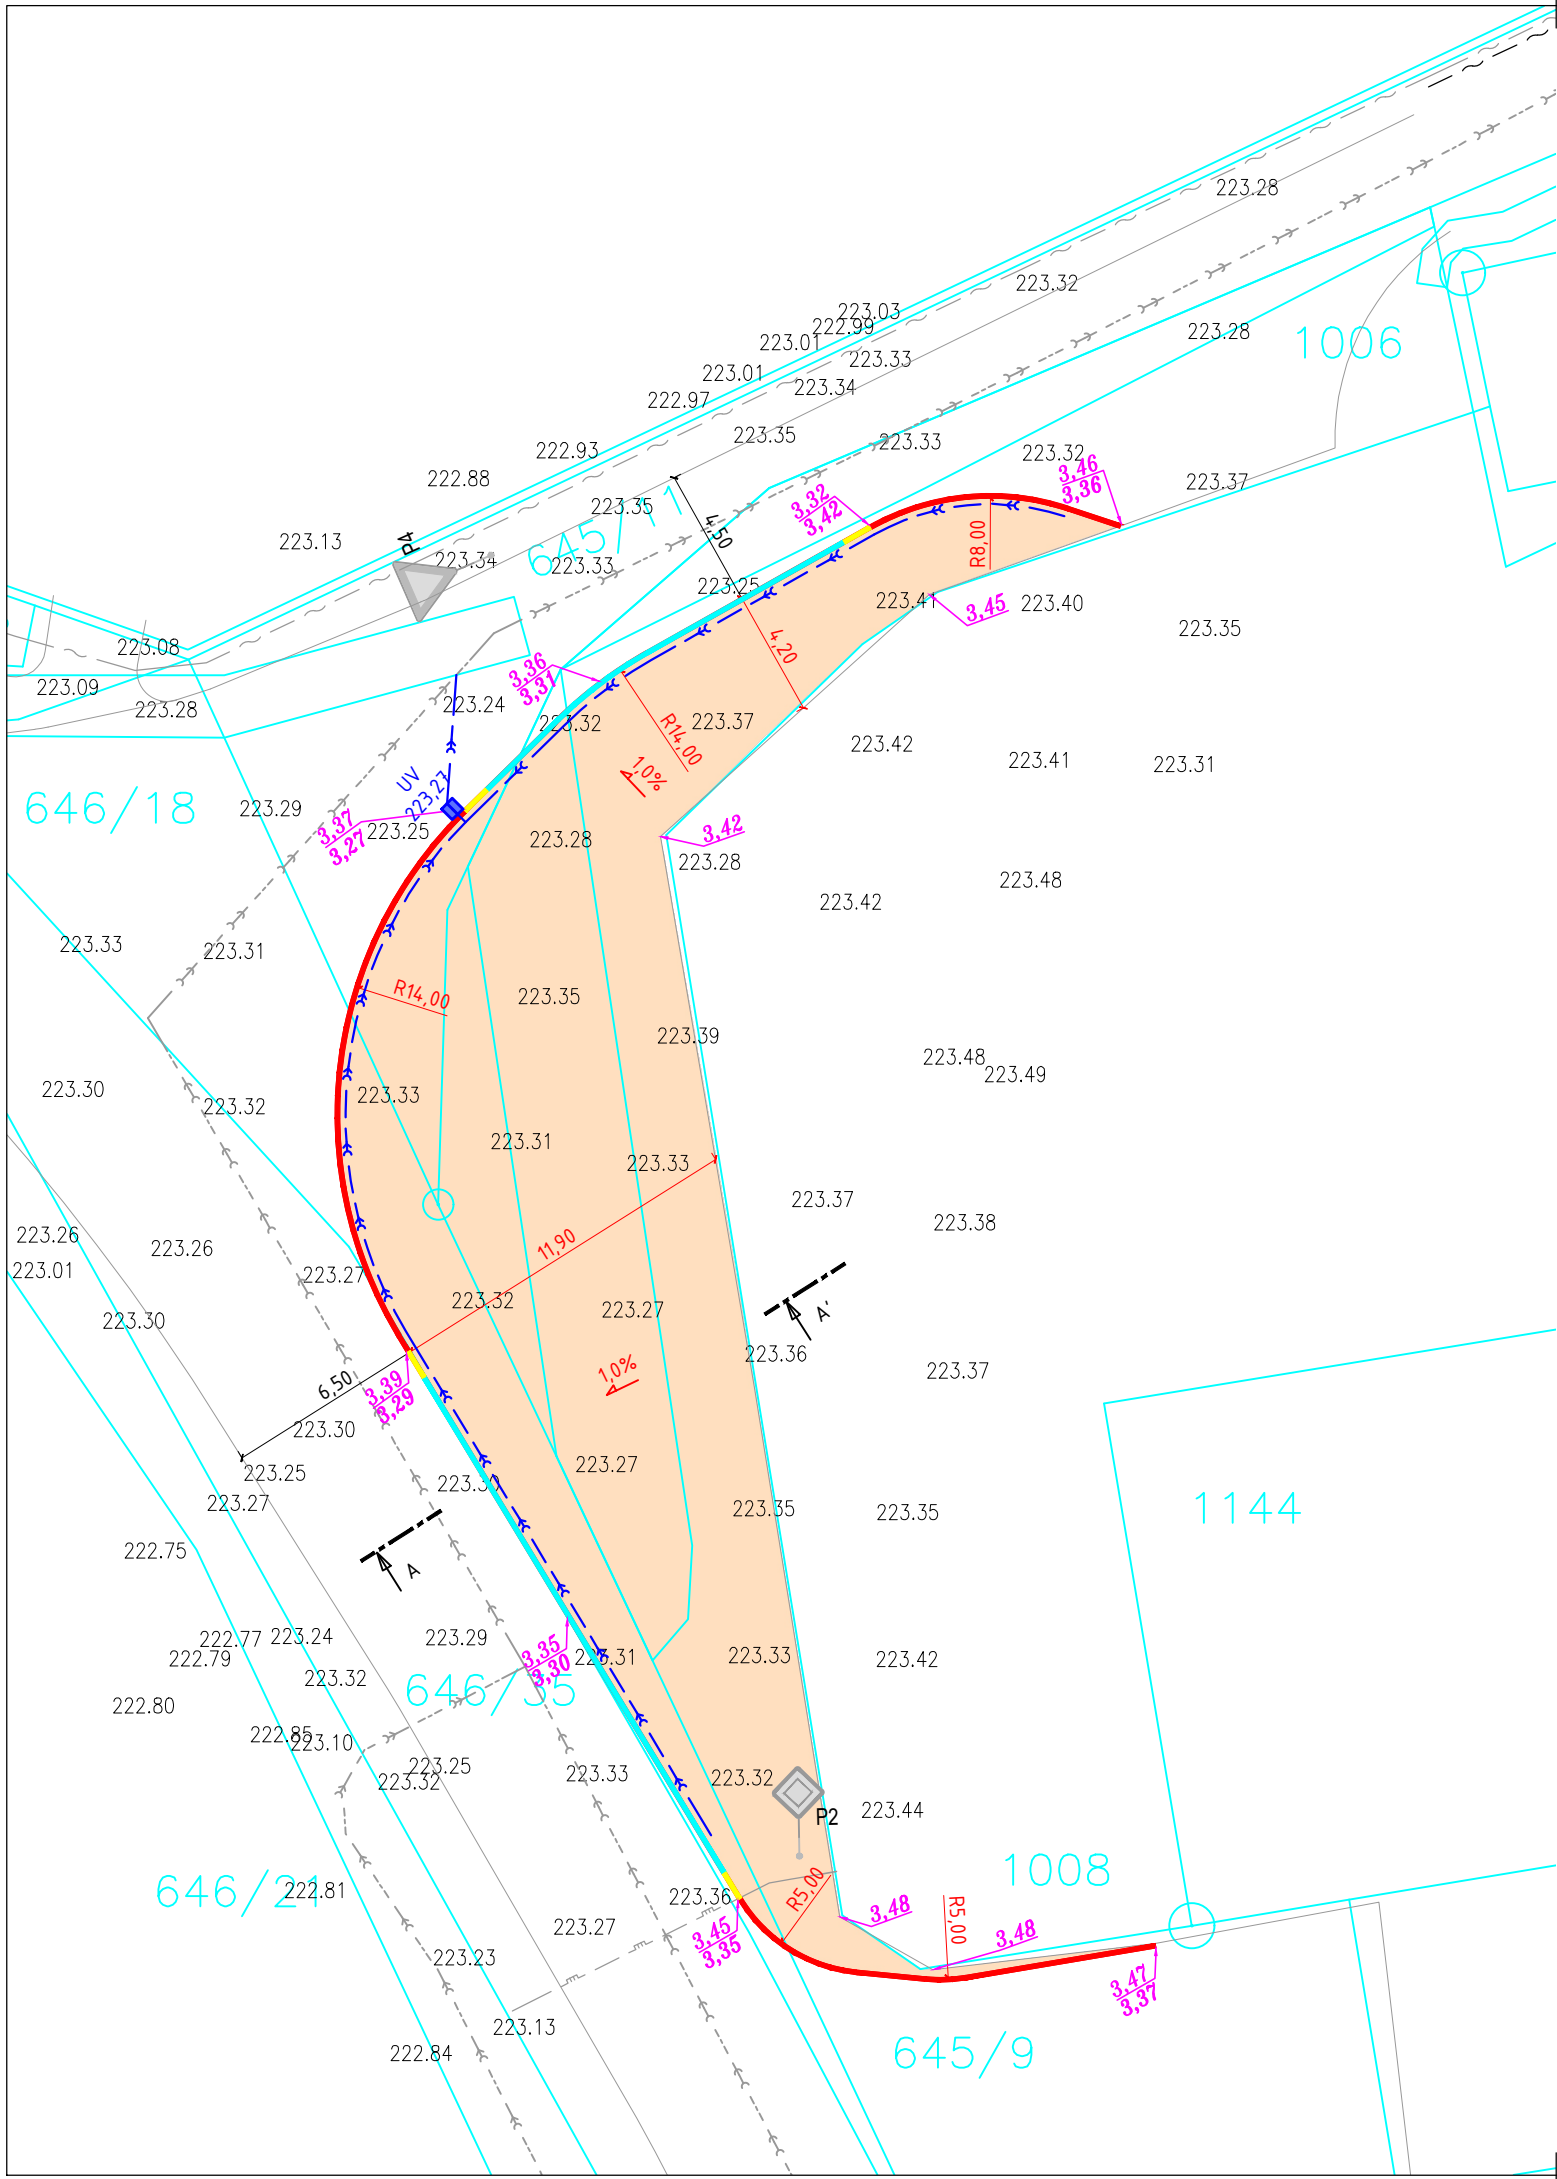

LEGENDA:

- POJÍZDĚNÉ PLOCHY - BETONOVÁ DLAŽBA TL. 8 cm
- SILNIČNÍ OBRUBNÍK H (100x25x15 cm) - ZVÝŠENÝ +10 cm
- SILNIČNÍ OBRUBNÍK H (100x25x15 cm) - SNÍŽENÝ +5 cm
- SILNIČNÍ OBRUBNÍK H (100x25x15 cm) - VÝŠKOVÝ NÁBĚH
- ULIČNÍ VPUSŤ S ODKALIŠTĚM S VTOKOVOU MŘÍŽÍ 50/50
- DRENÁŽ DN 150
- st. 272 PARCELNÍ ČÍSLO
- HRANICE KN
- HRANICE BUDOV
- P2 STÁVAJÍCÍ ZNAČKY

LEGENDA STÁVAJÍCÍCH IČ:

- GASNET - STŘEDOTLAKÝ PLYNOVOD
- SDĚLOVACÍ KABEL METALICKÝ
- KANALIZACE JEDNOTNÁ
- KANALIZACE NEROZLIŠENÁ

ZÁKRES INŽENÝRSKÝCH SÍTÍ JE POUZE ORIENTAČNÍ, PŘED ZAPOČETÍM STAVEBNÍCH PRACÍ JE NUTNÉ VYTYČENÍ ZA ÚČASTI JEJICH SPRÁVCŮ

D

VECTURA Pardubice, s.r.o.
- pobočka Vysoké Mýto
nám. Přemysla Otakara II. 90, 566 01 Vysoké Mýto

tel. +420 724 795 660
www.vecturapardubice.cz
email: novak@vecturapardubice.cz

ZODPOVĚDNÝ PROJEKTANT: Ing. Ondřej Kvaček	VYPRACOVAL: Lukáš Zerzán	KONTROLOVAL: Ing. Martin Novák
INVESTOR: Městský obvod Pardubice VI, Kostnická 865, Svítkov, 530 06 Pardubice		DATUM: 05/2025
KRAJ: PARDUBICKÝ	OBEC: PARDUBICE	FORMÁT: 2A4(420X297)
STAVEBNÍ OBJEKT: SO 101 KOMUNIKACE A ZPEVNĚNÉ PLOCHY		MĚŘÍTKO: 1:250
NÁZEV STAVBY: MANIPULAČNÍ PLOCHA U PLOCHODRÁŽNÍHO STADIONU		STUPEŇ: DSP
NÁZEV VÝKRESU: SITUACE POZEMNÍCH KOMUNIKACÍ S VYTYČENÍM		ČÍSLO ZAKÁZKY: 1365-25
		ČÍSLO SOUPRAVY: ČÍSLO VÝKRESU: D.1.1.2