

SITUACE DOPRAVNÍHO ZNAČENÍ, M 1:500

UMÍSTĚNÍ DOPRAVNÍHO ZNAČENÍ

Batní umístění
Soustava dopravní značky, dopravní zařízení ani jejich nosné konstrukce nesmějí zasahovat do vymezené části dopravního prostoru stanovené vlnou šířkou a vlnou výškou silnice (části části vymezené pro cyklisty) podle ČSN 73 6101, ČSN 73 6110 a ČSN 73 6201. Nosné konstrukce dopravních značek a dopravních zařízení mohou zasahovat pouze do průchodného prostoru (prostor pro chodce nebo cyklisty), a to pouze za předpokladu, že v daném místě zůstane volná šířka 1,50 m.

V lescích silnic, kde jsou umístěna zbytečná bezpečnostní zařízení, je třeba soustavy o nosné konstrukce dopravních značek a dopravních zařízení umístit na deformovatelné základy bezpečnostních zařízení. /silniční svodidla/ Výše uvedené zásady se nevztahují na dopravní značky a dopravní zařízení, které zasahují přechody silničního provozu, pracovní místa a jiné dopravní značky.

Srůbové umístění
Soustava dopravní značky a dopravní zařízení se umísťují příčně k silnici nebo směru silničního provozu. Reflektory dopravní značky a reflektory dopravního zařízení se umísťují tak, aby maximální úhlová odchylka světelných paprsků reflektorů vůči ploše silnice nebyla větší než 100 m, v obci příčně 50 m.

Vzdálenost mezi dopravními značkami
V podélném směru se dopravní značky umísťují ve vzdálenosti takové, aby bylo možno včas vidět. Na silnicích je tato vzdálenost nejméně 30 m, v obci na dopravní mřížce výhledových silnic může být výjimečně 10 m.



Uspořádání a kombinace
Dopravní značky se na sloupku (konstrukci) umísťují symetricky pod sebou. Na jednom sloupku (konstrukci) lze umístit pouze značky téhož typu velikosti.

LEGENDA DOPRAVNÍHO ZNAČENÍ:

B1 NOVE SVISLÉ DOPRAVNÍ ZNAČENÍ

–retroreflexní fólie typu R2 dle ČSN EN 12899-1
–velikost zvláštní 2: trojúhelník 900, kruh 700, čtverec 500, obdélník 500x700

V2b NOVE VODROVNÉ ZNAČENÍ – TYP II, HLADKÉ DLE TP70

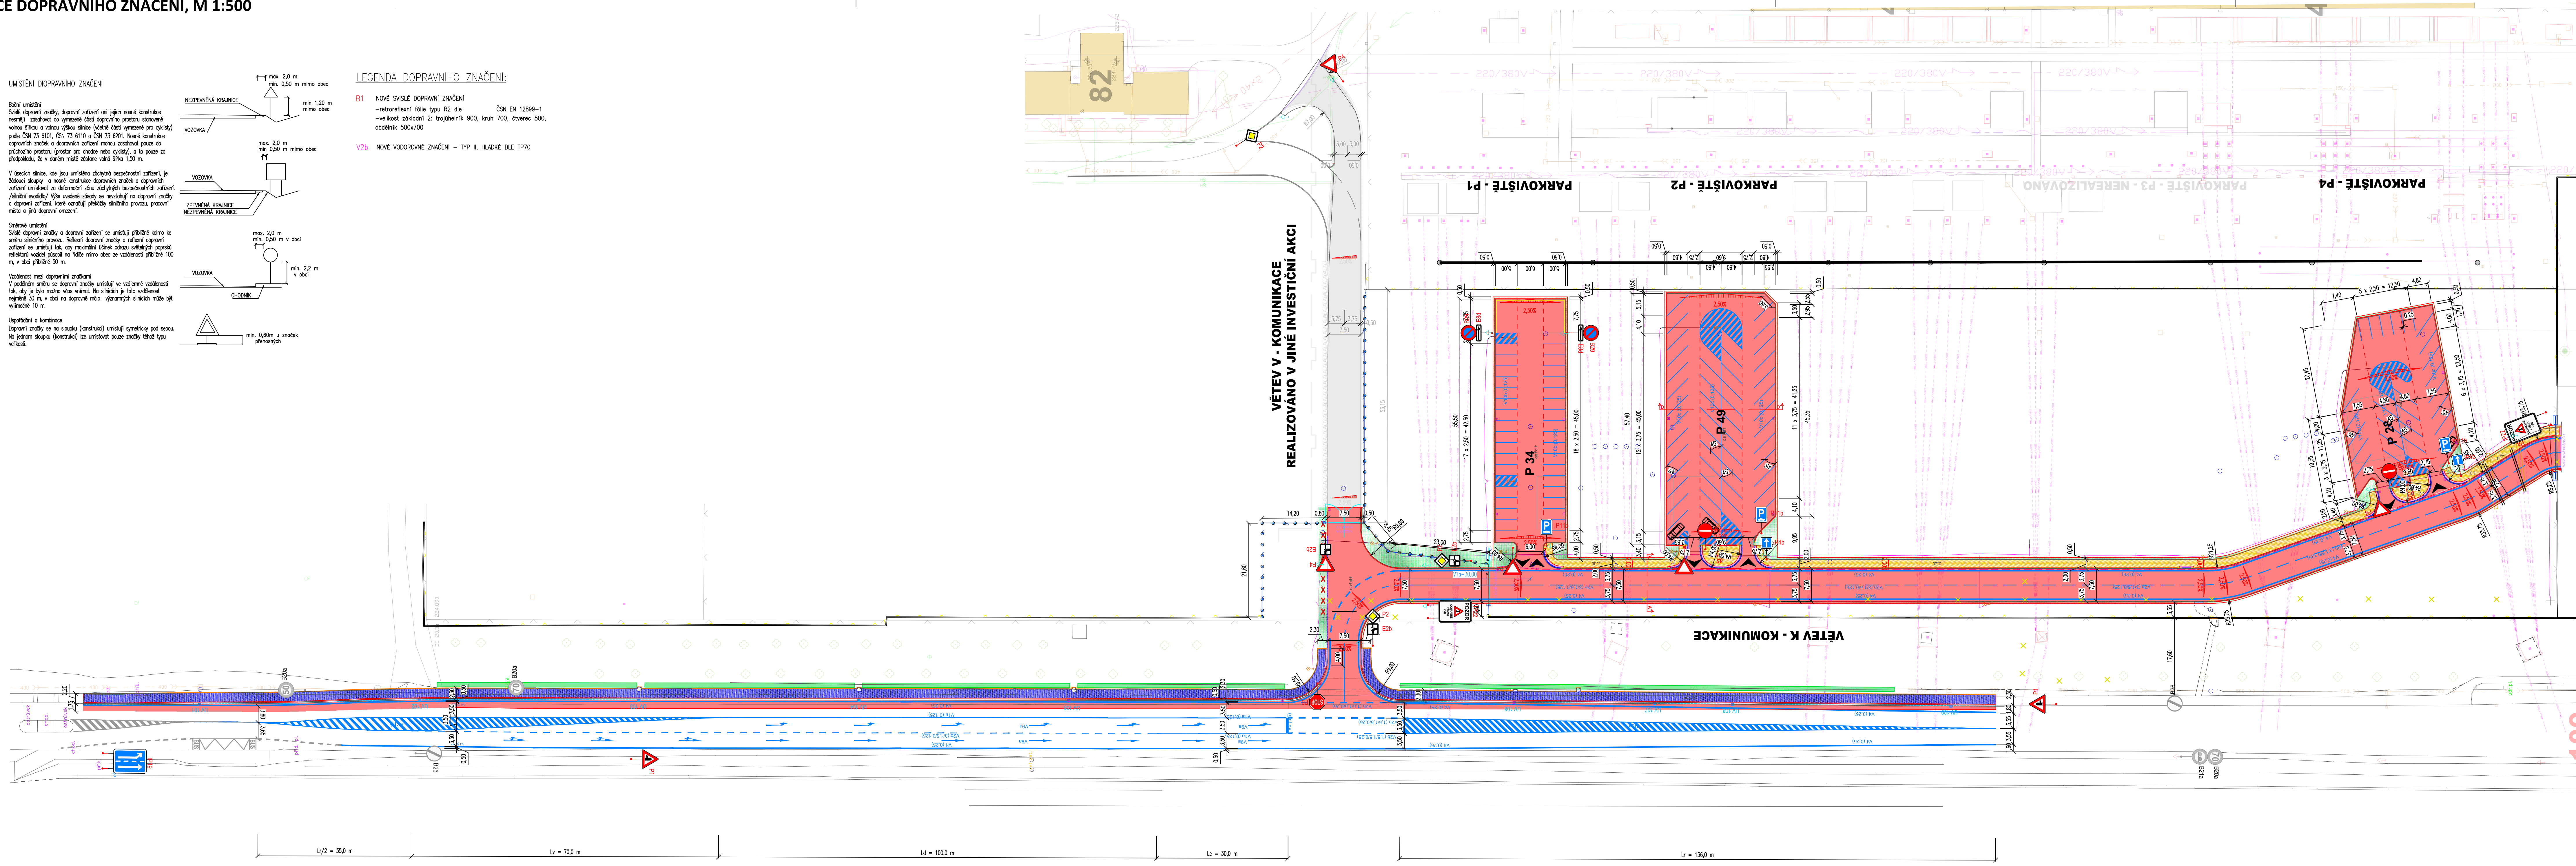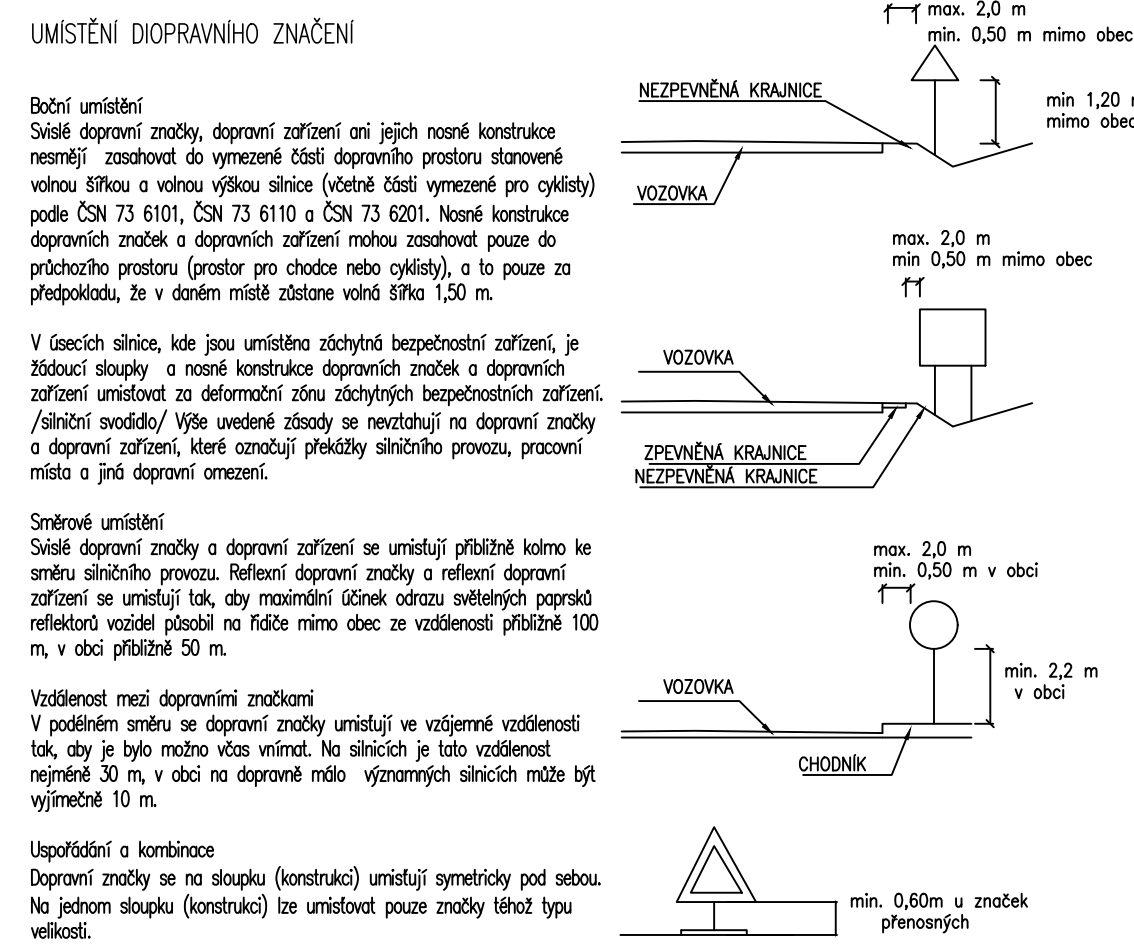

Stavebník/investor:	Elektrárny Opatovice, a.s. Opatovice nad Labem 532 13 Pardubice 2	
Zhotovitel:	Chládek a Tintera, Pardubice a.s. K Vápence 2877 530 02 Pardubice – Zelené Předměstí	
Projektant DSPS:	PRODIN a.s. K Vápence 2745, 530 02 Pardubice T: +420 466 055 130 IČO: 252 92 161 E: info@prodin.cz	
Hlavní projektant (HIP):	Ing. Ondřej Tupa	Souřadný systém: S-JTSK, B.p.v.
Název stavby/akce:	EOP - účelová komunikace a rozšíření parkoviště	Zakázka: 31/25/4029.213 Datum: 12/2025
Místo stavby:	Pardubický kraj Obec: Opatovice nad Labem	Stupeň dokumentace: DSPS
Název části:	DOKUMENTACE OBJEKTŮ	Označení části: D.1.2
Název objektu:	IO-01 KOMUNIKACE	Označení objektu: D.1.2.1
Odpovědný projektant:	Ing. Michal Hornýš	Formát: 7 x 1,5 A4
Zpracovatel přílohy:	Ing. Ondřej Tupa	Měřítko: 1:500
Název přílohy:	SITUACE DOPRAVNÍHO ZNAČENÍ	Č. par.: D.1.2.1.5