



AKCE: "REGENERACE PANELOVÉHO SÍDLIŠTĚ DUBINA, PARDUBICE - LOKALITA 6B - ETAPA T , (ul. Erno Košťála před čp. 1000 - 1004)"

SO 101 - ZPEVNĚNÉ PLOCHY - ROZHLEDOVÉ POMĚRY


M 1:500

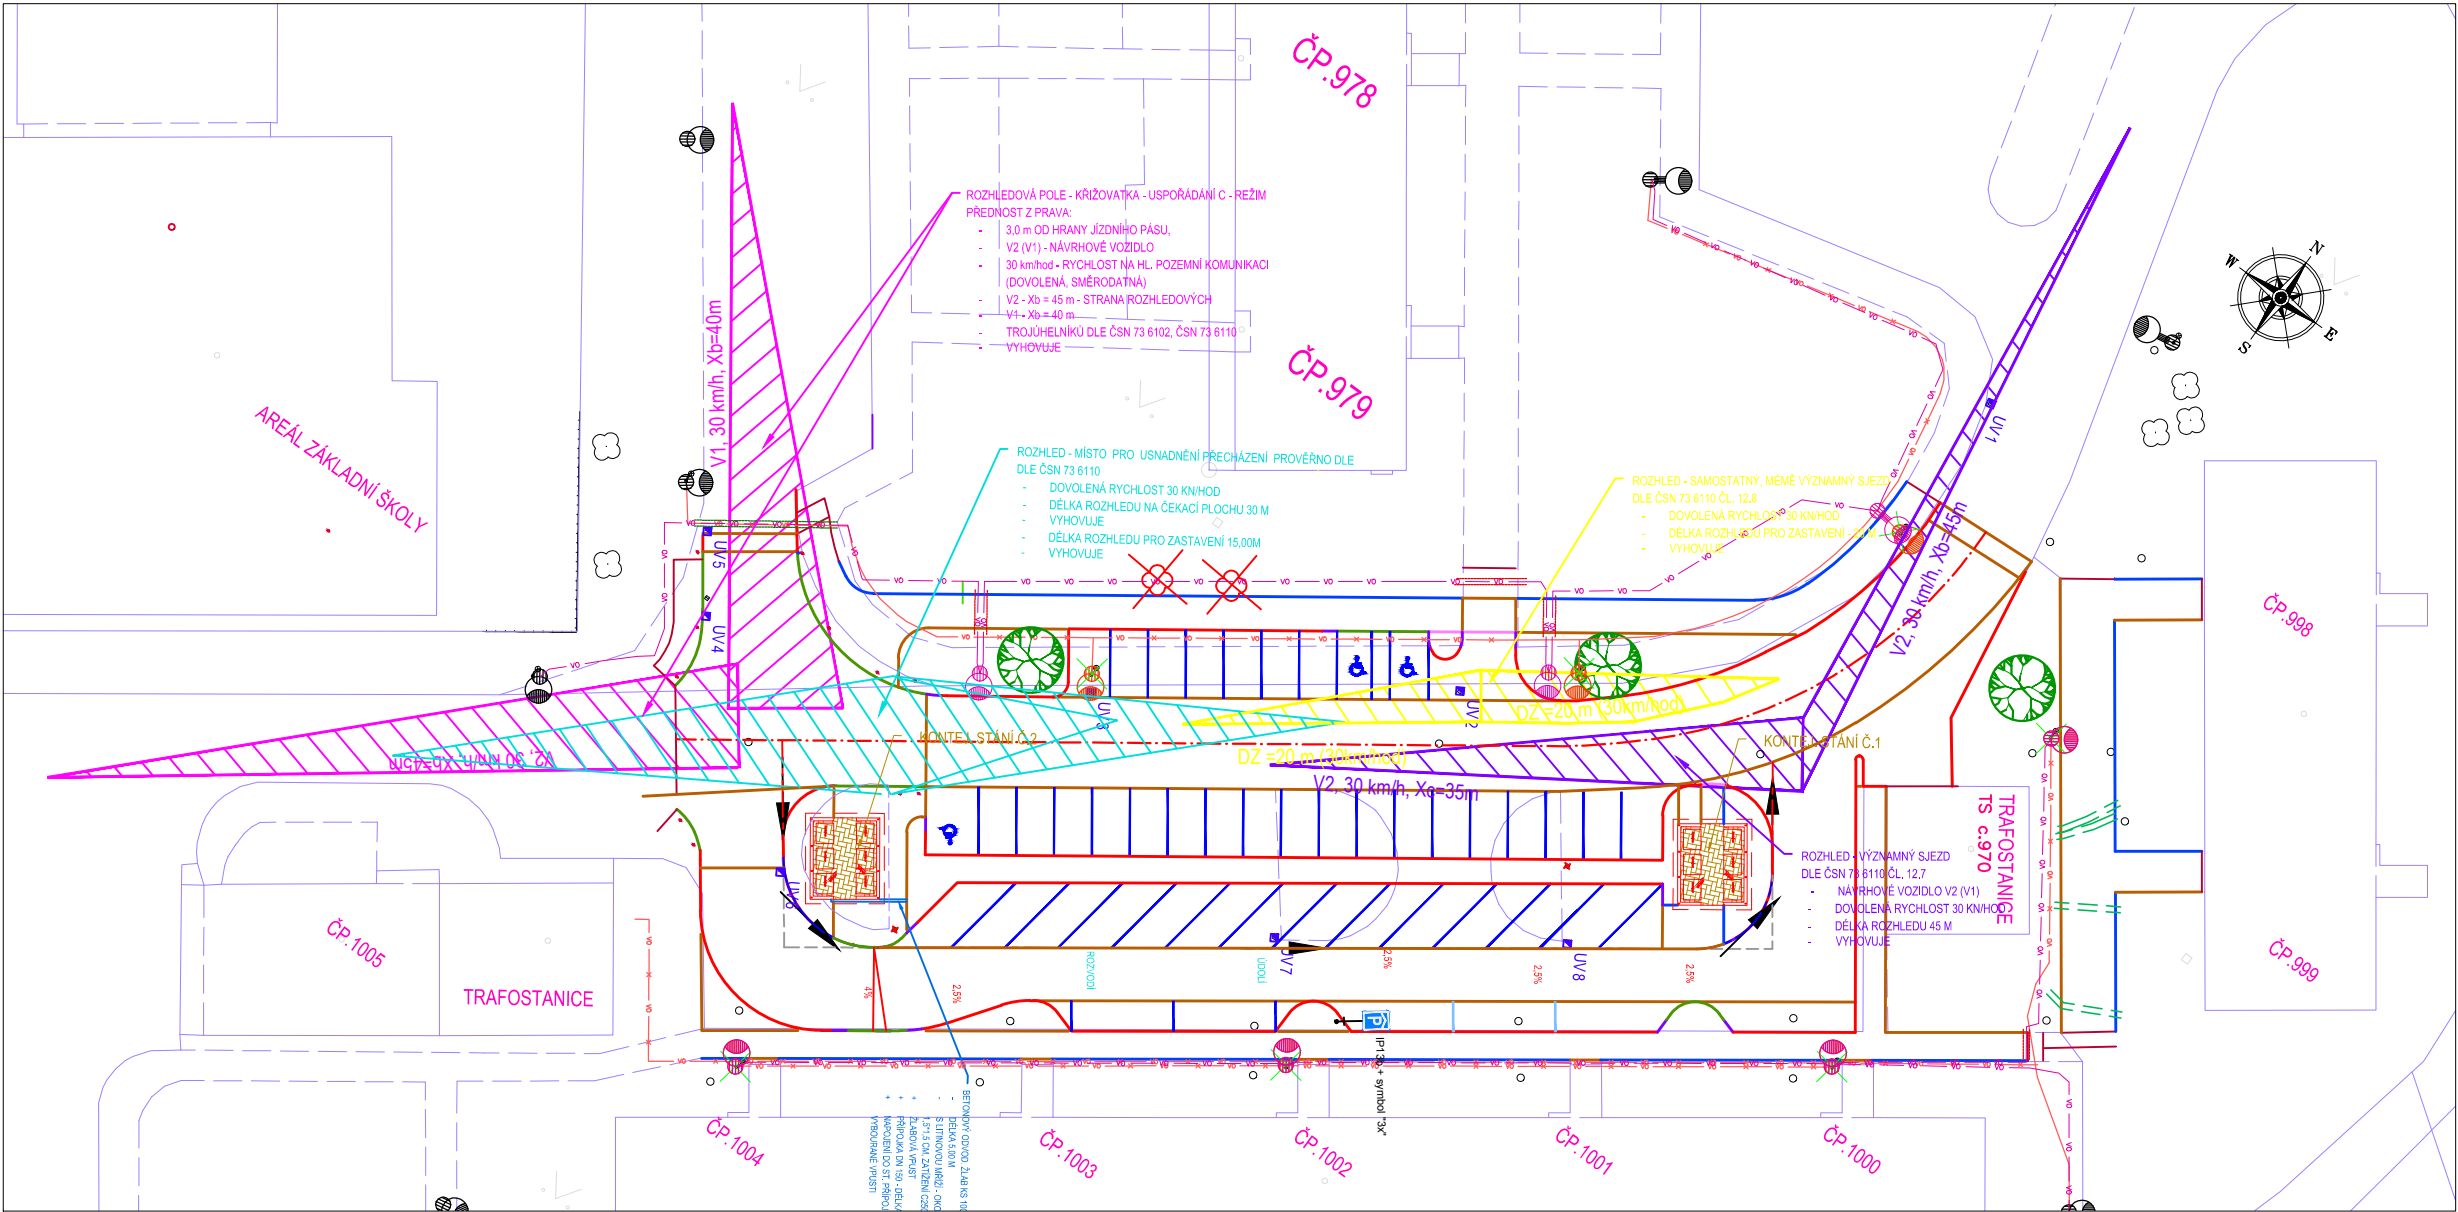


- ROZHLEDOVÁ POLE - KŘIŽOVATKA - USPOŘÁDÁNÍ C - REŽIM PŘEDNOST Z PRAVA:
- 3,0 m OD HRANY JÍZDNÍHO PÁSU,
 - V2 (V1) - NÁVRHOVÉ VOZIDLO
 - 30 km/hod - RYCHLOST NA HL. POZEMNÍ KOMUNIKACI (DOVOLENÁ, SMĚRODATNÁ)
 - V2 - Xb = 45 m - STRANA ROZHLEDOVÝCH
 - V1 - Xb = 40 m
 - TROJÚHELNÍKŮ DLE ČSN 73 6102, ČSN 73 6110

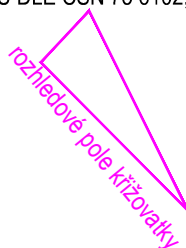


- ROZHLEDOVÁ POLE - SAMOSTATNÝ SKJEZD:
- 2,5 od hrany významného sjezdu,
 - V2 (V1) - NÁVRHOVÉ VOZIDLO
 - 30 km/hod - RYCHLOST NA HL. POZEMNÍ KOMUNIKACI (DOVOLENÁ, SMĚRODATNÁ)
 - Xb - STRANA ROZHLEDOVÝCH TROJÚHELNÍKŮ DLE ČSN 73 6102, ČSN 73 6110

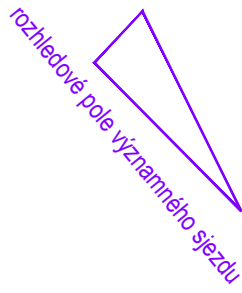

- ROZHLEDOVÁ POLE U MÍST PRO PŘECHÁZENÍ: IKDYŽ JE PŘECHÁZENÍ V ZÓNĚ 30 DOVOLENO KDEKO-LI, PRO BEZPEČNOST CHODCŮ BYLA PROVĚŘENA ROZHLEDOVÝMI TROJÚHELNÍKY PŘEDPOKLÁDANÁ MÍSTA S NEJVĚTŠÍM POHYBEM CHODCŮ PŘES VOZOVKU MK DLE ČSN 73 6110 - PARAMETRY PRO MÍSTA PRO PŘECHÁZENÍ - RYCHLOST 30 km/hod, rozhledová vzdálenost na čekací plochy přechodu - 30 m

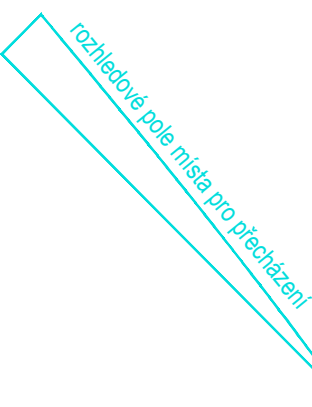

- ROZHLEDOVÁ POLE - SAMOSTATNÝ SKJEZD:
- 2,0 m od hrany významného sjezdu,
 - 30 km/hod - RYCHLOST NA HL. POZEMNÍ KOMUNIKACI (DOVOLENÁ, SMĚRODATNÁ)
 - STRANA ROZHLEDOVÝCH TROJÚHELNÍKŮ 20 m
 - DZ PRO ZASTAVENÍ- ČSN 73 6110

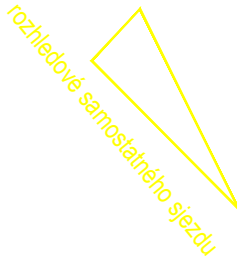

LEGENDA - NOVÝ STAV SO 101 :

- CHOD.BET. OBRUBA 1000X80X250 - PODSÁDKA + 0,0 MM
- CHOD.BET. OBRUBA 1000X80X250, PODSÁDKA + 60 MM
- SILNIČNÍ BET.OBRUBA 1000x150x250 - PODSÁDKA + 100 MM
- SILNIČNÍ BET.OBRUBA 1000x150x150 - PODSÁDKA + 20 MM
- SILNIČNÍ BET.OBRUBA 1000x150x150 - PODSÁDKA + 0 MM
- ULIČNÍ VPUS T SILNIČNÍ D400
- DĚLKOVÁ KÓTA
- VOZ - BILÁ - BET. DLAŽBA
- KATASTRÁLNÍ HRANICE

LEGENDA - SO 401 - VEŘ. OSVĚTLENÍ:

- KABELOVÉ VEDENÍ VEŘ. OSVĚTLENÍ

LEGENDA - SO 701 - KONTEJNE.STANÍ:

- ZP. PLOCHA - BET.DLAŽBA 200x100x80 PŘÍRODNÍ - ZES. KONSTRUKCE

LEGENDA -SO 801 - SAD. A TER. ÚPRAVY:

- VÝSADBA - STROM
- KÁCENÍ - STROMY

LEGENDA -SO 901 - MOBILIÁŘ:

- ZAHRAZOVACÍ SLOUPEK - PRŮMĚR DO 10 CM

Generální projektant:



PRODIN A.S.
K VÁPENCE 2745
530 02 PARDUBICE

WWW.PRODIN.CZ
DIČ: CZ25292161
IČO: 25292161

Zpracovatel dílčí části dokumentace:

Vypracoval: Jana Förstlová

Zodp. projektant: Jana Förstlová

Kontroloval: Ing. Michal Hornýš

Kraj: Pardubický

Traťový úsek/Obec: Pardubice

Investor: Stat. město Pardubice - MO III

Akce:

REGENERACE PANELOVÉHO SÍDLIŠTĚ DUBINA, PARDUBICE - LOKALITA 6B - ETAPA T, (ul.Erno Košťála před čp. 1000-1004) SO 101 - ZPEVNĚNÉ PLOCHY

Obsah výkresu: SITUACE ROZHLEDOVÉ POMĚRY

Souřadnicový systém S-JTSK, Výškový systém Bp



Formát: 4 A4

Datum: 05/2024

Účel: DUSP

Č. zakázky: 31/23/4045.208

Změna: Č. kopie

Měřítko: 1:250

Část dokumentace: D.1.1.2

Č. výkresu: CH

OBJEKT:
SO 101 ZPEVNĚNÉ PLOCHY
SO 401 VEŘEJNÉ OSVĚTLENÍ
SO 701 KONTEJNEROVÁ STÁNÍ
SO 801 SADOVÉ A TERÉNNÍ ÚPRAVY
SO 901 - MOBILIÁŘ