


I/36 PARDUBICE, TRNOVÁ - FÁBLOVKA - DUBINA
 SO 150.3 DOPRAVNÍ ZNAČENÍ - MĚSTO PARDUBICE
 SITUACE DZ (ULICE HRADECKÁ), M 1:500

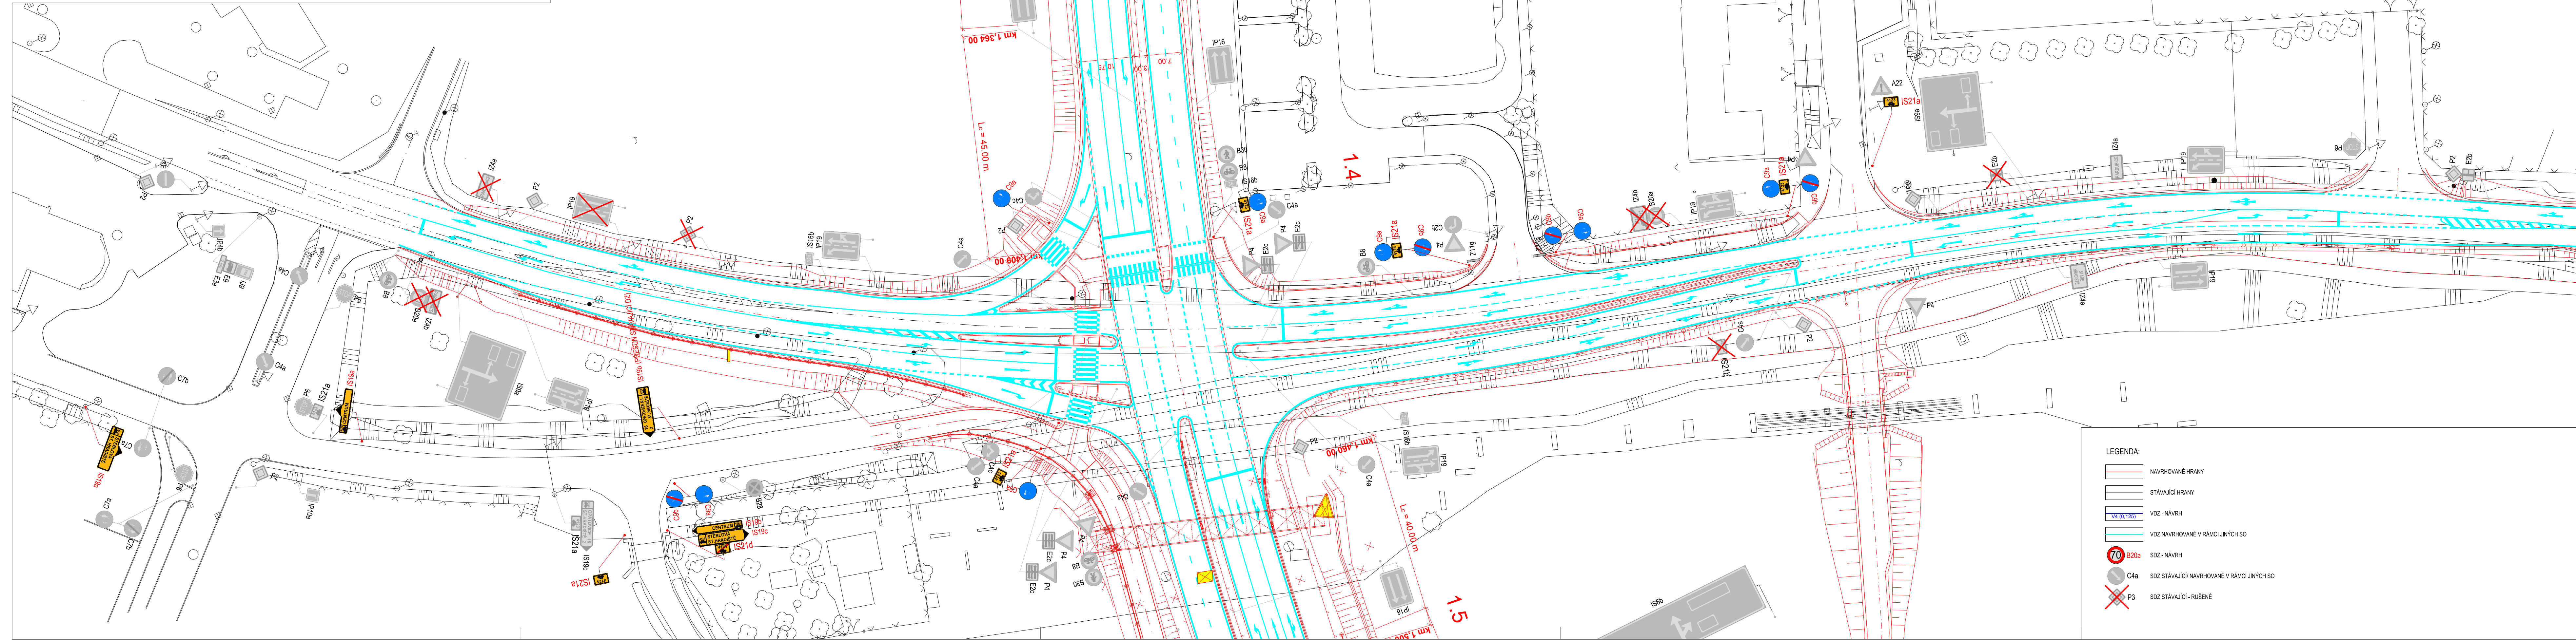

a			
b			
c			
č	Text změny - odůvodnění	Datum	Podpis

Název stavby: I/36 PARDUBICE, TRNOVÁ-FÁBLOVKA-DUBINA	Číslo objektu: SO 150.3
--	-----------------------------------

Objednatel stavby:
 ŘEDITELSTVÍ SILNIC A DALNIC ČR
 Na Pankráci 546/56, 140 00 Praha 4
 IČO: 659 93 390 DIČ: CZ659 93 390

Ředitelství silnic a dálnic ČR

Kontroloval:
Datum: Podpis:

Zhotovitel stavby:
SPOLEČNOST PRO SV OBCHVAT PARDUBICE

HOCHTIEF CZ a. s.
 Plzeňská 16/3217, 150 00 Praha 5
 IČO: 466 78 468 DIČ: CZ466 78 468

DOPRASTAV a. s.
 Drieňová 27, 826 56 Bratislava, Slovenská republika
 IČO: 313 33 320 DIČ: 20203 72 497

SILNICE ČASLAV, s.r.o.
 Zbraslavice č.p. 2, 285 21 Zbraslavice
 IČO: 284 47 085 DIČ: CZ284 47 085

Hochtief
 Doprastav
 Silnice Časlav

Kontroloval:
Datum: Podpis:

Koordinátor RDS:
SAGASTA s.r.o.
 Novodvorská 1010/14, 142 00 Praha 4
 IČO: 045 98 555 DIČ: CZ045 98 555

SAGASTA

Kontroloval:
Datum: Podpis:

Zpracovatel RDS: SAGASTA s.r.o. Novodvorská 1010/14, 142 00 PRAHA 4 IČO: 045 98 555 DIČ: CZ045 98 555			JTSK ČÍSLO SOUPRAVY
ODPOVĚDNÝ PROJEKTANT ING. ROMAN KREJČÍ	KONTROLA ING. PETR PACÁK	HIP ING. PETR PACÁK	ČÍSLO ZAKÁZKY 122 081 DOKUMENTACE RDS MĚŘÍTKO 1:500 DATUM 01/2023 POČET FORMÁTŮ 6xA4
PODPIS	PODPIS	PODPIS	
I/36 PARDUBICE, TRNOVÁ-FÁBLOVKA-DUBINA			STAVEBNÍ OBJEKT SO 150.3 DOPRAVNÍ ZNAČENÍ (město Pardubice)
PRÍLOHA SITUACE DZ (ulice Hradecká)			ČÍSLO PŘÍLOHY 150.3 03
DOKUMENTACE LZE UŽÍVAT POUZE VE SMYSLU PŘÍSLUŠNÉ SMLOUVY O DÍLO. VÝKRES, ČI JEHO ČÁST, MŮŽE BÝT KOPÍROVÁN NEBO JINÝM ZPŮSOBEM ROZŠÍŘOVÁN POUZE PO PŘEDCHOZÍM SOUHLASÍ SAGASTA S.R.O.			