


# KATASTRÁLNÍ SITUACE

## M 1:500

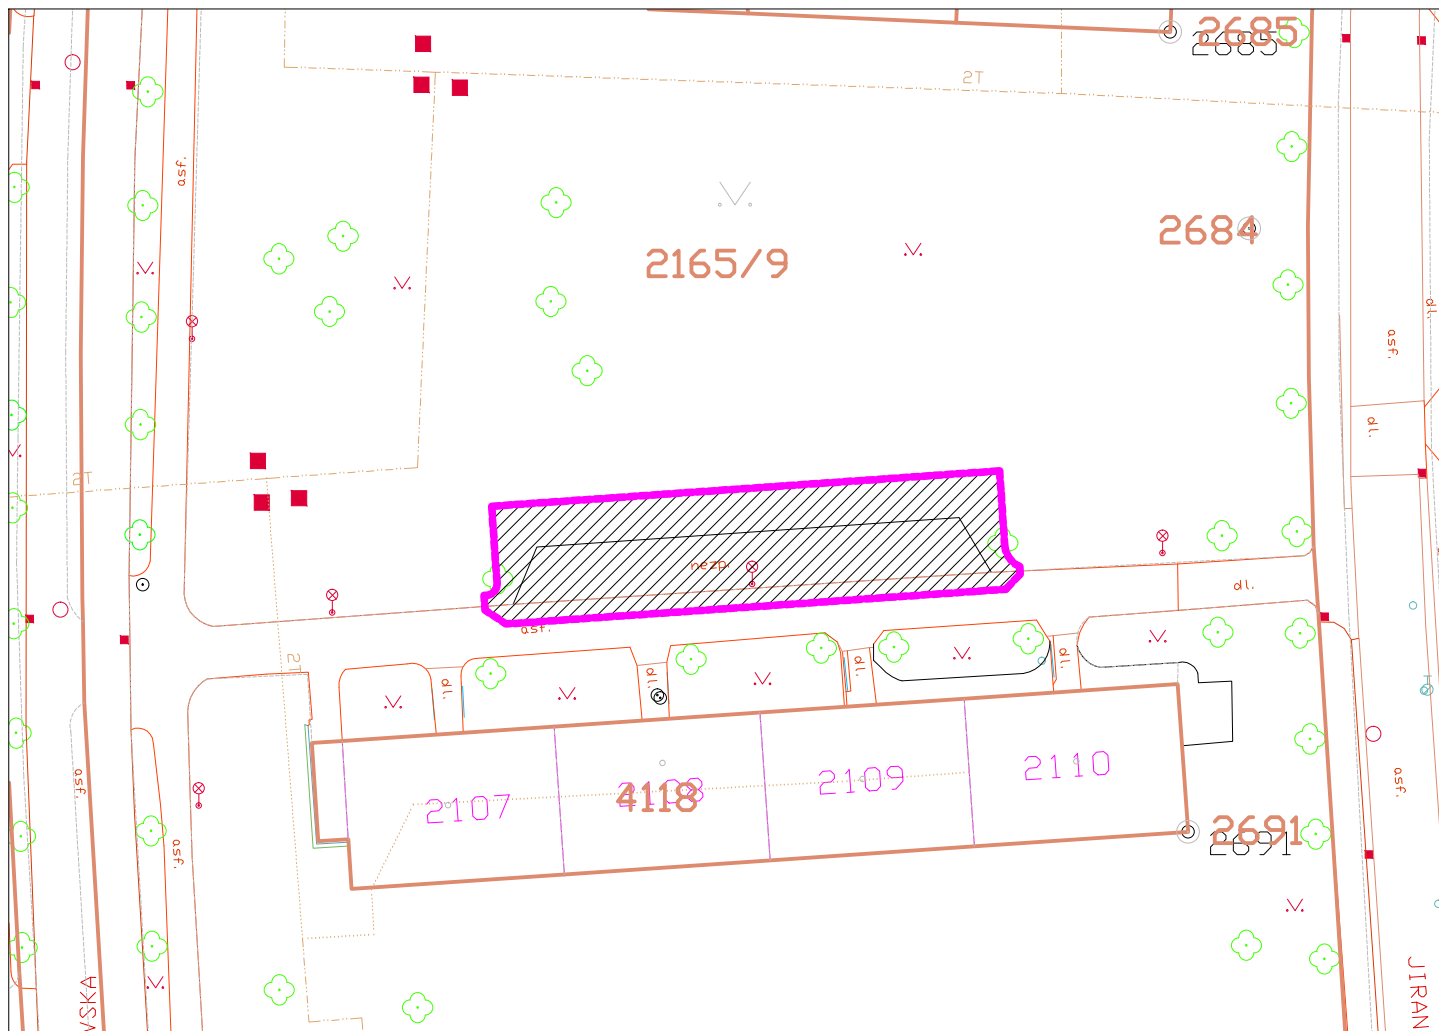

# B



## DOS(DZS)

VECTURA Pardubice, s.r.o.  
K Blahobytu 1525, Pardubice, 530 02

tel.: 466 301 969  
www.vecturapardubice.cz  
email: info@vecturapardubice.cz

ZODPOVĚDNÝ PROJEKTANT: Ing. Petr Musílek	VYPRACOVAL: Ing. Petr Musílek	KONTROLOVAL: Ing. Ondřej Kvaček
INVESTOR: Statutární město Pardubice, ÚMO Pardubice V, Češkova 22, 530 02		DATUM: 10/2014
KRAJ: PARDUBICKÝ	OBEC: PARDUBICE	FORMÁT: 1xA4
STAVEBNÍ OBJEKT: <b>SO 101 - KOMUNIKACE A ZPEVNĚNÉ PLOCHY</b>		MĚŘÍTKO: 1:500
NÁZEV STAVBY: <b>OPRAVA NEZP. PLOCHY, BD 2107-2110</b>		STUPEŇ: DOS(DZS)
NÁZEV VÝKRESU: <b>KATASTRÁLNÍ SITUACE</b>		ČÍSLO ZAKÁZKY: 006-14-DSP(DZS)
		ČÍSLO SOUPRAVY: ČÍSLO VÝKRESU: <b>B.1</b>