



# A PŘED čp. 629-632 V UL. JANA ZAJÍCE

Měř.: 1:1000

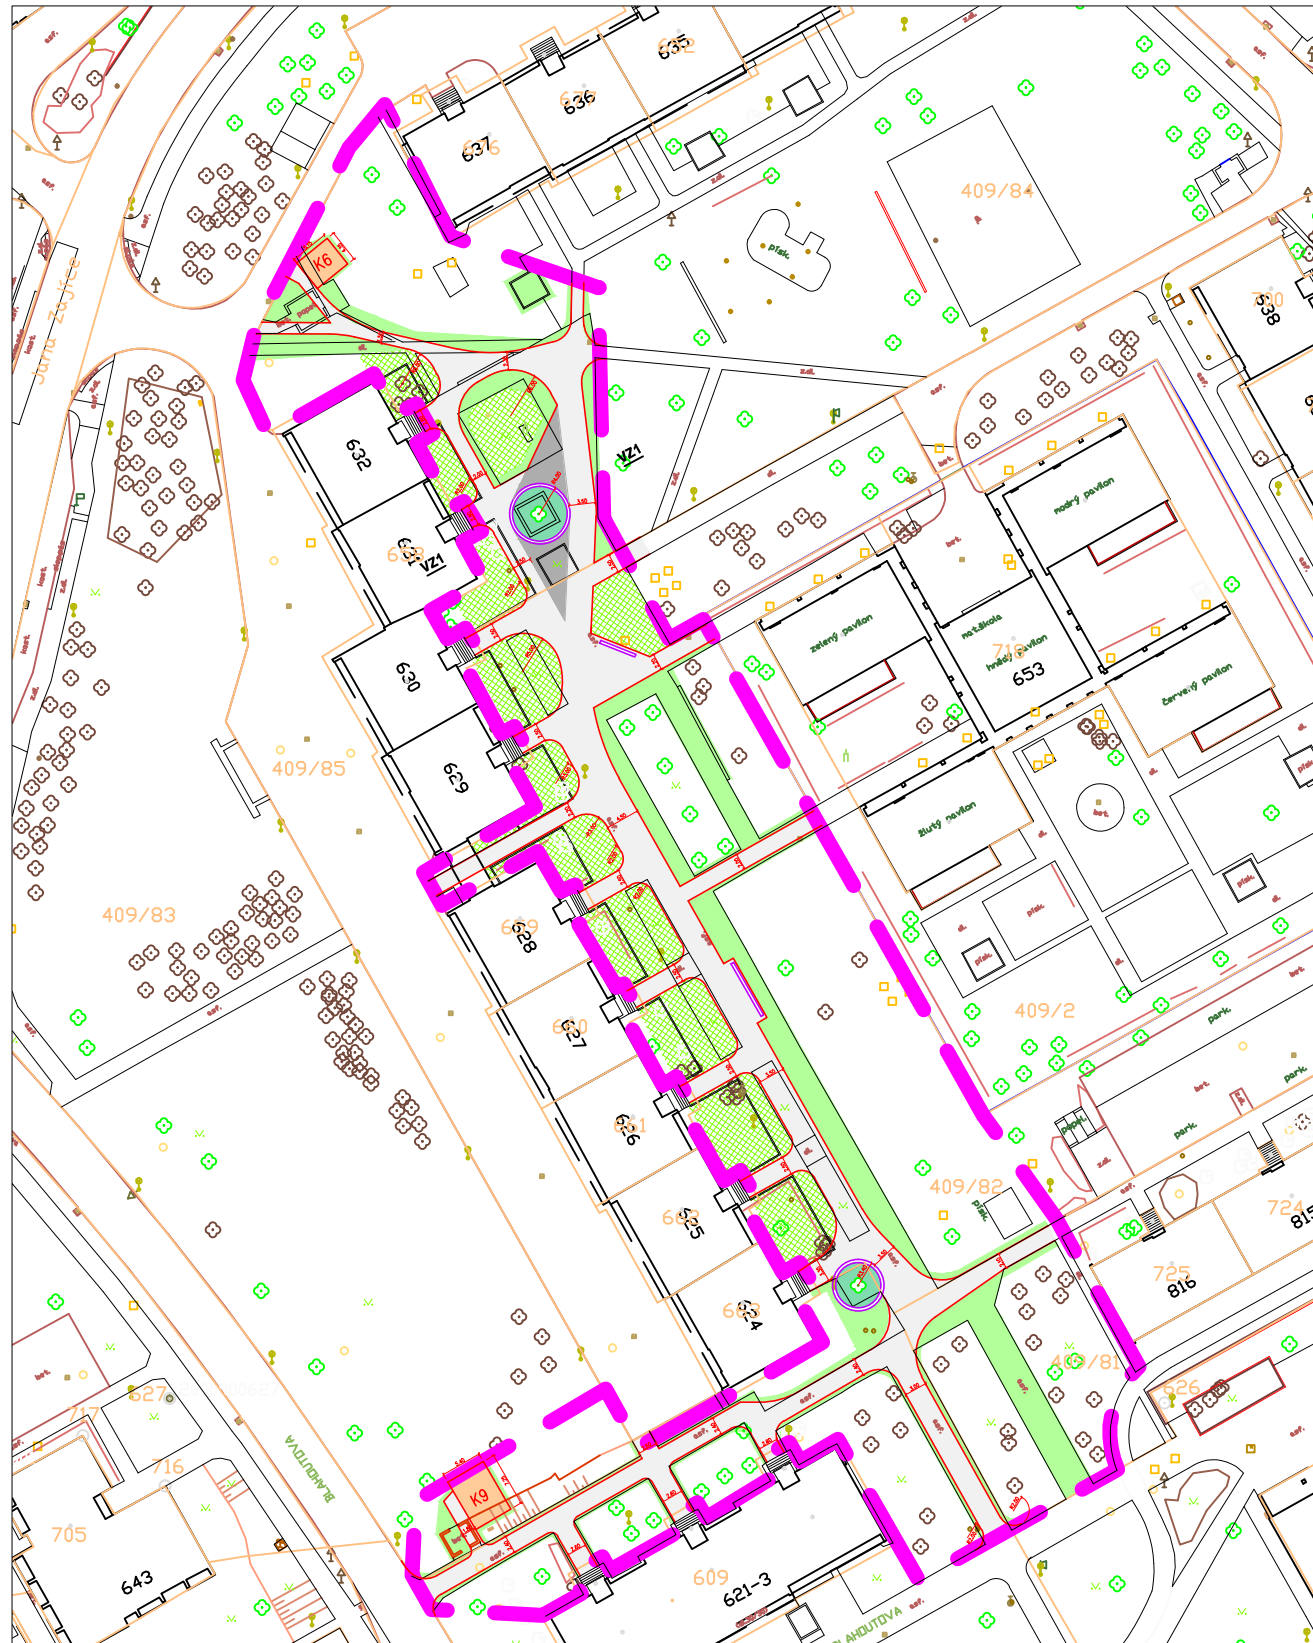

Generální projektant:

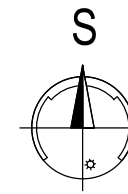

PRODIN A.S.  
JIRÁSKOVA 169  
530 02 PARDUBICE

WWW.PRODIN.CZ  
DIČ: CZ25292161  
IČO: 25292161

Zpracovatel dílčí části dokumentace:

Souřadnicový systém S-JTSK, Výškový systém Bpv

Vypracoval: Ing.Regina Reisingerová	Zodp. projektant: Ing.Regina Reisingerová	Kontroloval: Ing. Michal Hornýš	
Kraj: Pardubický	Traťový úsek/Obec: Pardubice		
Investor: Statutární město Pardubice, MO III, J. Zajíce 983, 530 12 Pardubice			
Akce:  REGENERACE PROSTORU PŘED čp. 621-623 v ul. BLAHOUTOVA, před čp. 624-628 v ul. BLAHOUTOVA, a před čp. 629-632 v ul. JANA ZAJÍCE			
			Formát 2A4
			Datum VIII/2018
			Účel studie
			Č. zakázky 3110-18-063
			Změna Č. kopie
			Měřítko 1:1000
Obsah výkresu: SITUACE SE ZÁKRESEM DO KM			Část dokumentace B
			Č. výkresu 2