



SITUACE
M 1:500



LEGENDA:

- | | |
|--|----------------|
| | STUJALNÍK STAV |
| | NOVÝ STAV |
| | NOVÝ STAV |
LEGENDA INŽENÝRSKÝCH SÍTÍ:

- 08 — 24 — STÁVAJÍCÍ GRAVITAČNÍ KANALIZACE DEŠŤOVÁ, PODZEMNÍ, NEOVĚŘENÁ (OBEC HROBICE)
— 008 — 24 — STÁVAJÍCÍ GRAVITAČNÍ KANALIZACE DEŠŤOVÁ, PODZEMNÍ, NEOVĚŘENÁ (OBEC STARE HRADISTĚ)
— 008 — 24 — NOVÁ TRASA METROPOLITNÍ SÍTĚ PODZEMNÍ (PARDUBICKÝ KRAJ)

ČISTOPIS

c			
b			
a			
č	Text změny - odůvodnění	Datum	Podpis

Název stavby:		Stezka pro pěší a cyklisty, Staré Hradiště	
Odběratel stavby:  Obec Staré Hradiště Hradičská 428, 533 52 Staré Hradiště		Razчик: Kontroloval: Datum: Podpis:	
Zhotovitel stavby:  MI Roads a.s. Kachlebská 2020A, 190 00 Praha 9 - Libeň		Razчик: Kontroloval: Datum: Podpis:	
Zhotovitel RDZ:  BORA projekt s.r.o. Vavřínská 41, 170 00 Praha 7 Telefon: +420 226 000 000 E-mail: b@boraprojekt.cz		Razчик: Kontroloval: Datum: Podpis:	

Výpracovatel:		Zodpovědný projektant:		Zhotovitel:	
Ing. LUKÁŠ HUNAL		Ing. LUKÁŠ HUNAL		Ing. BOHUMIL RACHŮNEK	
Čísť 150				Čís. zakázky: 24-020 (Čís. par. 2)	
S50 150 - STEZKA PRO PĚŠÍ A CYKLISTY, STARÉ HRADIŠTĚ				Shrupel PD: RDS	
				Datum: 08/2025	
Název přílohy:		SITUACE		Měřítko: 1:250 (Čís. přílohy: 2)	
				Formát: 20x44	