


I/36 PARDUBICE, TRNOVÁ - FÁBLOVKA - DUBINA  
 SO 150.1 DOPRAVNÍ ZNAČENÍ - ŘSD ČR  
 SITUACE DZ (KM 1,900 - KM 2,400), M 1:500

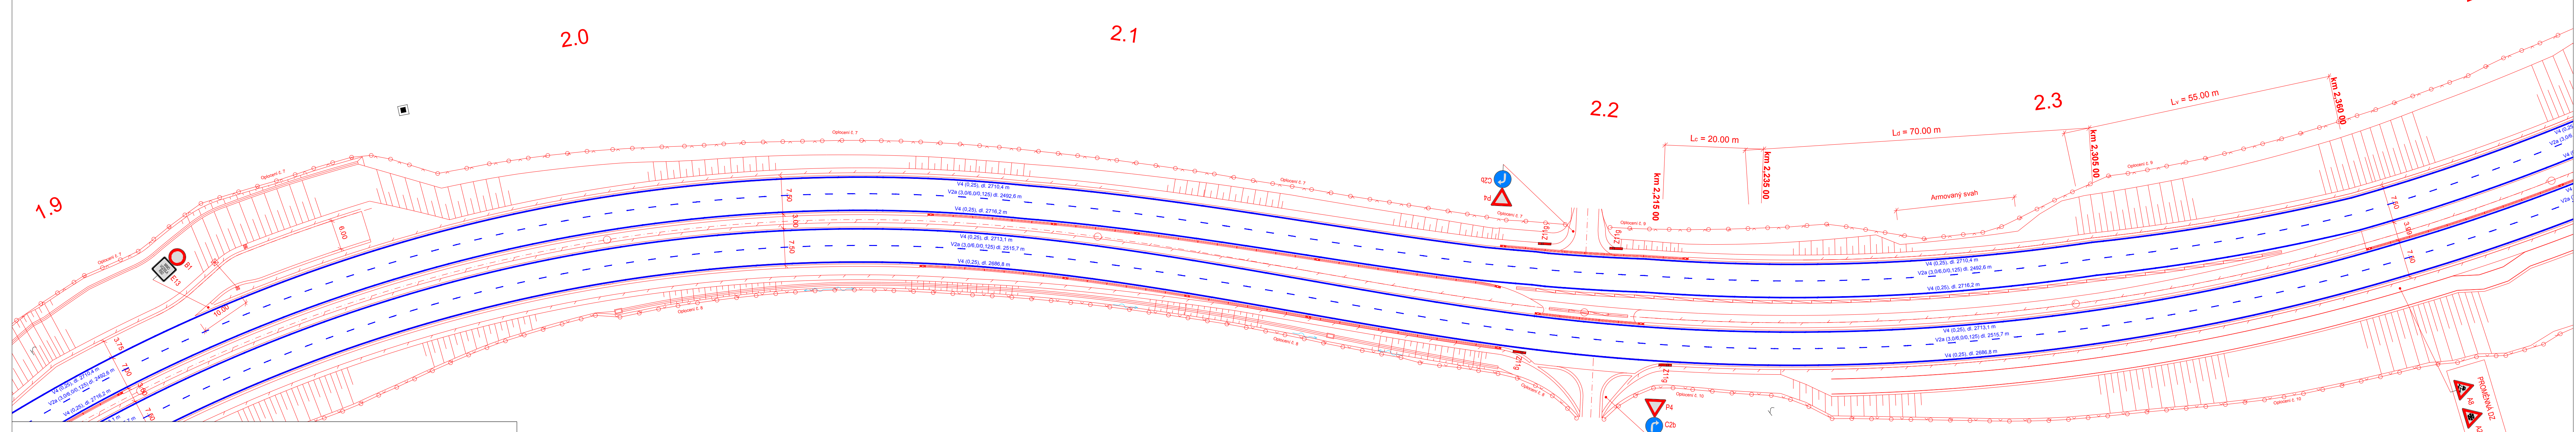

LEGENDA:

	NAVRHOVÁNE HRANY
	STÁVAJÍCÍ HRANY
	VDZ - NÁVRH
	VDZ NAVRHOVÁNE V RÁMCI JINÝCH SO
	SDZ - NÁVRH
	SDZ STÁVAJÍCÍ NAVRHOVÁNE V RÁMCI JINÝCH SO
	SDZ STÁVAJÍCÍ - RUŠENÉ

a			
b			
c			
č	Text změny - odůvodnění	Datum	Podpis

Název stavby: <b>I/36 PARDUBICE, TRNOVÁ-FÁBLOVKA-DUBINA</b>	Číslo objektu: <b>SO 150.1</b>
--	-----------------------------------

Objednatel stavby: ŘEDITELSTVÍ SILNIC A DÁLNIC ČR Na Pankraci 546/56, 140 00 Praha 4 IČO: 659 93 390 DIČ: CZ659 93 390	Ředitelství silnic a dálnic ČR	Račičko: Kontroloval: Datum:
---	--------------------------------	------------------------------------

Zhotovitel stavby: <b>SPOLEČNOST PRO SV OBCHVAT PARDUBIC</b>	HOCHTIEF	Račičko: Kontroloval: Datum:
HOCHTIEF CZ a. s. Plešská 16/3217, 150 00 Praha 5 IČO: 466 78 468 DIČ: CZ466 78 468	DOPRASTAV	DOPRASTAV a. s. Drieňová 27, 826 56 Bratislava, Slovenská republika IČO: 313 33 320 DIČ: 20203 72 497
SILNICE ČASLAV, s.r.o. Zbraslavice č.p. 2, 285 21 Zbraslavice IČO: 284 47 085 DIČ: CZ284 47 085	SILNICE ČASLAV	SILNICE ČASLAV, s.r.o. Zbraslavice č.p. 2, 285 21 Zbraslavice IČO: 284 47 085 DIČ: CZ284 47 085

Koordinátor RDS: SAGASTA s.r.o. Novodvorská 1010/14, 142 00 Praha 4 IČO: 045 98 555 DIČ: CZ045 98 555	SAGASTA	Račičko: Kontroloval: Datum:
--	---------	------------------------------------

Zpracovatel RDS: SAGASTA s.r.o. Novodvorská 1010/14, 142 00 PRAHA 4 IČO: 045 98 555 DIČ: CZ045 98 555	SAGASTA	JTSK ČÍSLO SOUPRAVY
ODPOVĚDNÝ PROJEKTANT ING. ROMAN KREJČÍ	VYPRACOVAL ING. ROMAN KREJČÍ	KONTROLA ING. PETR PACÁK
PODPIS	PODPIS	HIP ING. PETR PACÁK
AKCE	ČÍSLO ZAKÁZKY 122 081	
I/36 PARDUBICE, TRNOVÁ-FÁBLOVKA-DUBINA		
NÁZEV STAVĚBNÍHO OBJEKTU PŘÍLOHA	SO 150.1 DOPRAVNÍ ZNAČENÍ (ŘSD ČR) SITUACE DZ (km 1,900 - km 2,400)	ČÍSLO PŘÍLOHY 150.1 07
DOKUMENTACE RDS MĚŘÍTKO 1:500 DATUM 01/2023 POČET FORMÁTŮ 6xA4 DOKUMENTACE LZE UŽÍVAT POUZE VE SMYSLU PŘÍSLUŠNÉ SMLOUVY O DÍLO. VÝKRES, ČI JEHO ČÁST, MŮŽE BÝT KOPÍROVÁN NEBO JINÝM ZPŮSOBEM ROZŠÍŘOVÁN POUZE PO PŘEDCHOZÍM SOUHLASÍ SAGASTA S.R.O.		