


I/36 PARDUBICE, TRNOVÁ - FÁBLOVKA - DUBINA  
 SO 150.1 DOPRAVNÍ ZNAČENÍ - ŘSD ČR  
 SITUACE DZ (KM 3,100 - KM 3,800), M 1:500



LEGENDA:

	NAVROVÁNÉ HRANY
	STÁVAJÍCÍ HRANY
	V0Z - NAVRHI
	V0Z NAVROVÁNÉ V RAMCI JINÝCH SO
	B20a SDZ - NAVRHI
	C4a SDZ STÁVAJÍCÍ NAVROVÁNÉ V RAMCI JINÝCH SO
	SDZ STÁVAJÍCÍ - RUŠENÉ

a			
b			
c			
z	Text změny - odvodnění	Datum	Podpis
Název stavby:	I/36 PARDUBICE, TRNOVÁ-FÁBLOVKA-DUBINA		Číslo objektu: SO 150.1
Objednatel stavby:	ŘEDITELSTVÍ SILNIC A DÁLNIC ČR Na Pankráči 546/56, 140 00 Praha 4 IČO: 659 93 390 DIČ: CZ659 93 390		Ředitel: Kontroloval: Datum: Podpis:
Zhotovitel stavby:	SPOLEČNOST PRO SV OBCHVAT PARDUBIC HOCHTIEF CZ a. s. Přelidská 16/2317, 150 00 Praha 5 IČO: 466 78 468 DIČ: CZ466 78 468		 Ředitel: Kontroloval: Datum: Podpis:
	DOPRASTAV a. s. Drieňová 27, 826 56 Bratislava, Slovenská republika IČO: 313 33 320 DIČ: 20203 72 497		 Ředitel: Kontroloval: Datum: Podpis:
	SILNICE ČÁSLAV, s.r.o. Zbraslavice č.p. 2, 285 21 Zbraslavice IČO: 284 47 085 DIČ: CZ284 47 085		 Ředitel: Kontroloval: Datum: Podpis:
Koordinátor RD:	SAGASTA s.r.o. Novodvorská 1010/14, 142 00 Praha 4 IČO: 045 98 555 DIČ: CZ045 98 555		 Ředitel: Kontroloval: Datum: Podpis:
Zpracovatel RD:	SAGASTA s.r.o. Novodvorská 1010/14, 142 00 PRAHA 4 IČO: 045 98 555 DIČ: CZ045 98 555		JTSK ČÍSLO SOUPRAVY BpV
ODPOVĚDNÝ PROJEKTANT	VYPRACOVAL	KONTROLA	HIP
ING. ROMAN KREJČÍ	ING. ROMAN KREJČÍ	ING. PETR PACÁK	ING. PETR PACÁK
PODPIS	PODPIS	PODPIS	PODPIS
AKCE	I/36 PARDUBICE, TRNOVÁ-FÁBLOVKA-DUBINA		ČÍSLO ZAKÁZKY 122 081
	SO 150.1 DOPRAVNÍ ZNAČENÍ (ŘSD ČR)		DOKUMENTACE RD5
	SITUACE DZ (km 3,100 - km 3,800)		MĚŘÍTKO 1:500
			DATUM 01/2023
			POČET FORMÁTŮ 8xA4
NÁZEV STAVEBNÍHO OBJEKTU	SO 150.1 DOPRAVNÍ ZNAČENÍ (ŘSD ČR)		STAVBNÍ OBJEKT
PŘÍLOHA	150.1		ČÍSLO PŘÍLOHY 09
DOKUMENTACE LZE UŽÍVAT POUZE VE SMYSLU PŘÍSLUŠNÉ SMLOUVY O DÍLO. VYKRES, O JEHO ČÁSTI, MUŽE BYT KOPÍROVÁN NEBO JINAK ZPŮSOBNĚ ROZŠŘOVÁN POUZE PO PŘEDCHOZÍ SOHLASÍ SAGASTA s.r.o.			