


SITUAČNÍ VÝKRES 1. ČÁST,  
M.:1:250

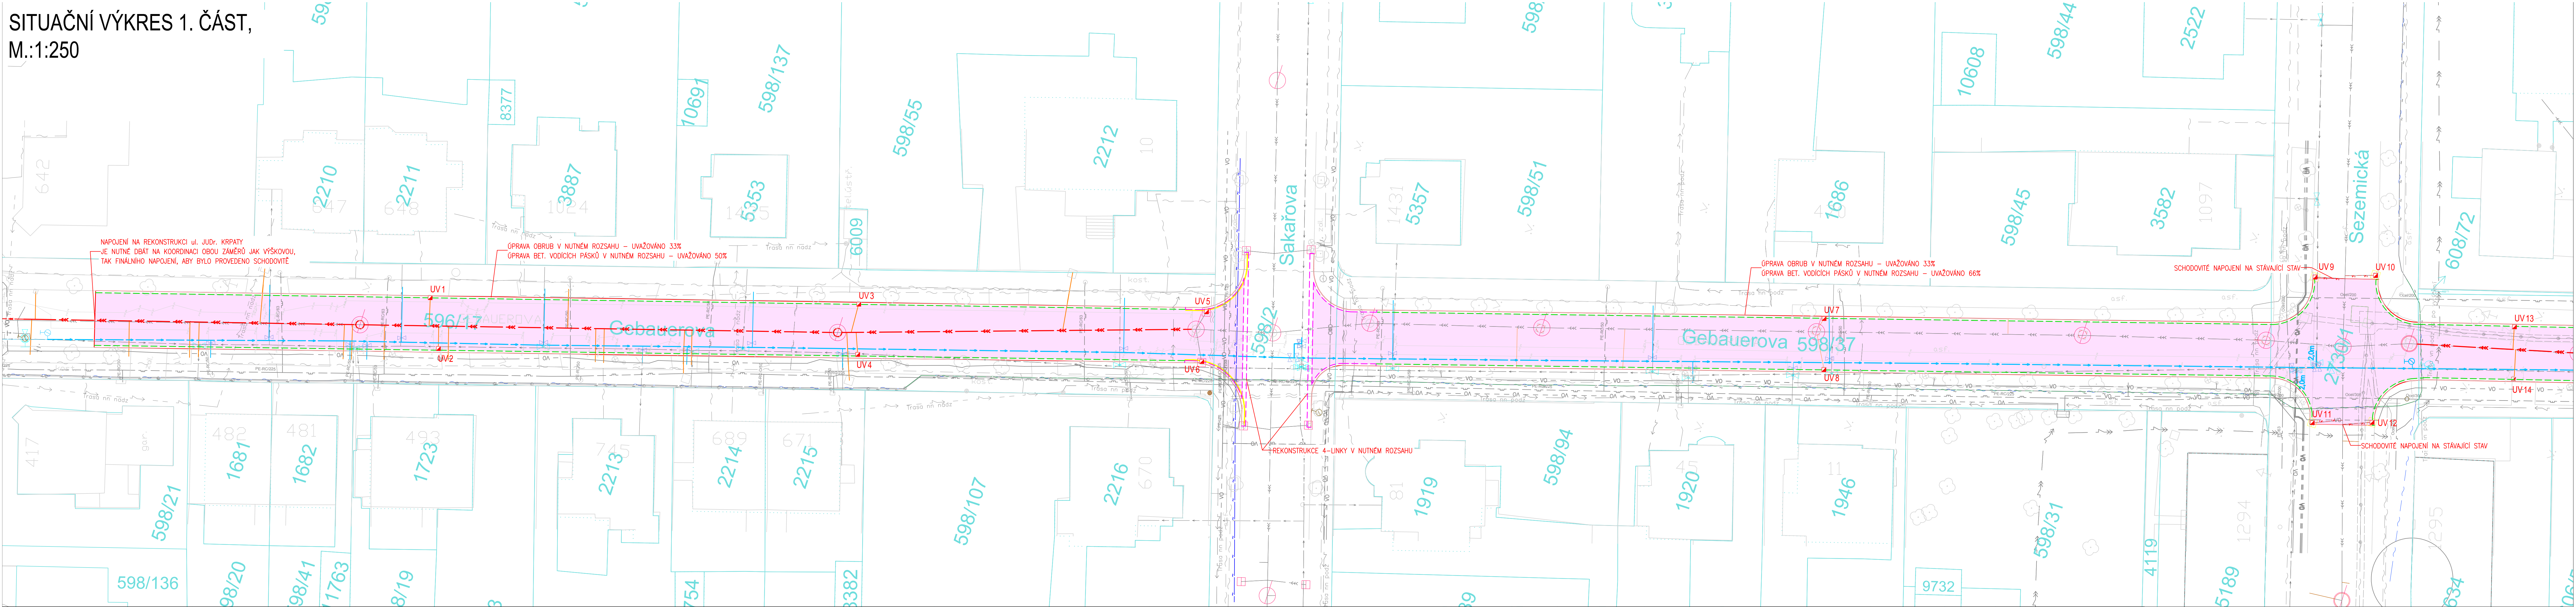

LEGENDA:

- HRANICE PARCELY DLE KATASTRU NEMOVITOSTÍ
- VNITŘNÍ KRESBA
- ČÍSLO PARCELY DLE KN
- KOMUNIKACE - ASFALTOBETONOVÝ KRYT - PLNÁ KONSTRUKCE
- KOMUNIKACE - ASFALTOBETONOVÝ KRYT - ODPRÉŽOVÁNÍ 40 mm A NÁSLEDNÁ POKLÁDKA VRSTVY Z AČO
- SILNIČNÍ OBRUBA - OPRAVA V NEJNUTNĚJŠÍM ROZSAHU
- BETONOVÁ PŘÍDLAŽBA - OPRAVA V NEJNUTNĚJŠÍM ROZSAHU
- BETONOVÁ PŘÍDLAŽBA - OPRAVA V NEJNUTNĚJŠÍM ROZSAHU
- BETONOVÁ PŘÍDLAŽBA - BEZ ZÁSAHU
- ULIČNÍ VPUST - OPRAVA V NEJNUTNĚJŠÍM ROZSAHU

UV9

NOVÉ INŽENÝRSKÉ SÍTĚ:

- VODOVOD
- KANALIZACE
- PŘÍPOJKA OD HLAVNÍHO RADU

STÁVAJÍCÍ INŽENÝRSKÉ SÍTĚ:

- OPTIKA MĚSTA
- VO
- ELEKTRICKÉ VEDENÍ POZEMNÍ NN
- ELEKTRICKÉ VEDENÍ NADEMNÍ NN
- ELEKTRICKÉ VEDENÍ NADEMNÍ VN
- PLYN
- KANALIZACE
- VODOVOD
- SŘEZOVACÍ VEDENÍ POZEMNÍ - CETIN
- SŘEZOVACÍ VEDENÍ POZEMNÍ - EDERA
- SŘEZOVACÍ VEDENÍ NADEMNÍ - EDERA
- SŘEZOVACÍ VEDENÍ POZEMNÍ - T-MOBILE
- SŘEZOVACÍ VEDENÍ POZEMNÍ - VODAFONE

IVEŠKERÉ ZÁKRESY INŽENÝRSKÝCH SÍTÍ JSOU POUZE ORIENTAČNÍ,  
PŘED ZAHÁJENÍM STAVEBNÍCH PRACÍ JE NUTNÉ SÍTĚ VYTÝČIT  
A ŘDIT SE POKYNY JEJICH SPRÁVCŮ - viz. ČÁST A.4 TĚTO PD!

SITUAČNÍ VÝKRES 2. ČÁST,  
M.:1:250

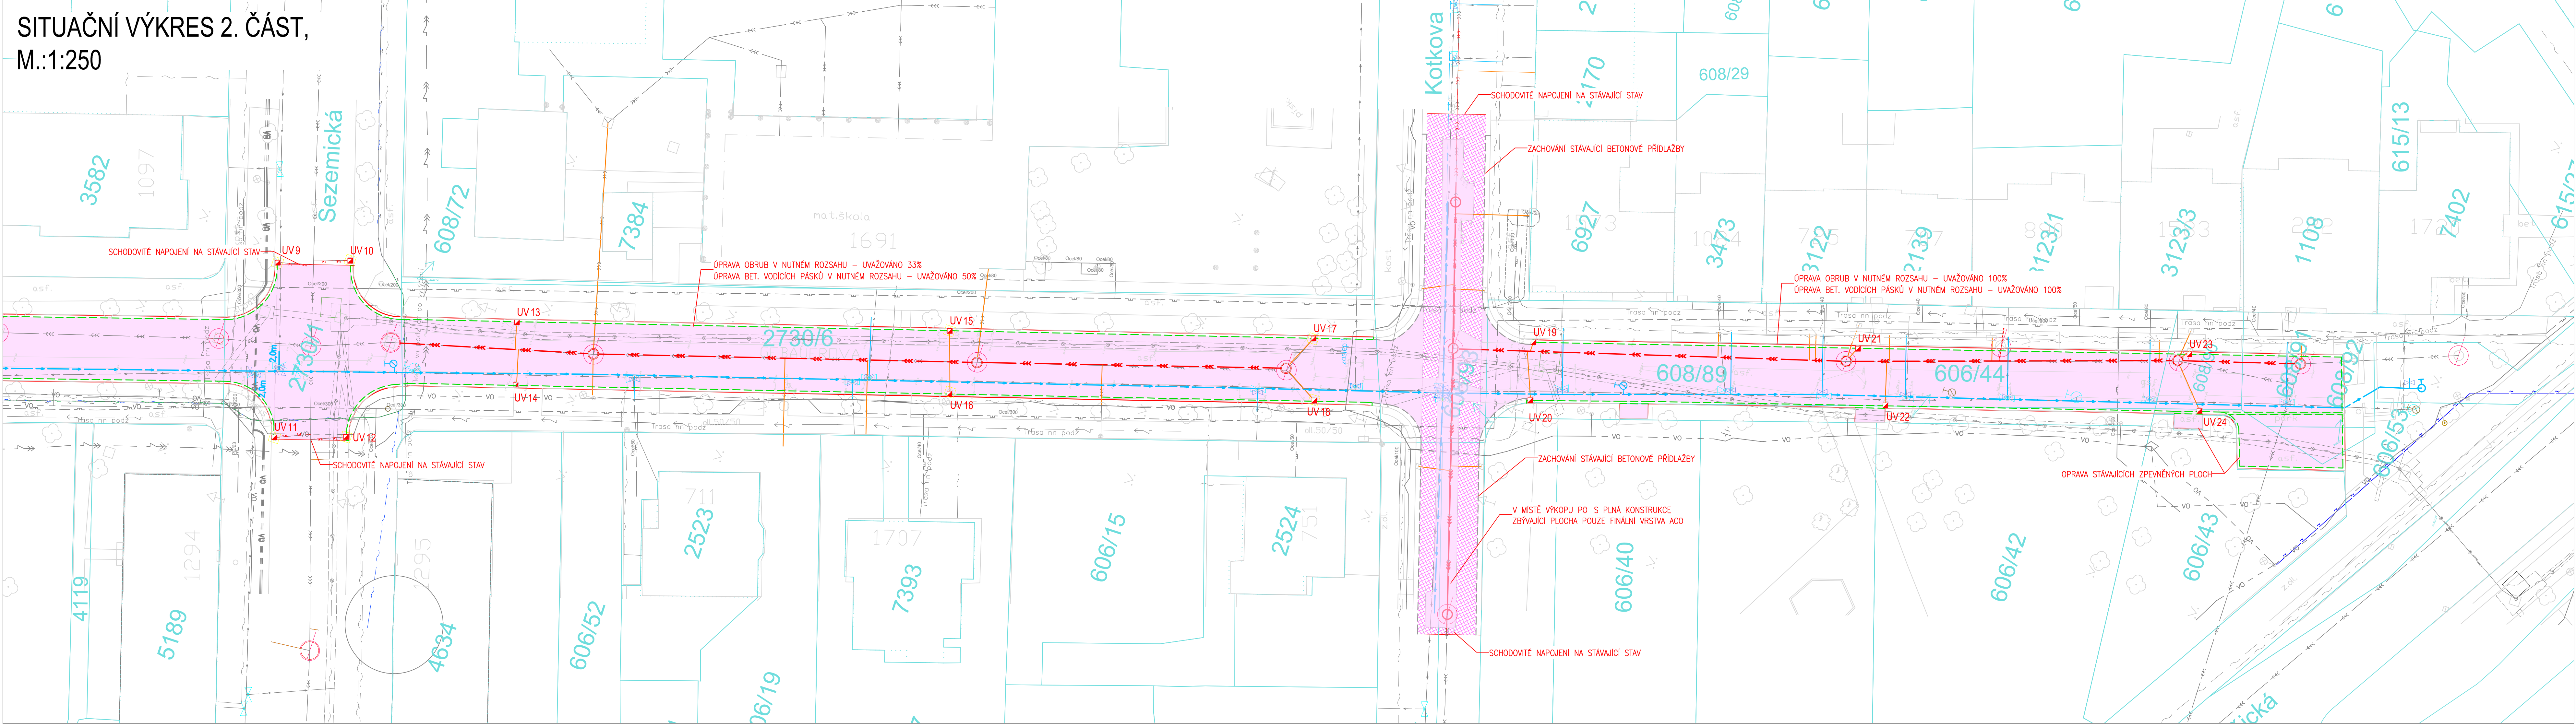


SCHÉMA KLADEČÍCH LISTŮ:

|                         |   |                                                                              |
|-------------------------|---|------------------------------------------------------------------------------|
| Stavebník/Investor:     | Statutární město Pardubice - Městský obvod Pardubice I<br>U Divadla 628, 530 02 Pardubice<br>IČO: 00276466 | Pardubice I<br>Městský obvod                                                 |
| Zastupce investora:     | Ing. Gabriela Králíková                                                                                    |                                                                              |
| Generální projektant:   | PRODIN a.s.<br>K Vápence 2745, 530 02 Pardubice<br>T: +420 466 055 130<br>E: info@prodin.cz                | PRODIN<br>SKUPINA VENTRO                                                     |
| Hlavní projektant (HP): | Bc. Jakub Žilka                                                                                            | Souřadný systém: S-JTSK, B.p.v. 50+0,000 m.n.m.                              |
| Název stavby/objektu:   | Obnova krytu ul. Gebauerova II                                                                             | Základní číslo: 25/14/4099.208<br>Datum: 10/2025<br>Stupeň dokumentace: PDPS |
| Místo stavby:           | Pardubice                                                                                                  | Označení část: -                                                             |
| Název části:            | -   | Označení objektu: -                                                          |
| Název objektu:          | -   | Označení objektu: -                                                          |
| Odpovědný projektant:   | Bc. Jakub Žilka                                                                                            | Formát: 14 x A4                                                              |
| Zpracovatel přílohy:    | Bc. Jakub Žilka                                                                                            | Měřítko: 1:250                                                               |
| Název přílohy:          | SITUACE   | Číslo přílohy: A.2                                                           |