

### LEGENDA MÍSTNOSTI

ČÍSLO MÍSTNOSTI	NÁZEV	UŽITNÁ PLOCHA
2.01	MEZIPODEŠTA	3,15 m <sup>2</sup>
2.02	SCHODIŠŤOVÝ PROSTOR	16,55 m <sup>2</sup>
2.03	PŮDNI PROSTOR	83,00 m <sup>2</sup>
<b>BYTOVÉ PROSTORY - BYT č.2</b>		
2.04	ZADVĚŘÍ	13,15 m <sup>2</sup>
2.05	POKOJ	14,25 m <sup>2</sup>
2.06	POKOJ	20,50 m <sup>2</sup>
2.07	ZNÁMÍ ZAHŘADÁ	5,30 m <sup>2</sup>
2.08	OBYVACÍ POKOJ	19,80 m <sup>2</sup>
2.09	POKOJ	19,55 m <sup>2</sup>
2.10	SOCIÁLNÍ ZÁŘIZENÍ	5,85 m <sup>2</sup>
2.11	KUCHYŇ	7,95 m <sup>2</sup>
2.12	ŠATNA	8,15 m <sup>2</sup>
2.13	SOCIÁLNÍ ZÁŘIZENÍ	1,70 m <sup>2</sup>
<b>CELKEM</b>		146,60 m <sup>2</sup>
<b>CELKOVÝ SOUČET VNÍMĚR</b>		219,30 m <sup>2</sup>

- Průběžný KHS PK
- Umývadla, baterie se správkou, s přívodem teplé a studené vody
- Elektrický ohřevac TUV
- Baterie se správkou, s přívodem teplé a studené vody
- Elektrický ohřevac TUV
- Keram. obklad nebo kompenzační nášiv na stěnových obkladem do výšky 1 800 mm

- HZS PK
- Dveře s požární odolností EI 15
- FH-PP

**ATELIER MACAS**  
 Ing. arch. Soběslav Macas  
 Ing. arch. Petr Macas

1:40.000 = sítňavějš


**INVESTOR:** ÚMČO VII - ĽAMP  
 Generála Štefáky (18), Pevňovka, 533 51



**ALCOZ:**  
 Páspout stavy  
 Dřm tp, 42, Seminská ul., Pevňovka - Ohrazenka  
 p.č.st. 491, 180 Ohrazenka

**PROJEKTANT:** PŮDORYS 2.NP

**VÝPRAVCEK:** Vln Volja  
 Štápuje: Páspout stavy  
 Datum: 05.2013  
 Formát: A4  
 Měřítko: 1:100

**3.3**

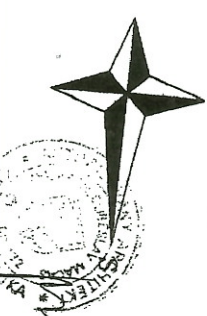


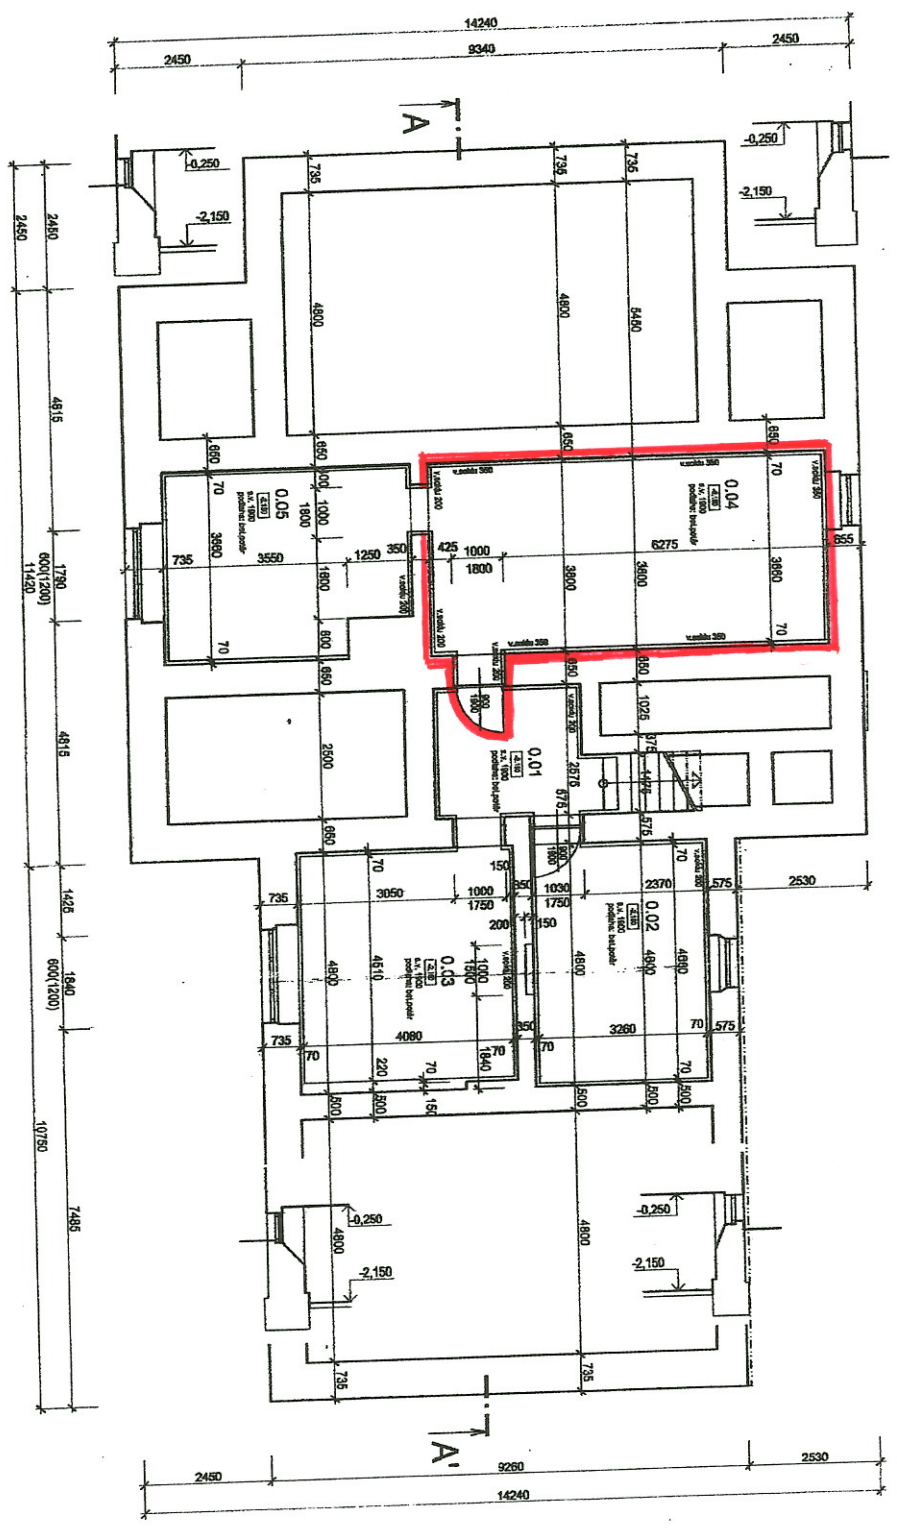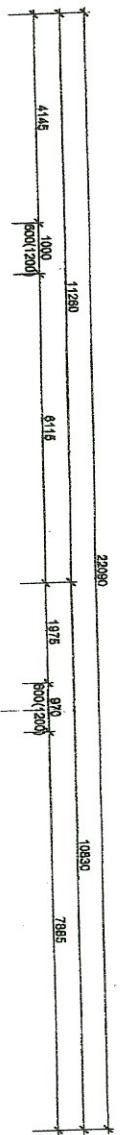

**LEGENDA MÍSTNOSTI**

Č. MÍSTNOSTI	NÁZEV	UŽITNÁ PLOCHA
0.01	SCHODISTOVÝ PROSTOR	10,80 m²
0.02	SKLEPNÍ PROSTOR 1	15,70 m²
0.03	SKLEPNÍ PROSTOR 2	18,80 m²
0.04	SKLEPNÍ PROSTOR 3	28,20 m²
0.05	SKLEPNÍ PROSTOR 4	18,80 m²
CELKEM		89,90 m²

1:40.000 = stávkově

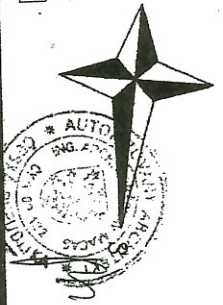

Požadavky KHS PK

- Umývátko, baterie se správkou a přívodem teplé a studené vody
- Elektrický ohřeváč TUV
- Baterie se správkou a přívodem teplé a studené vody
- Elektrický ohřeváč TUV
- Keram. obklad nebo omývatelný náter nad stávkovým obkladem do výšky 1 800 mm

HZS PK

- Dveře a požární odolnosti EI 15
- PHP

**ATELIER MACAS**

Ing. arch. Soběslav Macas  
Ing. arch. Petr Macas

Br. Vavřiny 217/7, Internet: www.ateliernamacas.cz  
690 02, Paudulice, Czech republic www.macas.cz  
Tel.: +421 469818328 E-mail: info@ateliernamacas.cz  
Fax: +421 469818328 ateliernamacas@macas.cz

Investor: ÚMO VII - MHP  
Generála Svobody 198, Paudulice, 633 51  
Pasport stavby  
Datum: 02. Semtnářská ul., Paudulice - Ohrazenice  
p.č. st. 45/1, KÚ Ohrazenice

Vypracoval: Vln Vořta  
Siluport: Pasport stavby  
Datum: 05.2013  
Formát: 27x4  
Měřítko: 1:100

**PŮDORYS 1.PP**