


I/36 PARDUBICE, TRNOVÁ - FÁBLOVKA - DUBINA
 SO 150.1 DOPRAVNÍ ZNAČENÍ - ŘSD ČR
 SITUACE DZ (KM 3,100 - KM 3,800), M 1:500



a			
b			
c			
z	Text změny - odvodnění	Datum	Podpis
Název stavby:	I/36 PARDUBICE, TRNOVÁ-FÁBLOVKA-DUBINA		Číslo objektu: SO 150.1
Objednatel stavby:	ŘEDITELSTVÍ SILNIC A DÁLNIC ČR Na Pankráči 546/56, 140 00 Praha 4 IČO: 659 93 390 DIČ: CZ659 93 390	Ředitelství silnic a dálnic ČR	Kontroloval: Podpis:
Zhotovitel stavby:	HOCHTIEF CZ a. s. Přelidská 16/2317, 150 00 Praha 5 IČO: 466 78 468 DIČ: CZ466 78 468	HOCHTIEF	Kontroloval: Podpis:
	DOPRASTAV a. s. Drieňová 27, 826 56 Bratislava, Slovenská republika IČO: 313 33 320 DIČ: 20203 72 497	DOPRASTAV	Kontroloval: Podpis:
	SILNICE ČÁSLAV, s.r.o. Zbraslavice č.p. 2, 285 21 Zbraslavice IČO: 284 47 085 DIČ: CZ284 47 085	SILNICE	Kontroloval: Podpis:
Koordinátor RD:	SAGASTA s.r.o. Novodvorská 1010/14, 142 00 Praha 4 IČO: 045 98 555 DIČ: CZ045 98 555	SAGASTA	Kontroloval: Podpis:
Zpracovatel RD:	SAGASTA s.r.o. Novodvorská 1010/14, 142 00 PRAHA 4 IČO: 045 98 555 DIČ: CZ045 98 555	SAGASTA	JTSK ČÍSLO SOUPRAVY BpV
ODPOVĚDNÝ PROJEKTANT	VYPRACOVAL	KONTROLA	HIP
ING. ROMAN KREJČÍ	ING. ROMAN KREJČÍ	ING. PETR PACÁK	ING. PETR PACÁK
PODPIS	PODPIS	PODPIS	PODPIS
AKCE	I/36 PARDUBICE, TRNOVÁ-FÁBLOVKA-DUBINA		ČÍSLO ZAKÁZKY 122 081
	SO 150.1 DOPRAVNÍ ZNAČENÍ (ŘSD ČR)		DOKUMENTACE RD5
	SITUACE DZ (km 3,100 - km 3,800)		MĚŘÍTKO 1:500
			DATUM 01/2023
			POČET FORMÁTŮ 8xA4
NÁZEV STAVEBNÍHO OBJEKTU	SO 150.1 DOPRAVNÍ ZNAČENÍ (ŘSD ČR)		ČÍSLO PŘÍLOHY
PŘÍLOHA	150.1		09
DOKUMENTACE LZE UŽÍVAT POUZE VE SPÍŠLU PŘÍSLUŠNÉ SMLOUVY O DÍLO. VYKRES, O JEHO ČÁSTI, MŮŽE BÝT KOPÍROVÁN NEBO JINAK ZPŮSOBNĚ ROŠŤOVÁN POUZE PO PŘEDCHOZÍ SOHLASÍ SAGASTA s.r.o.			