


LEGENDA :

- STAV CHODNÍKŮ VÝBORNÝ
- STAV CHODNÍKŮ USPOKOJIVÝ
- STAV CHODNÍKŮ DOBRÝ
- STAV CHODNÍKŮ PROVOZUSCHOPNÝ
- STAV CHODNÍKŮ HAVARIJNÍ
- NEHODNOCENO

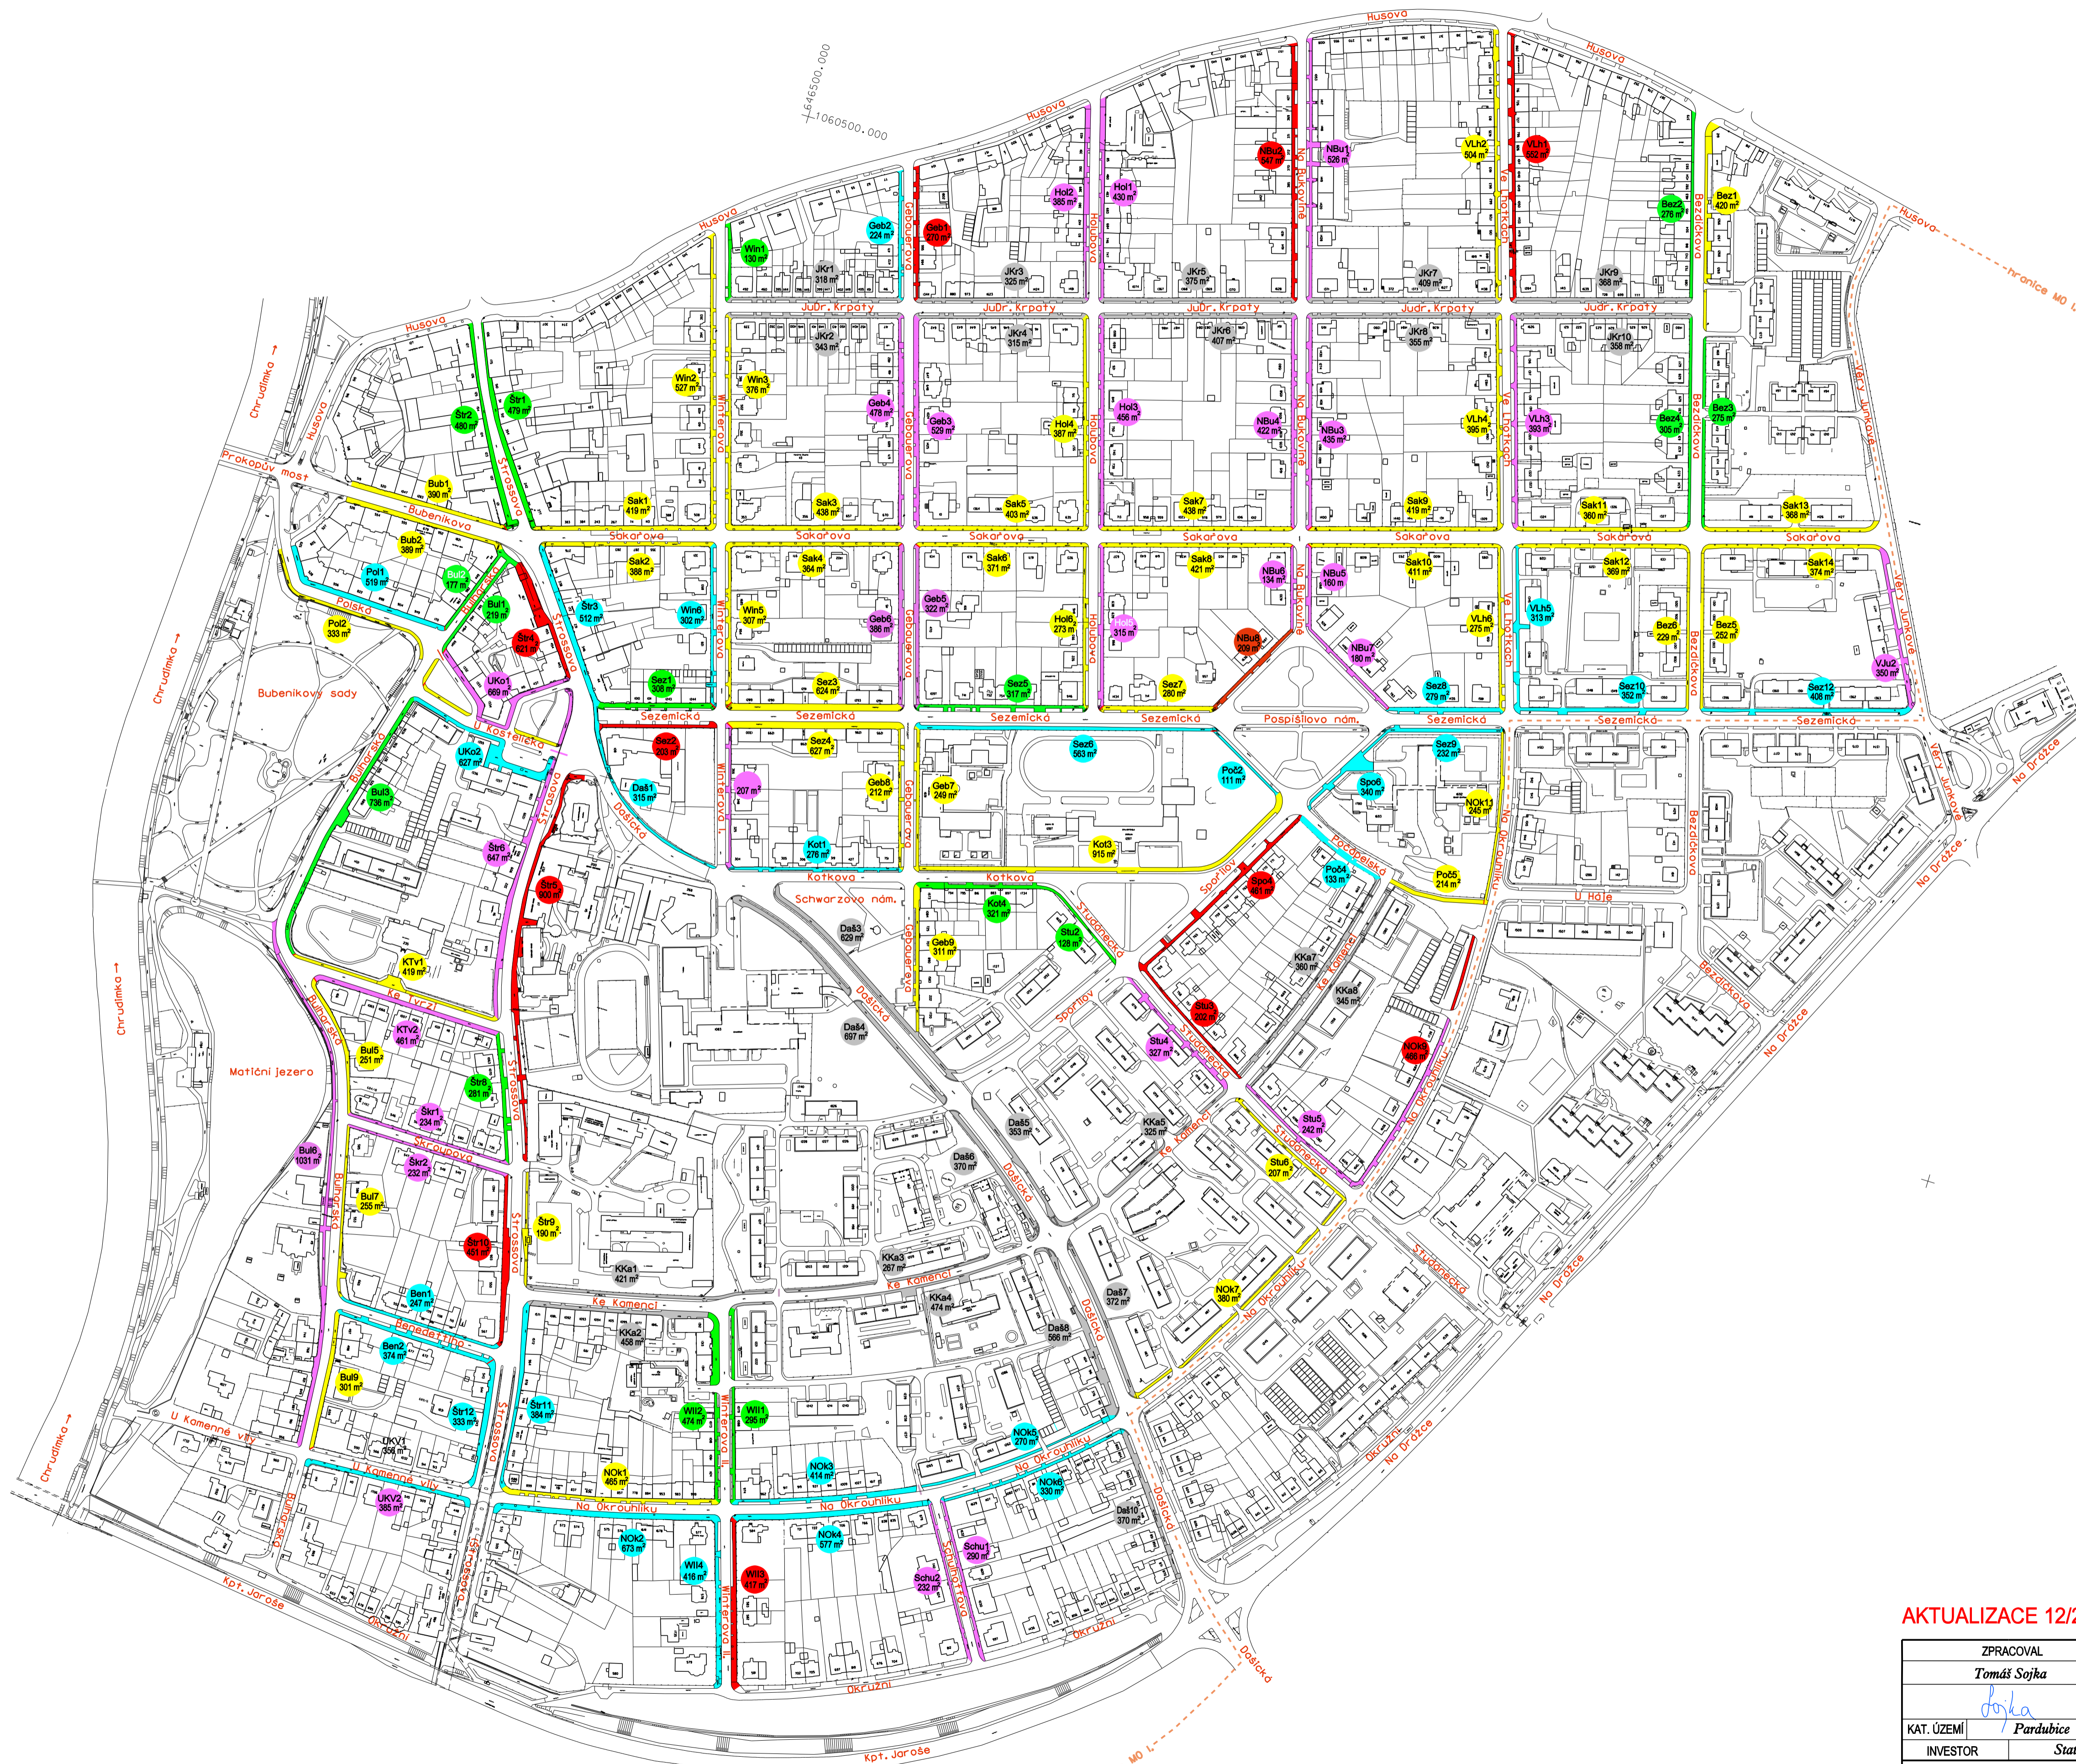

AKTUALIZACE 12/2020

ZPRACOVAL Tomáš Sojka		ZODPOVĚDNÝ PROJEKTANT Ing. Jiří Sejnoha		INDESING s.r.o. Jezbořice 110 530 02 email : indesing@email.cz mobil : 777886889 IČO 268 76 035
KAT. ÚZEMÍ <i>Sojka</i> Paroubice	OKRES Paroubice			
INVESTOR Statutární město Pardubice - ÚMO I.				
POSOUZENÍ CHODNÍKŮ NA ÚZEMÍ MO Pce I. LOKALITA ZA CHRUDIMKOU				DRUH PROJEKTU <i>Sojka</i> studie
				FORMÁT 8 A4
				DATUM prosinec 2020
				ČÍSLO ZAKÁZKY 201712
				MĚŘÍTKO 1 : 2500
SITUACE				Č. PŘÍLOHY B.1