


"STAVEBNÍ ÚPRAVY UL. BROŽÍKOVA"
SO 101 - ZPEVNĚNÉ PLOCHY - SEVER
SITUACE 1:250

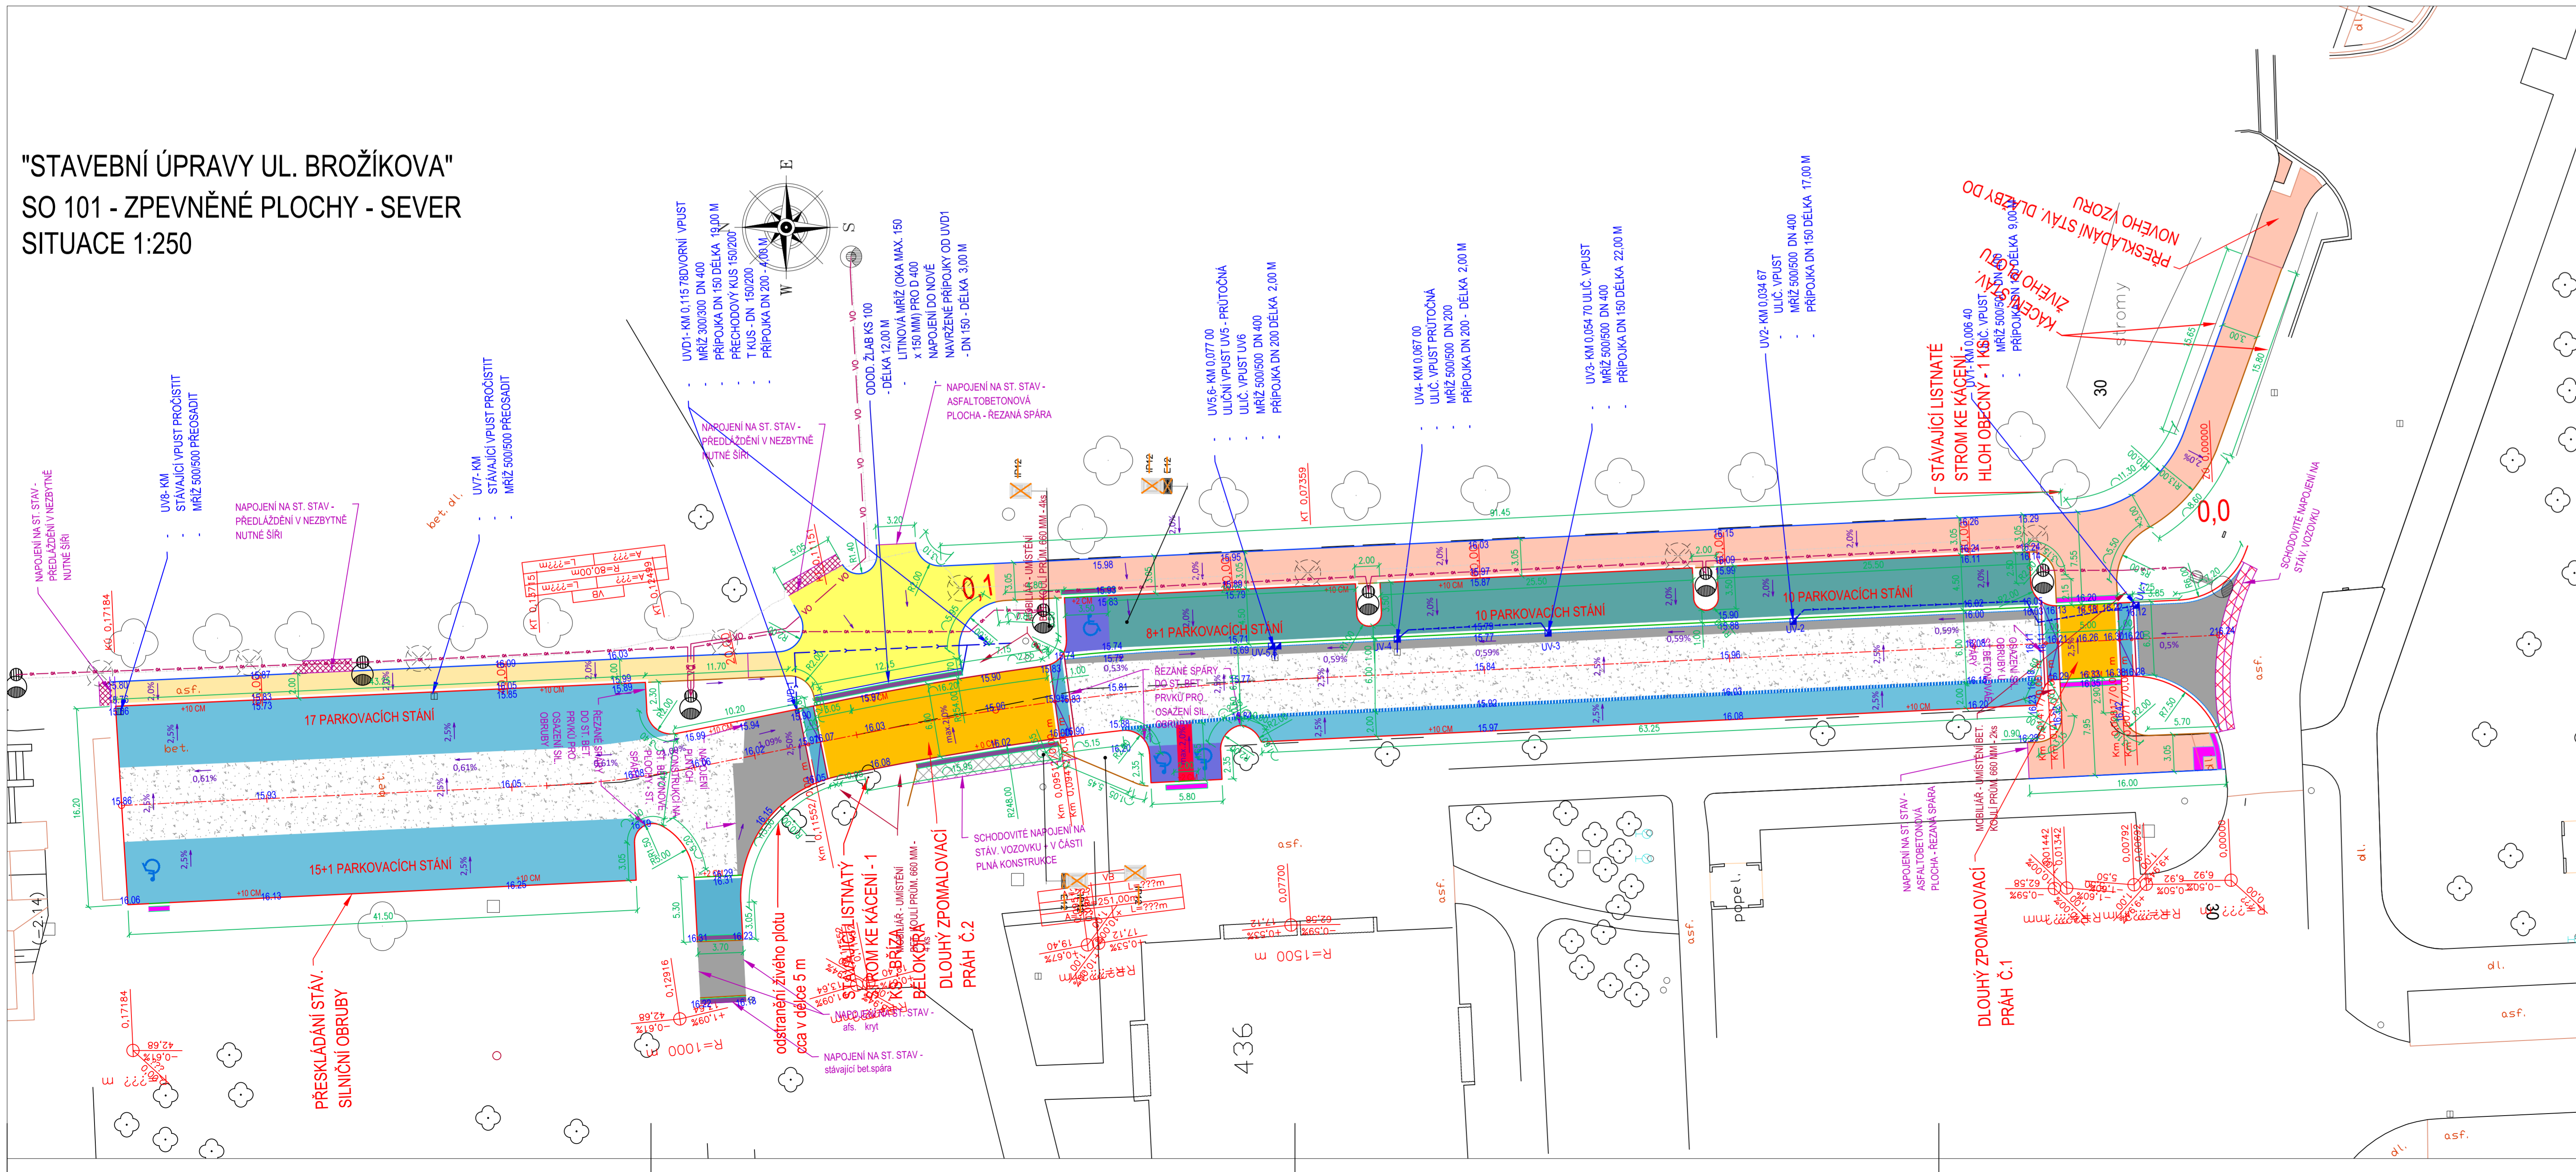

LEGENDA - NOVÝ STAV SO 101 - ZPEVNĚNÉ PLOCHY - SEVER:

- CHODNÍK - BET. DLAŽBA 200x200x80 MM - BARVA PŘÍRODNÍ - ZESÍLENÁ KONSTRUKCE
- CHODNÍK - KOMBINACE BET. DLAŽBA 100x100x60 MM BARVA HŘEĐÁ A 200x200x60 MM PŘÍRODNÍ
- CHODNÍK - ZÁMKOVÁ DLAŽBA TVAR 1200 X165 X 60 MM PŘÍRODNÍ
- CHODNÍK - NAPAJENÍ NA STÁVAJÍCÍ STAV - PŘESKLÁDÁNÍ ST. DLAŽBY
- PARKOVACÍ STÁNÍ - BET. DLAŽBA 200x200x80 MM - BARVA ČERNÁ
- PARKOVACÍ STÁNÍ - BET. DLAŽBA 200x200x80 MM - VEGETAČNÍ - BARVA ČERNÁ
- PARKOVACÍ STÁNÍ - ASFALTOVÉ SOUVRSTVÍ NA ST. SEGM. BET. DESKÁCH
- KOMUNIKACE - ASFALTOVÉ SOUVRSTVÍ NA ST. SEGM. BET. DESKÁCH
- KOMUNIKACE - ASFALT - PLNÁ KONSTRUKCE
- KOMUNIKACE - ASFALT - SCHODOVITÉ NAPAJENÍ
- ZPOM. PRAH - ZÁMK. DLAŽBA TL. 100 MM 200x200x100 MM - BARVA ČERNÁ
- ZPOM. PRAH - RAMPA PRAHU - ŽULOVÁ DLAŽBA TL. 120 MM
- HMATNÁ DLAŽBA TL. 60 MM 200x100x60 MM - ČERVENÁ
- HMATNÁ DLAŽBA TL. 60 MM 200x100x60 MM - ČERVENÁ
- CHOD. BET. OBRUBA 1000x80x250 MM - PODSÁDKA + 0.0 MM
- CHOD. BET. OBRUBA 1000x80x250 MM - PODSÁDKA + 0.0 MM
- ŽUL. SILNIČNÍ OBRUBA OP3 - PODSÁDKA + 100 MM
- ŽUL. SILNIČNÍ OBRUBA OP3 - PODSÁDKA + 20 MM
- ŽUL. SILNIČNÍ OBRUBA OP3 - PODSÁDKA + 0 MM
- VODIČÍ PŘOLÁZEK BETONOVÝ 250x500x80
- VZD. - VYDLÁŽDĚNO - BET. DL. TL. 80 MM - BÍLÁ, NATĚR
- ULUČNÍ VPUST DVORNÍ D400
- ULUČNÍ VPUST SILNIČNÍ D400
- DÉLKOVÁ KÓTA
- VÝŠKOVÁ KÓTA
- ZATRAVNĚNÍ

- OBJEKT:**
- SO 101 - ZP. PLOCHY - SEVER
 - SO 102 - ZP. PLOCHY - JIH
 - SO 103 - ZP. PLOCHY - NÁROŽÍ KRÍŽOVATKY
 - SO 401 - VEŘEJNÉ OSVĚTLENÍ - SEVER
 - SO 402 - VEŘEJNÉ OSVĚTLENÍ - JIH
 - SO 403 - VEŘEJNÉ OSVĚTLENÍ - NÁROŽÍ KRÍŽOVATKY
 - SO 800 - SADOVÉ A TERENNÍ ÚPRAVY

LEGENDA SÍTĚ NOVĚ.:

- KANAL. PŘÍPOJKA
- SO 401 - VEŘEJNÉ OSVĚTLENÍ

PRŮBĚH INŽENÝRSKÝCH SÍTÍ JE ZAKRESLEN
 DLE PODKLADŮ JEJICH SPRÁVCI.
 PŘED ZAHÁJENÍM VEŠKERÝCH STAVEBNÍCH PRACÍ
 JE NUTNO NECHAT VYTYČIT INŽENÝRSKÉ SÍTĚ.

Generální projektant:



PRODIN A.S.
 JIRÁKOVÁ 169
 530 02 PARDUBICE
 WWW.PRODIN.CZ
 DIČ: CZ25292161
 IČO: 25292161

Zpracovatel dílčí dokumentace: Souřadnicový systém S-JTSK, Výškový systém Bpv

Vypracoval: *Jana Fürstlová*
 Jana Fürstlová
 Pardubický

Kontroloval: *Ing. Michal Hornýš*
 Ing. Michal Hornýš
 Pardubice



Objednatel: **Státní územní úřad Pardubice - MO II, Chemiků 128, 530 09 Pardubice**

STAVEBNÍ ÚPRAVY - UL. BROŽÍKOVA,
PARDUBICE
 SO 101 - ZP. PLOCHY - SEVER

Formát: A4
 Datum: 03/2019
 Účel: PDP
 Ž. znak: 3110-18-037
 Změna: 1
 Měřítko: 1:250
 Č. výkresu: B.1.2
 Č. výkresu: 1

Období výkresu: SITUACE