




PŮDORYS KONT. STÁNÍ M 1:50

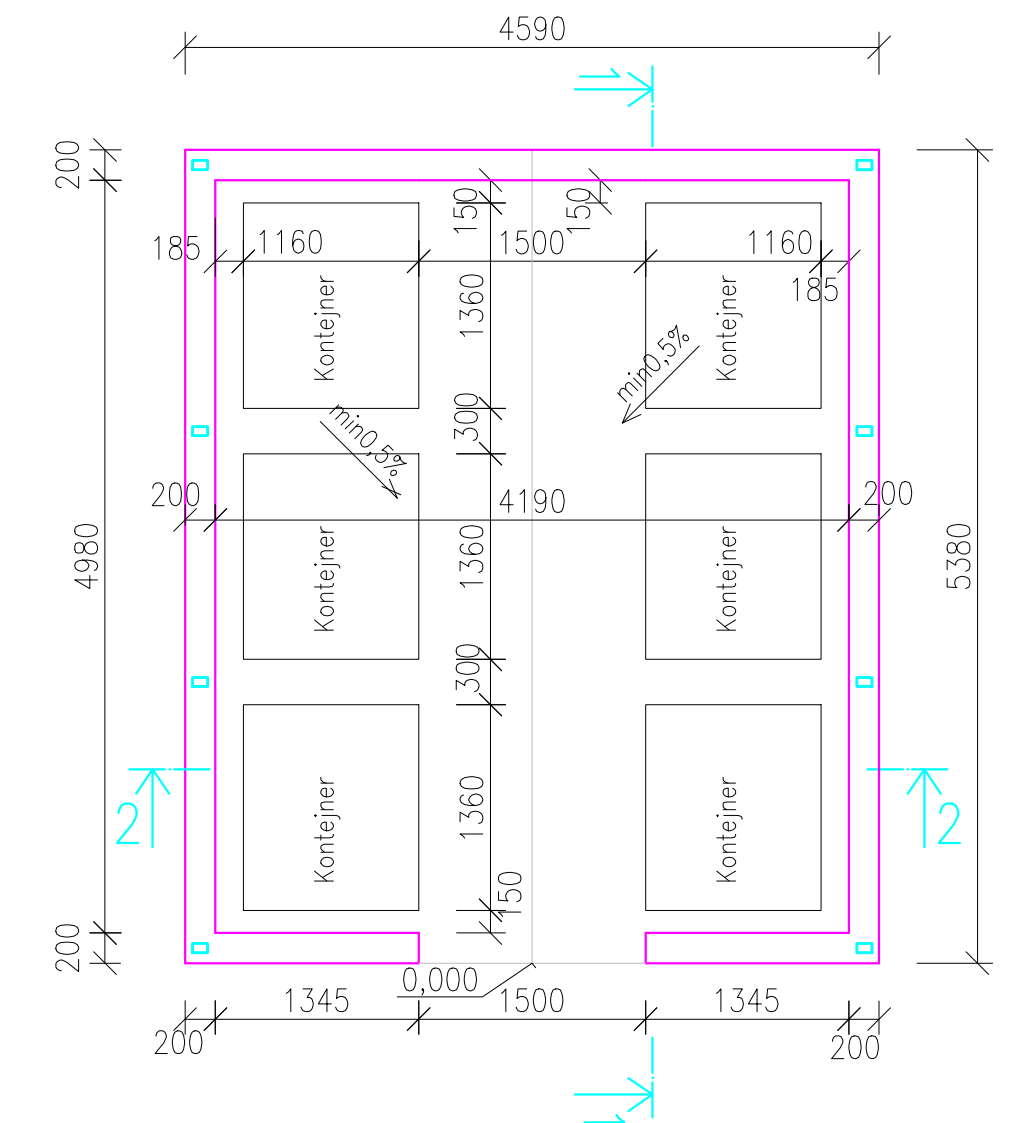

PŮDORYS ZÁKLADŮ M 1:50

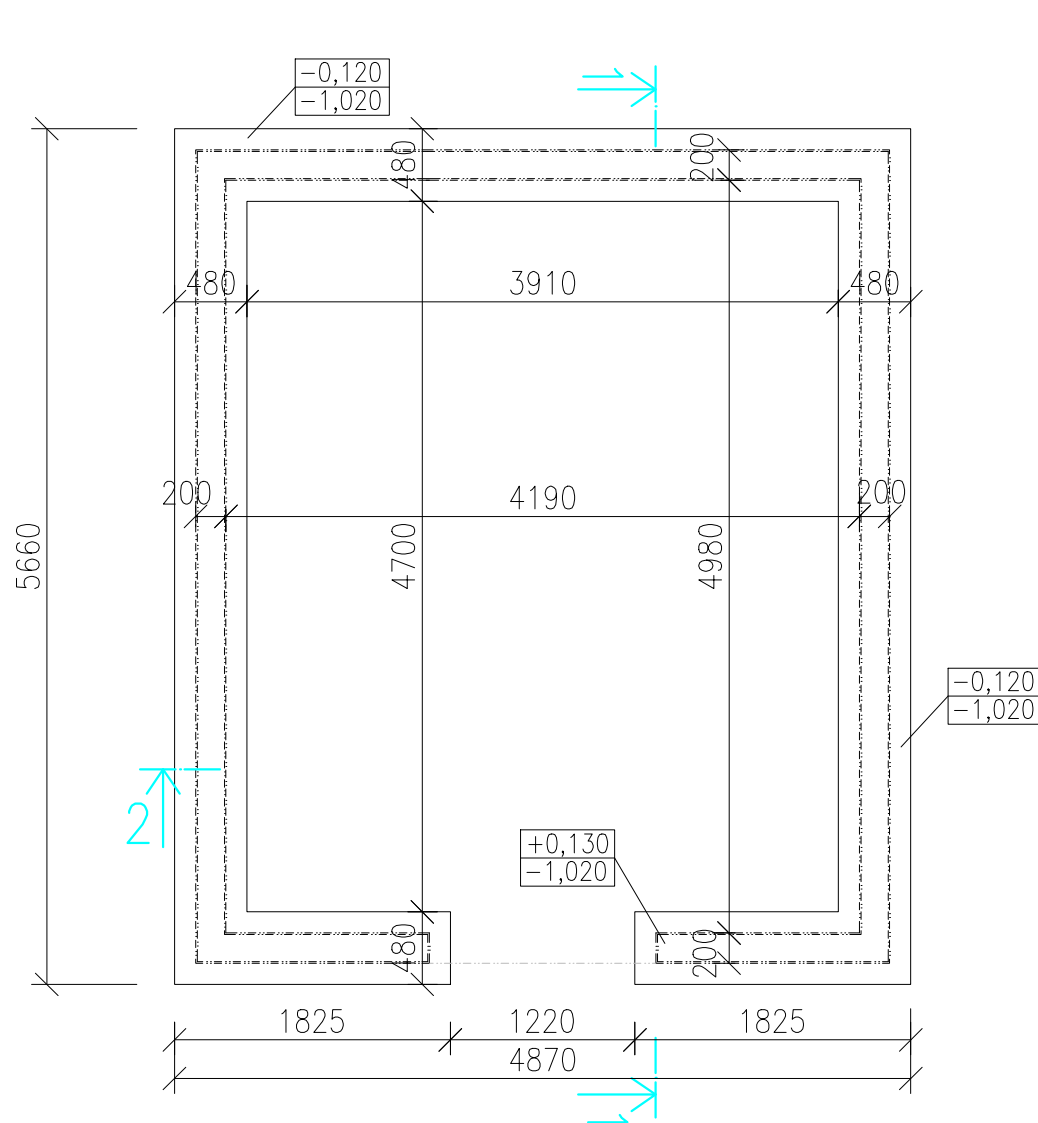

ŘEZ 1-1 M 1:50

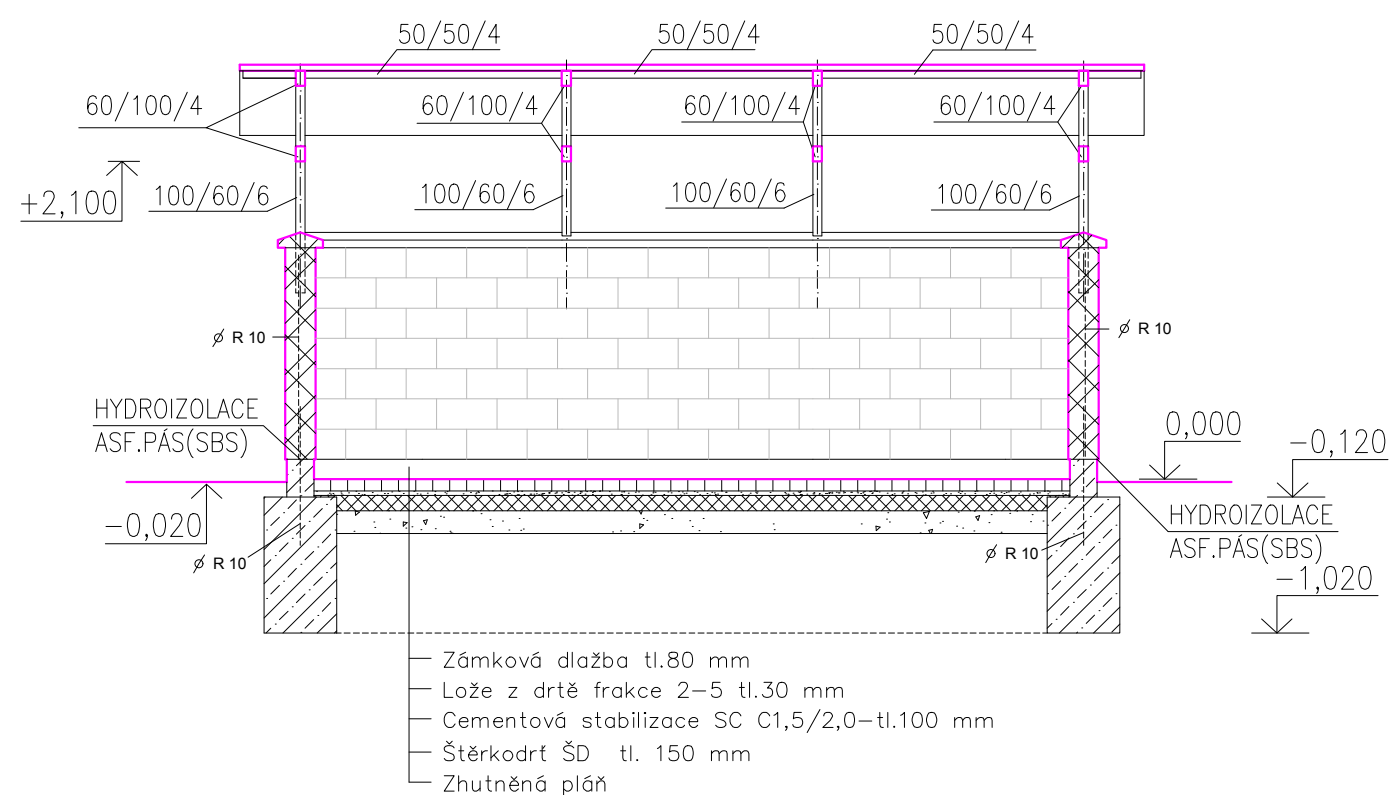

LEGENDA MATERIÁLU:

- Zámková dlažba 200x100x80 bez zkosených horních hran
- Zdivo z tvárnice 200x400x200 s povrchem z pohledové strany štipaným s vloženou výztuží Ø10 mm zalitou betonem C16/20 shora ukončené zákrytovou deskou
- Prostý beton C20/25
- Drt' 2 - 5
- Štěrkodrt' ŠD
- Cementová stabilizace SC C_{1,5/2,0}
- Zámková dlažba 200x100x80 bez zkosených horních hran v řezu


POZNÁMKA:

Spáry dlažby zasypat suchým štukovým pískem s cementem v poměru 4:1
Sklon pláň je shodný se sklonem krytu, pokud není uvedeno jinak


Osazení přístřešku do situace - viz. výkres

Podél stěn stanoviště budou vybudovány dorazy proti posunu kontejneru na stěny stanoviště, tento doraz je nutno umístit ve vzdálenosti min. 30 cm od líce vnitřní stěny.


PŮDORYS ZASTŘEŠENÍ M 1:50

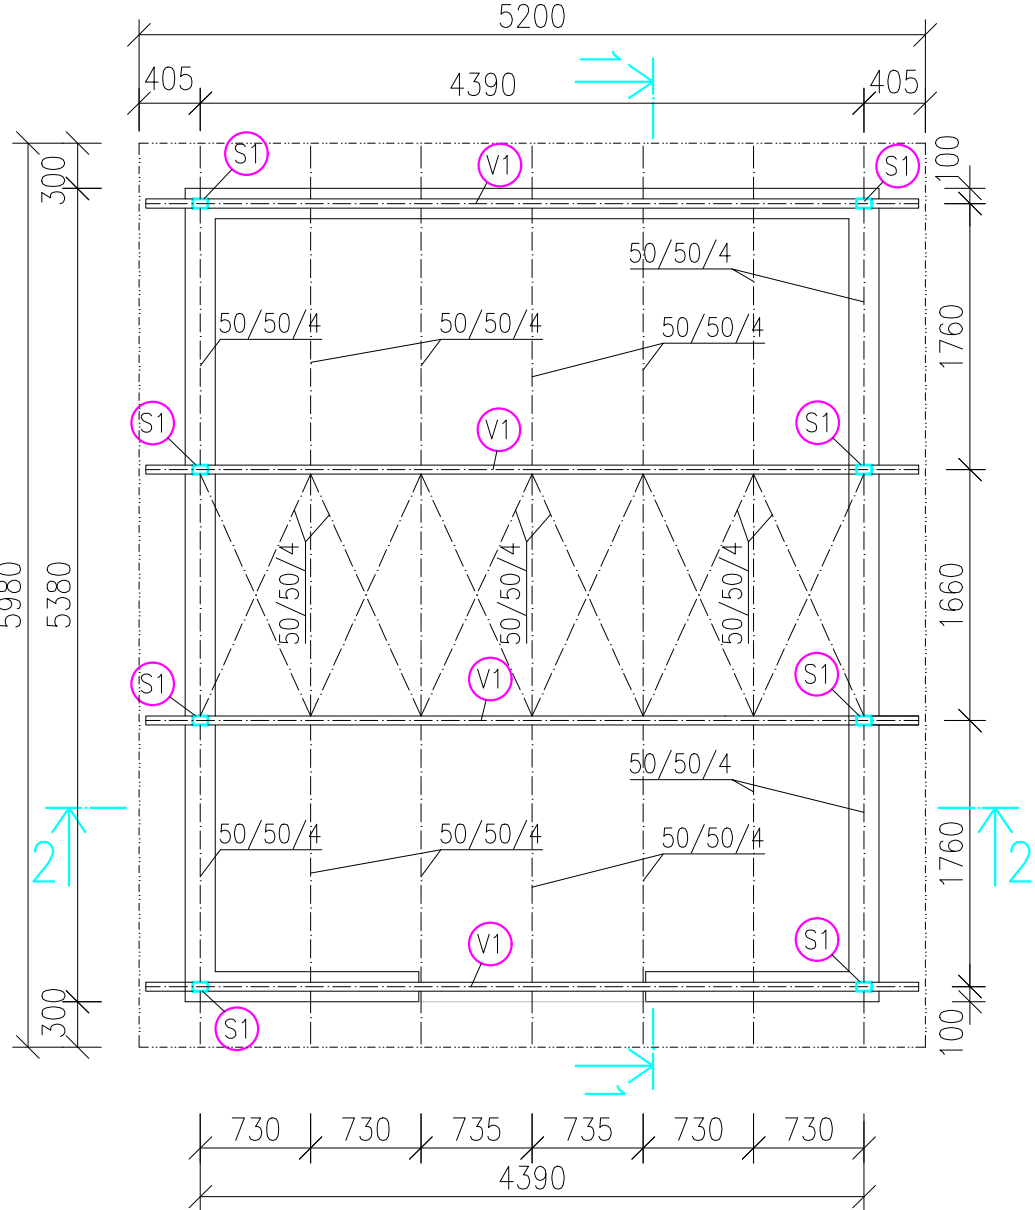

ŘEZ 2-2 M 1:50

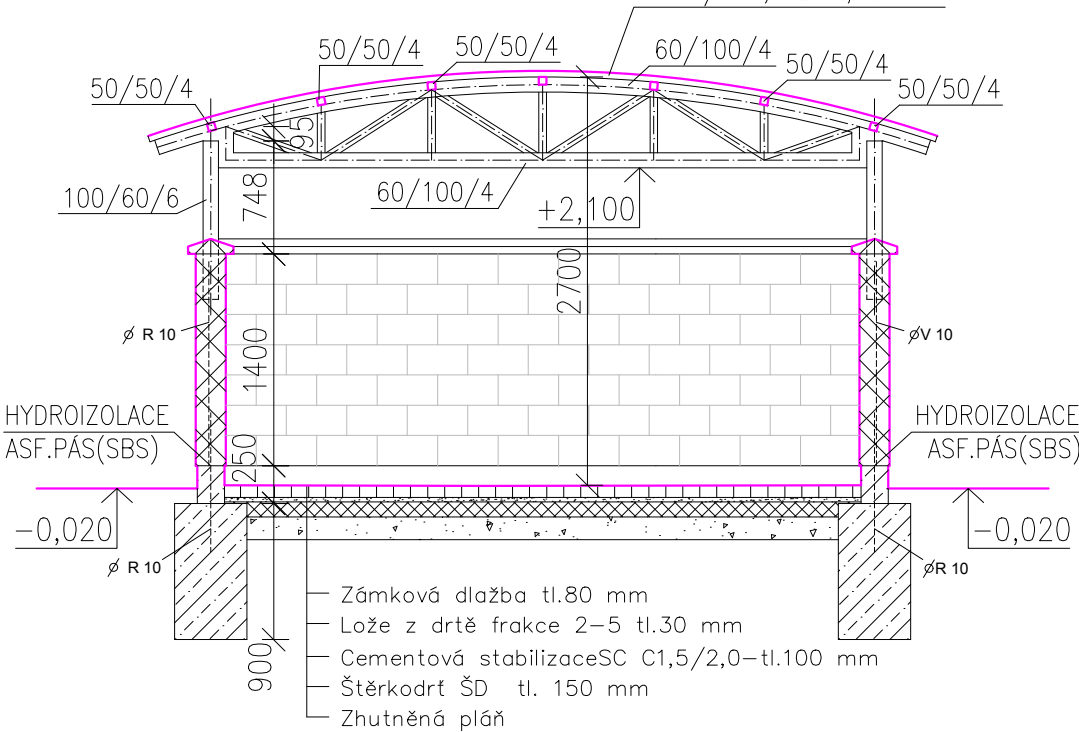

ŘEZ 2-2 M 1:50

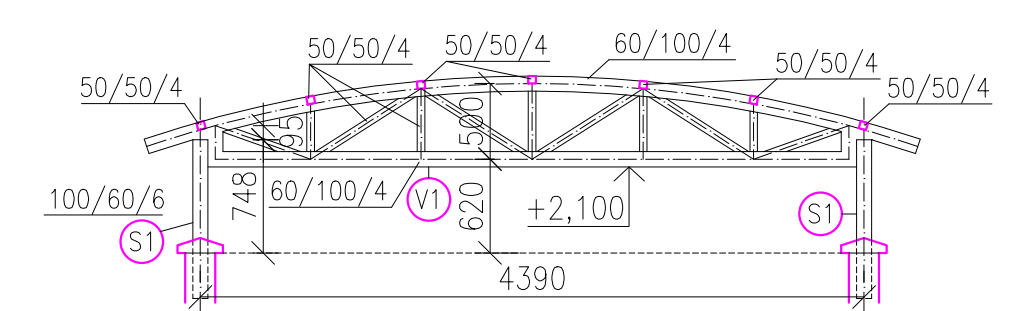

VÝPIS PRVKŮ:

- S1 Sloupek - ocelový, zabetonovaný do zdi - profil 100/60/6 mm, dl. 1050 mm
- V1 Příhradový ocelový vazník - viz. ŘEZ 2-2

Generální projektant:



PRODIN A.S.
K VÁPENEC 2745
530 02 PARDUBICE

WWW.PRODIN.CZ
DIČ: CZ25292161
IČO: 25292161

Zpracovatel dílčí části dokumentace:

Souřadnicový systém S-JTSK, Výškový systém Bpv

Vypracoval: Radek Tušil	Zodp. projektant: Radek Tušil	Kontroloval: Ing. Michal Hornýš
Kraj: Pardubický	Traťový úsek/Obec: Pardubice	
Investor Stat. město Pardubice – M0 III		



REGENERACE PANELOVÉHO SÍDLIŠTĚ DUBINA,PARDUBICE

- LOKALITA 2A A 5A - (ul. Jana Zajíce před čp.865, včetně

centrálního parkoviště a přilehlých komunikací)

SO 701 - KONTEJNEROVÁ STÁNÍ

Obsah výkresu:
PŮDORYSY, ŘEZY

Formát 8 A4	Č. kopie
Datum 03/2025	
Účel PDPS	
Č. zakázky 31/23/4046.208	Č. výkresu B
Změna	
Měřítko 1:50	
Část dokumentace D.1.8.2	