




PŮDORYS KONT. STÁNÍ

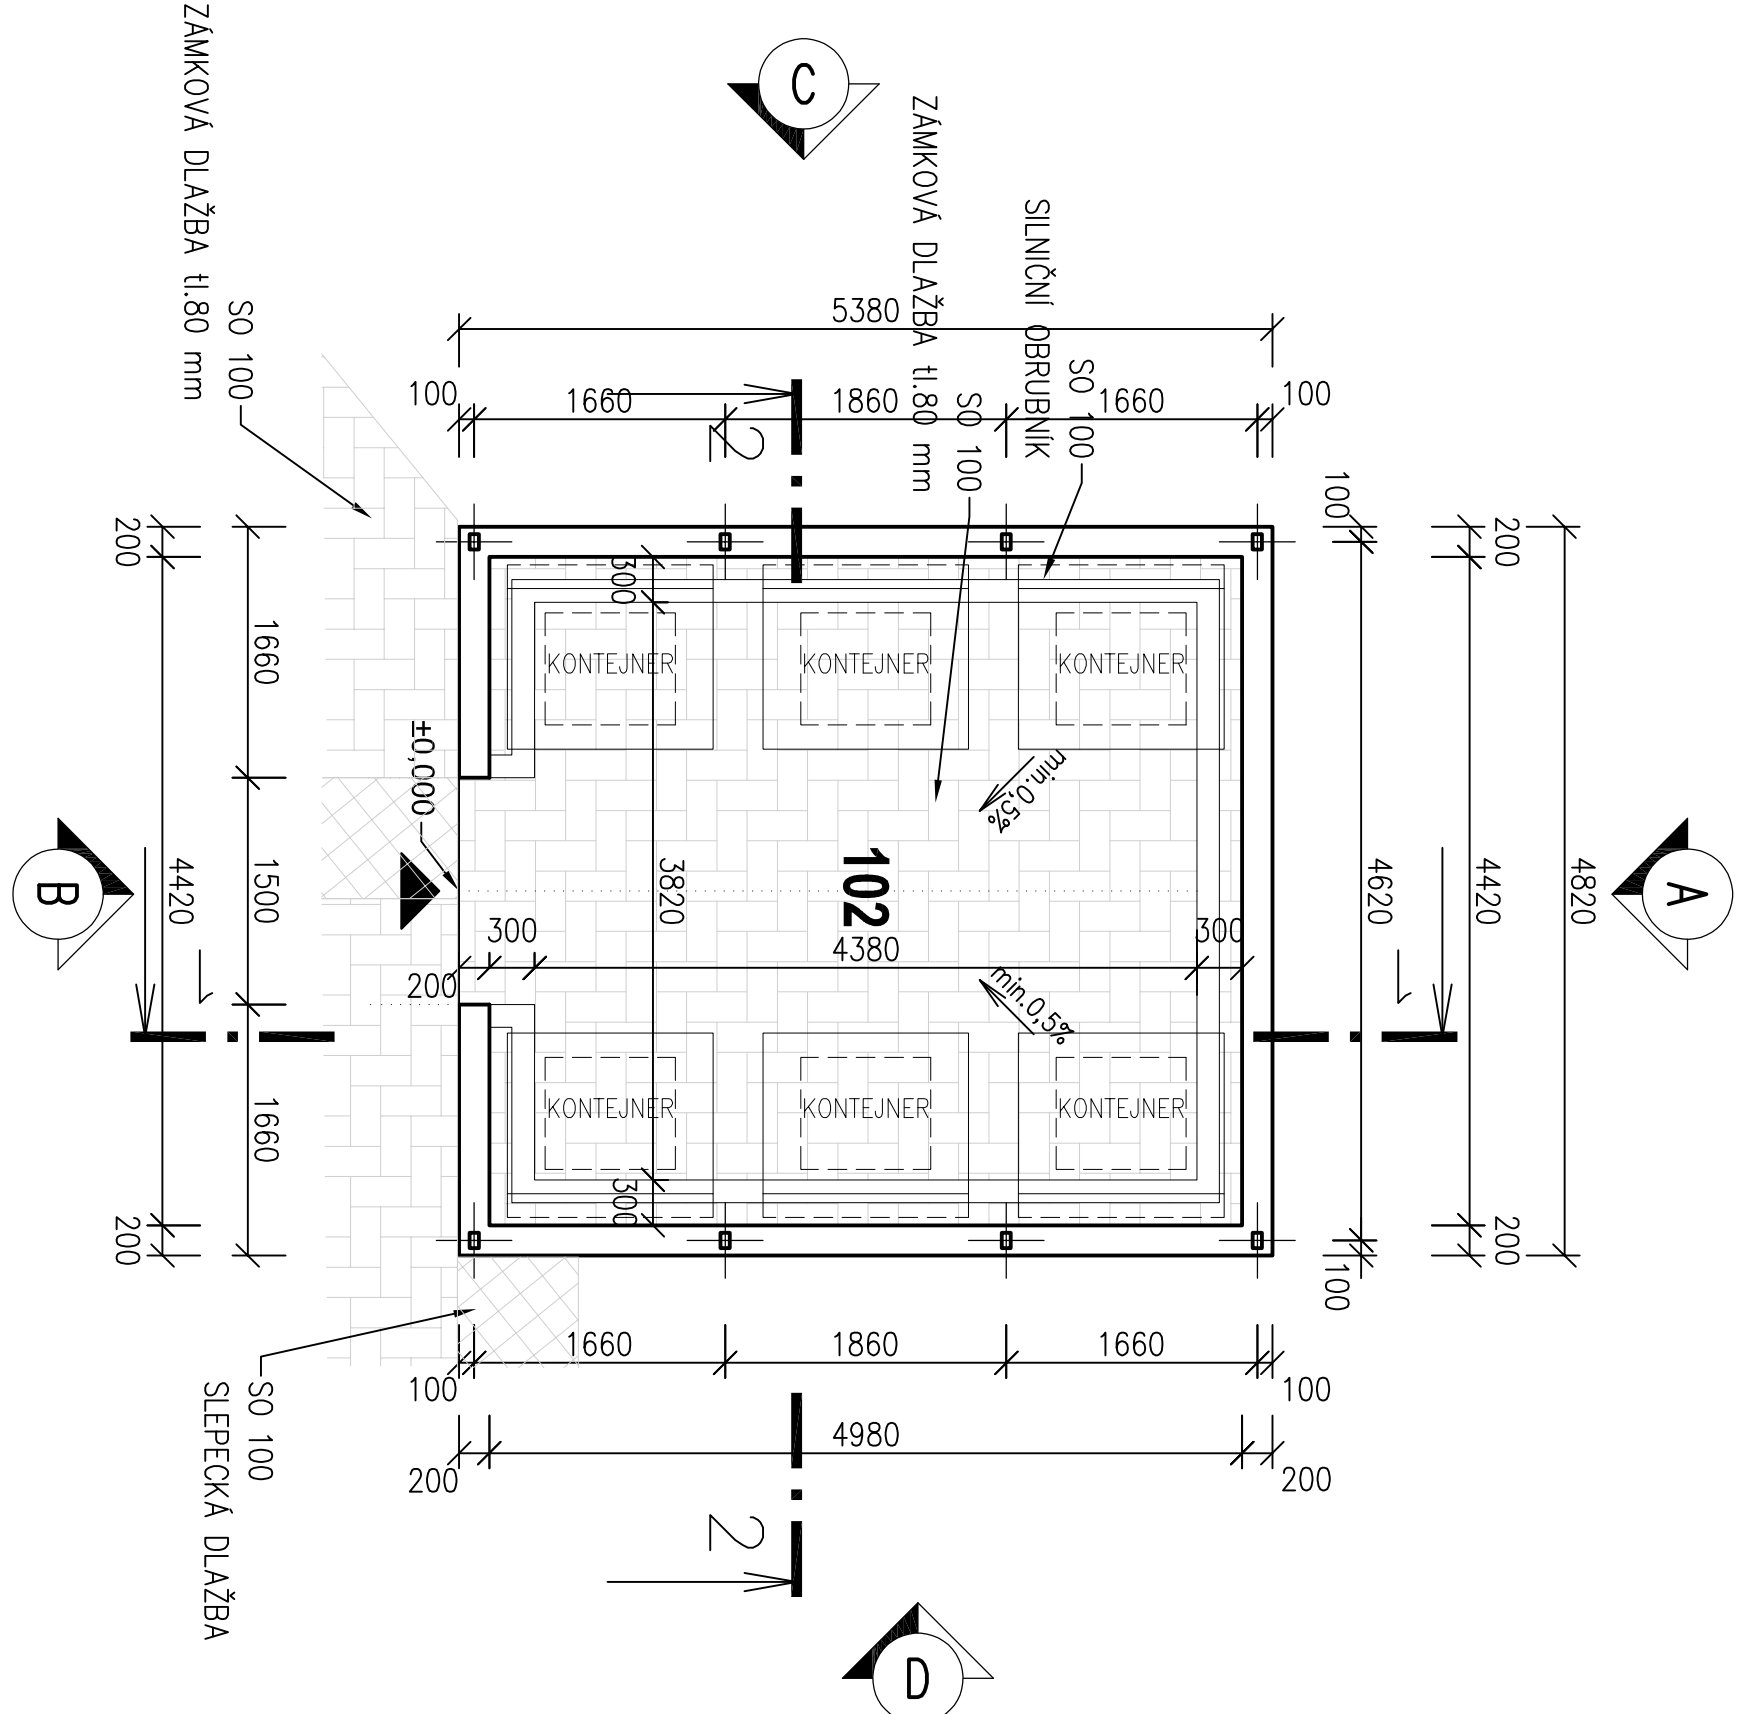


PŮDORYS ZÁKLADŮ

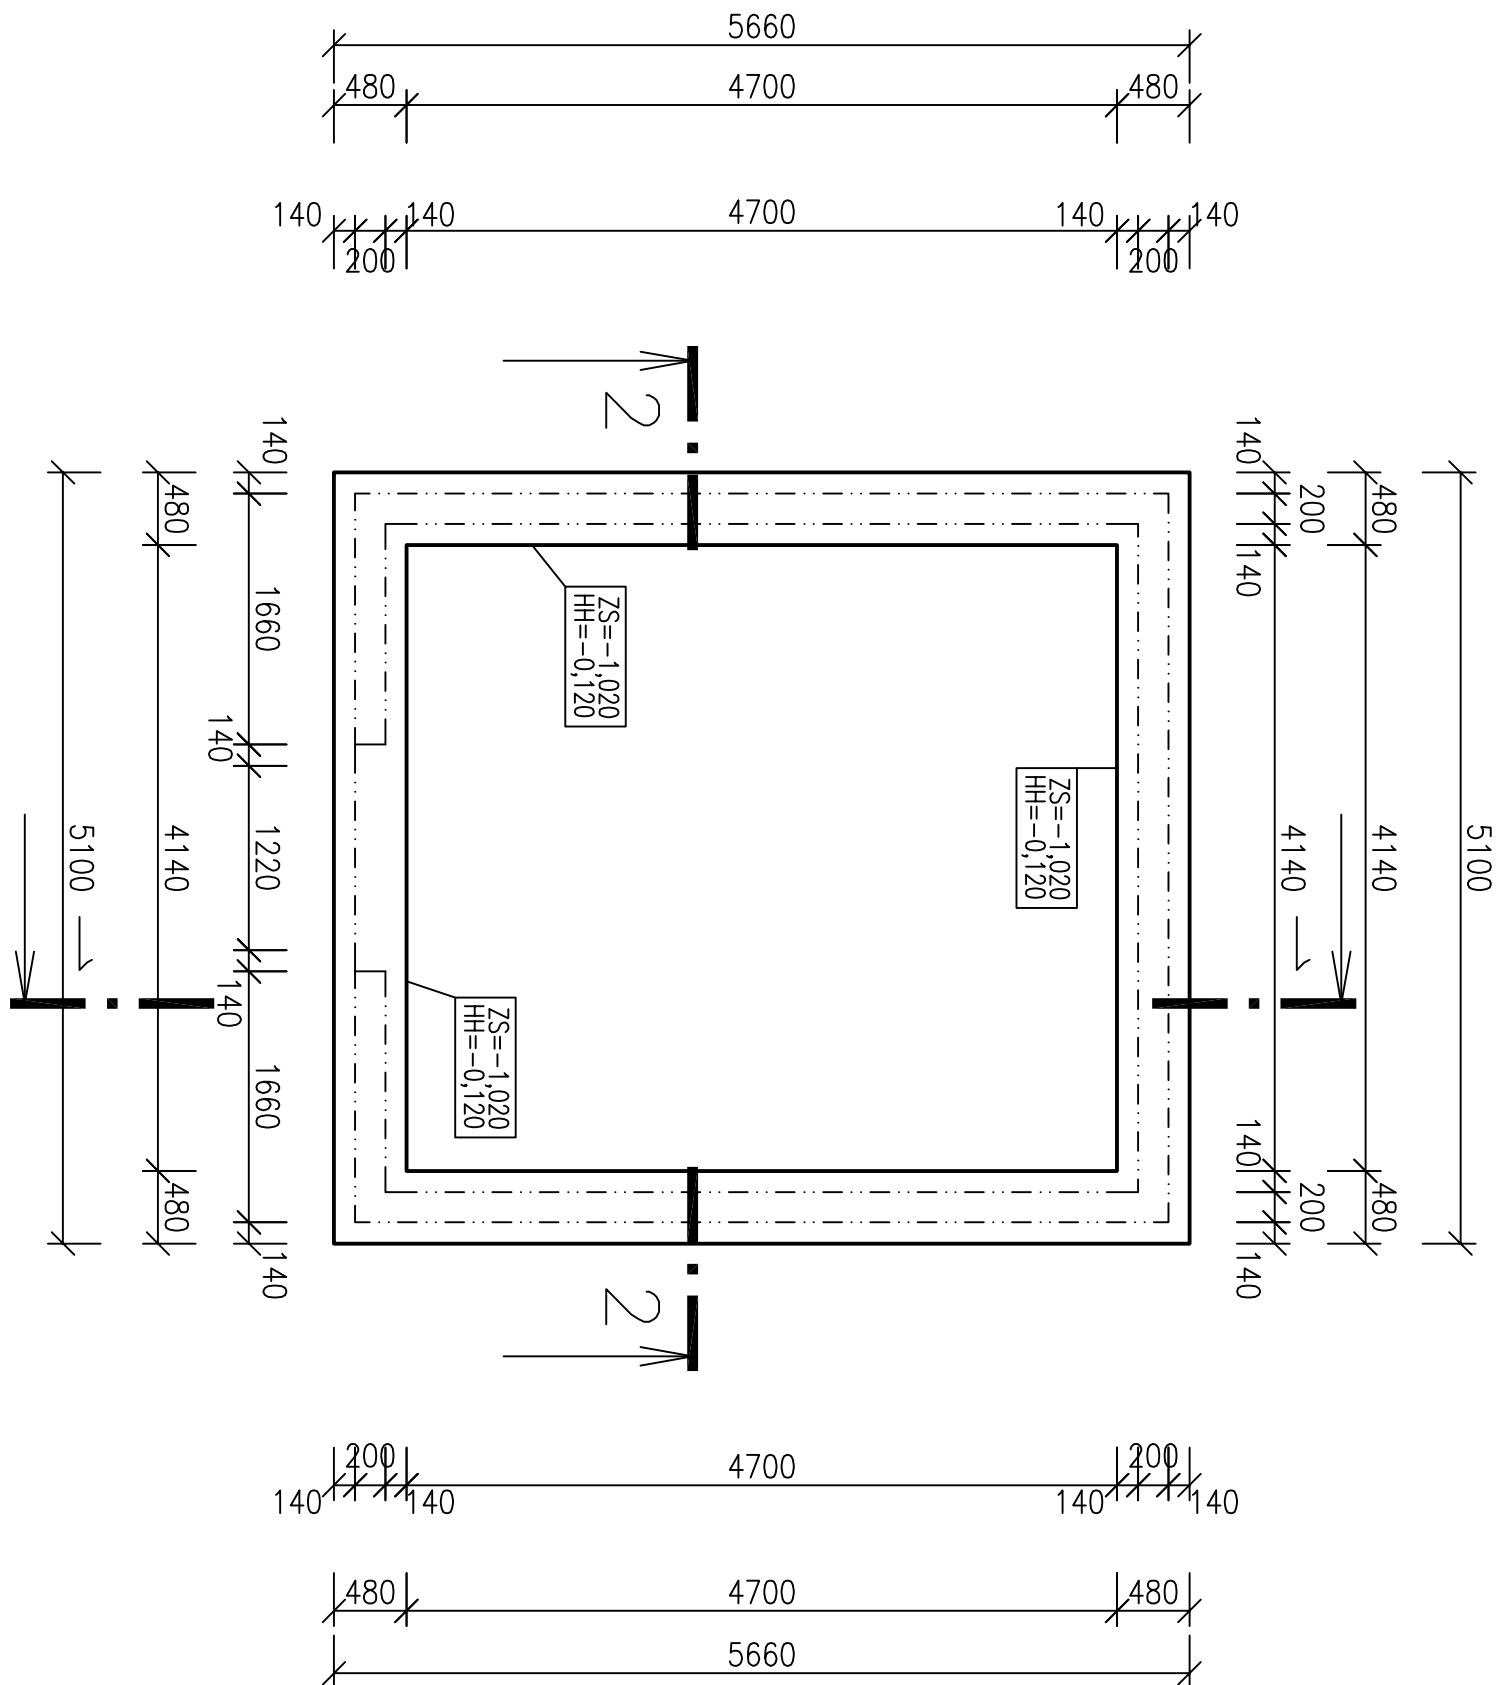


LEGENDA ZDIVA :

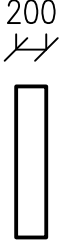-  OBVODOVÉ NOSNÉ STĚNY TL. 200MM
- Zdivné z betonových tvarovek ztraceného bednění (lžsiv=400x200x200mm) s dobetonávkou z betonu **C 20/25 XC1 XA1**. Výztuž - betonářská tyčová výztuž z oceli R - 10 50S.
-  PODEZDÍVKA - BETON V=0,300 M
- Vybetonovaná z prostého betonu **C 20/25 XC1 XA1**

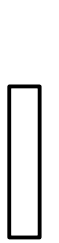-  OCELOVÉ SLOUPY - jakl 100x60x3,0mm
-  ZÁKLADOVÉ PASY A PATKY- vybetonovány z prostého betonu **C 20/25 XC1 XA1**


LEGENDA MATERIÁLU - PODLAHA:

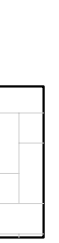-  SO 100
Zamková dlažba tl.80 mm

TABULKA MÍSTNOSTÍ			
ČÍSLO	NÁZEV	PLOCHA [m²]	PODLAHA
102	6x KTS	22,01	BETONOVÁ ZAMKOVÁ DLAŽBA, tl.80mm - tl. SO 100

ZASTAVĚNÁ PLOCHA : 25,93 m²
OBESTAVĚNÝ PROSTOR : 79,92 m²


KONTEJNERY : rozměry

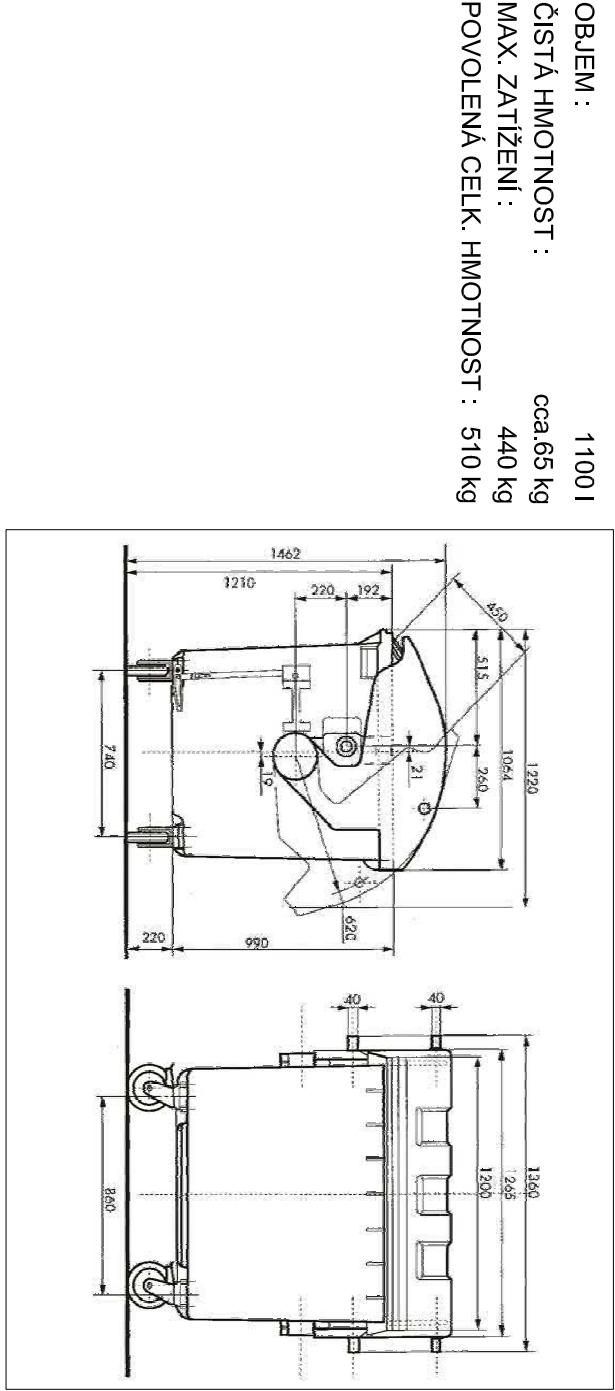


POZNÁMKA:

Sklon pláňe je shodný se sklonem krytu, pokud není uvedeno jinak
Osazení přístřešku do situace - viz. D.7.2

ŘEZ 1-1'

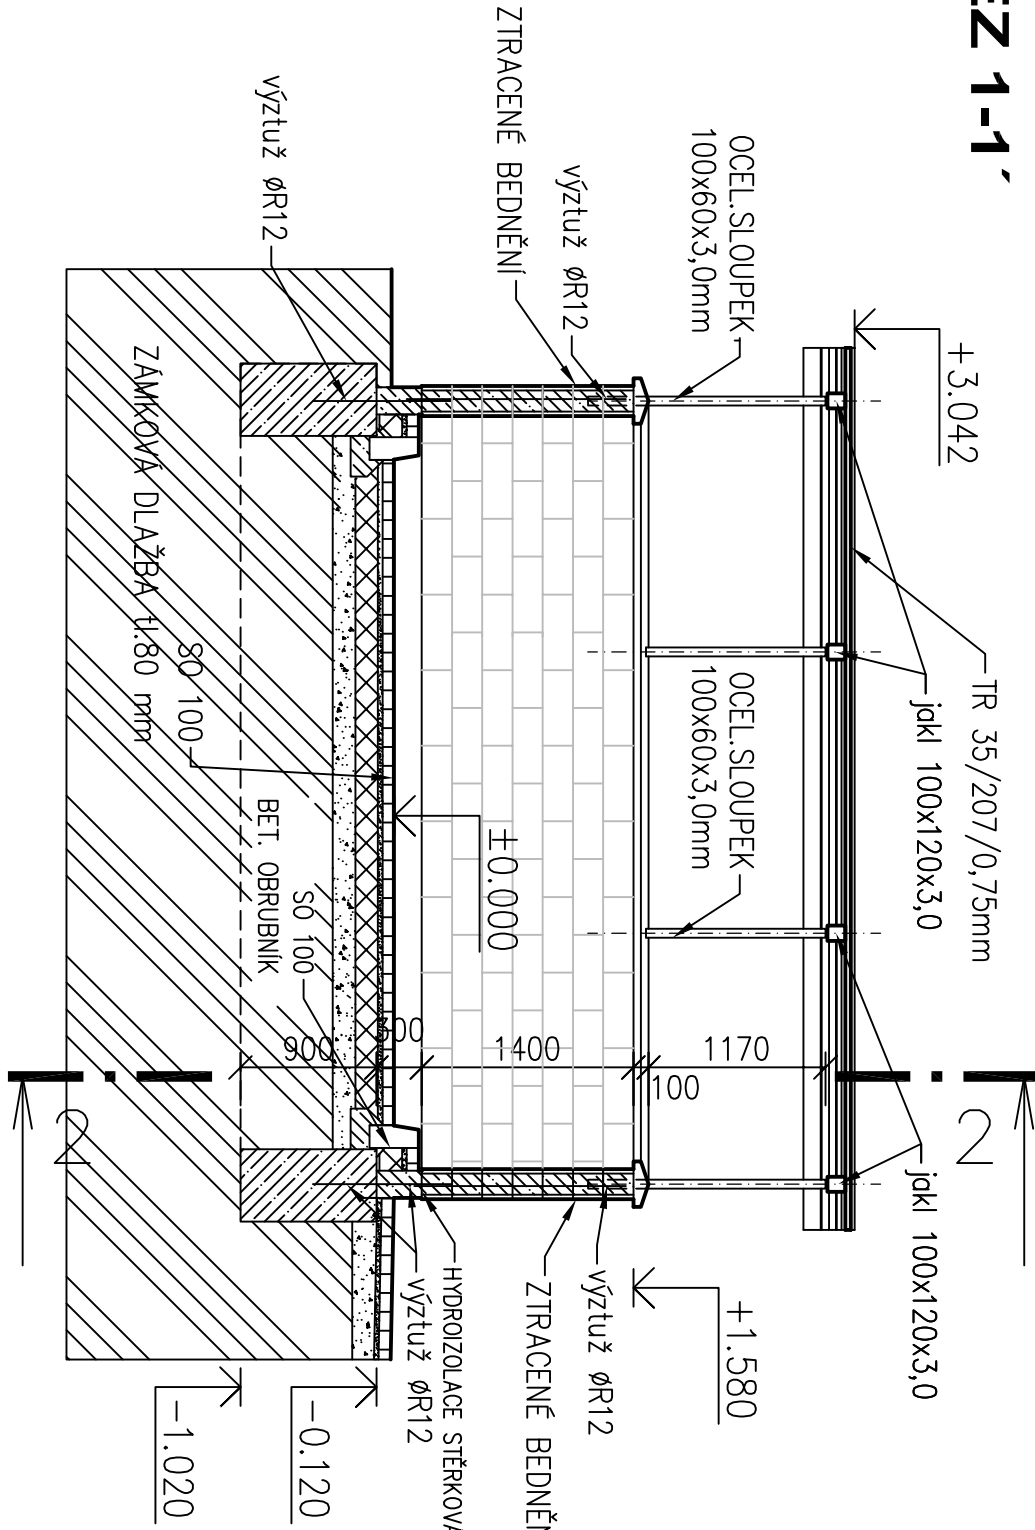

ŘEZ 2-2'

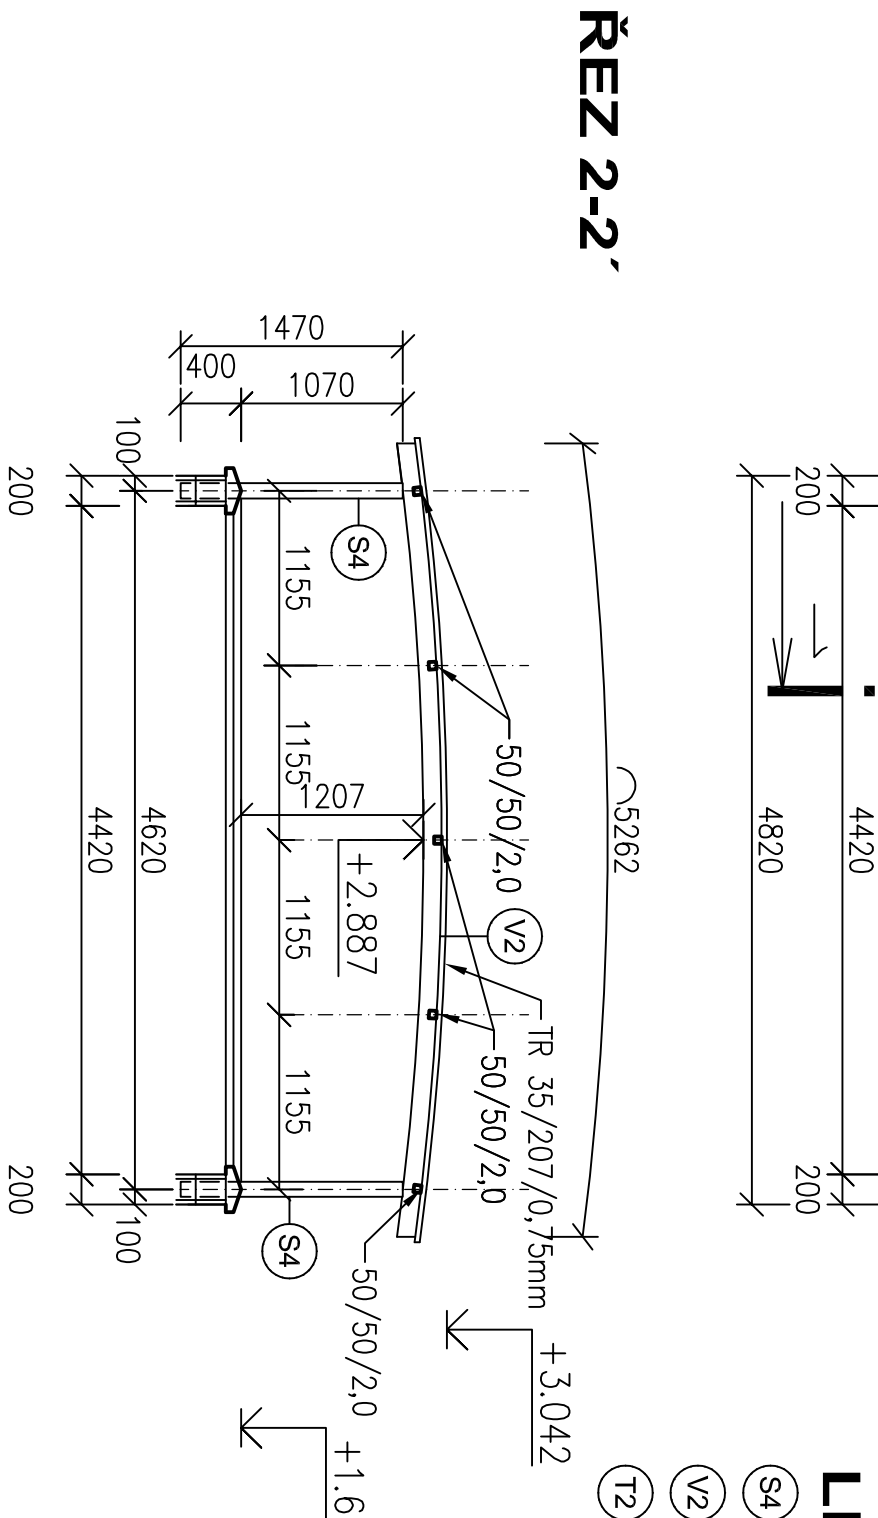

LEGENDA PRVKŮ: ocel S235

-  S4 Sloupek – ocelový, zabetonovaný do zdi – profil 100/60/3,0 mm, d. 1470 mm
-  V2 Ocelové příčelí oboukrovného tvaru – jakl 100x120x3,0mm, R=20Jm, L=5,27m – viz. ŘEZ 2-2'
-  T2 TAHLO (závětrovní) – ocelový, ve střechě rovně v dolní části vaznic – jakl 40x40x2,0mm, d. 2190 mm

ŘEZ 2-2'



Generální projektant:

PRODIN A.S.
Jiráskova 169
590 02 Pardubice
DIČ: CZ25292161
IČO: 25292161

Zpracovatel dle části dokumentace:

Vypracoval:	Raděk Tušíl	Zlep. projektant:	Raděk Tušíl	Projektový úředník:	Ing. Michal Procházka
Kontroloval:	Ing. Michal Procházka				

Statutární město Pardubice – M0 III, Jana Zajíce 983, 530 12 Pardubice

REGENERAČE PANELOVÉHO SÍDLIŠTĚ DUBINA

ETAPA U – LOKALITA 6B

KTS – 6x kontejnerů, PŮDORYSY, ŘEZY

Formát: 8x A4

Datum: XI/2018

Účel: PPS

Č. zakázky: 3110-18-017

Zadání: Č. kopie

Měřítko: 1:50

Část dokumentace: D.7

Č. výkresu: 3