


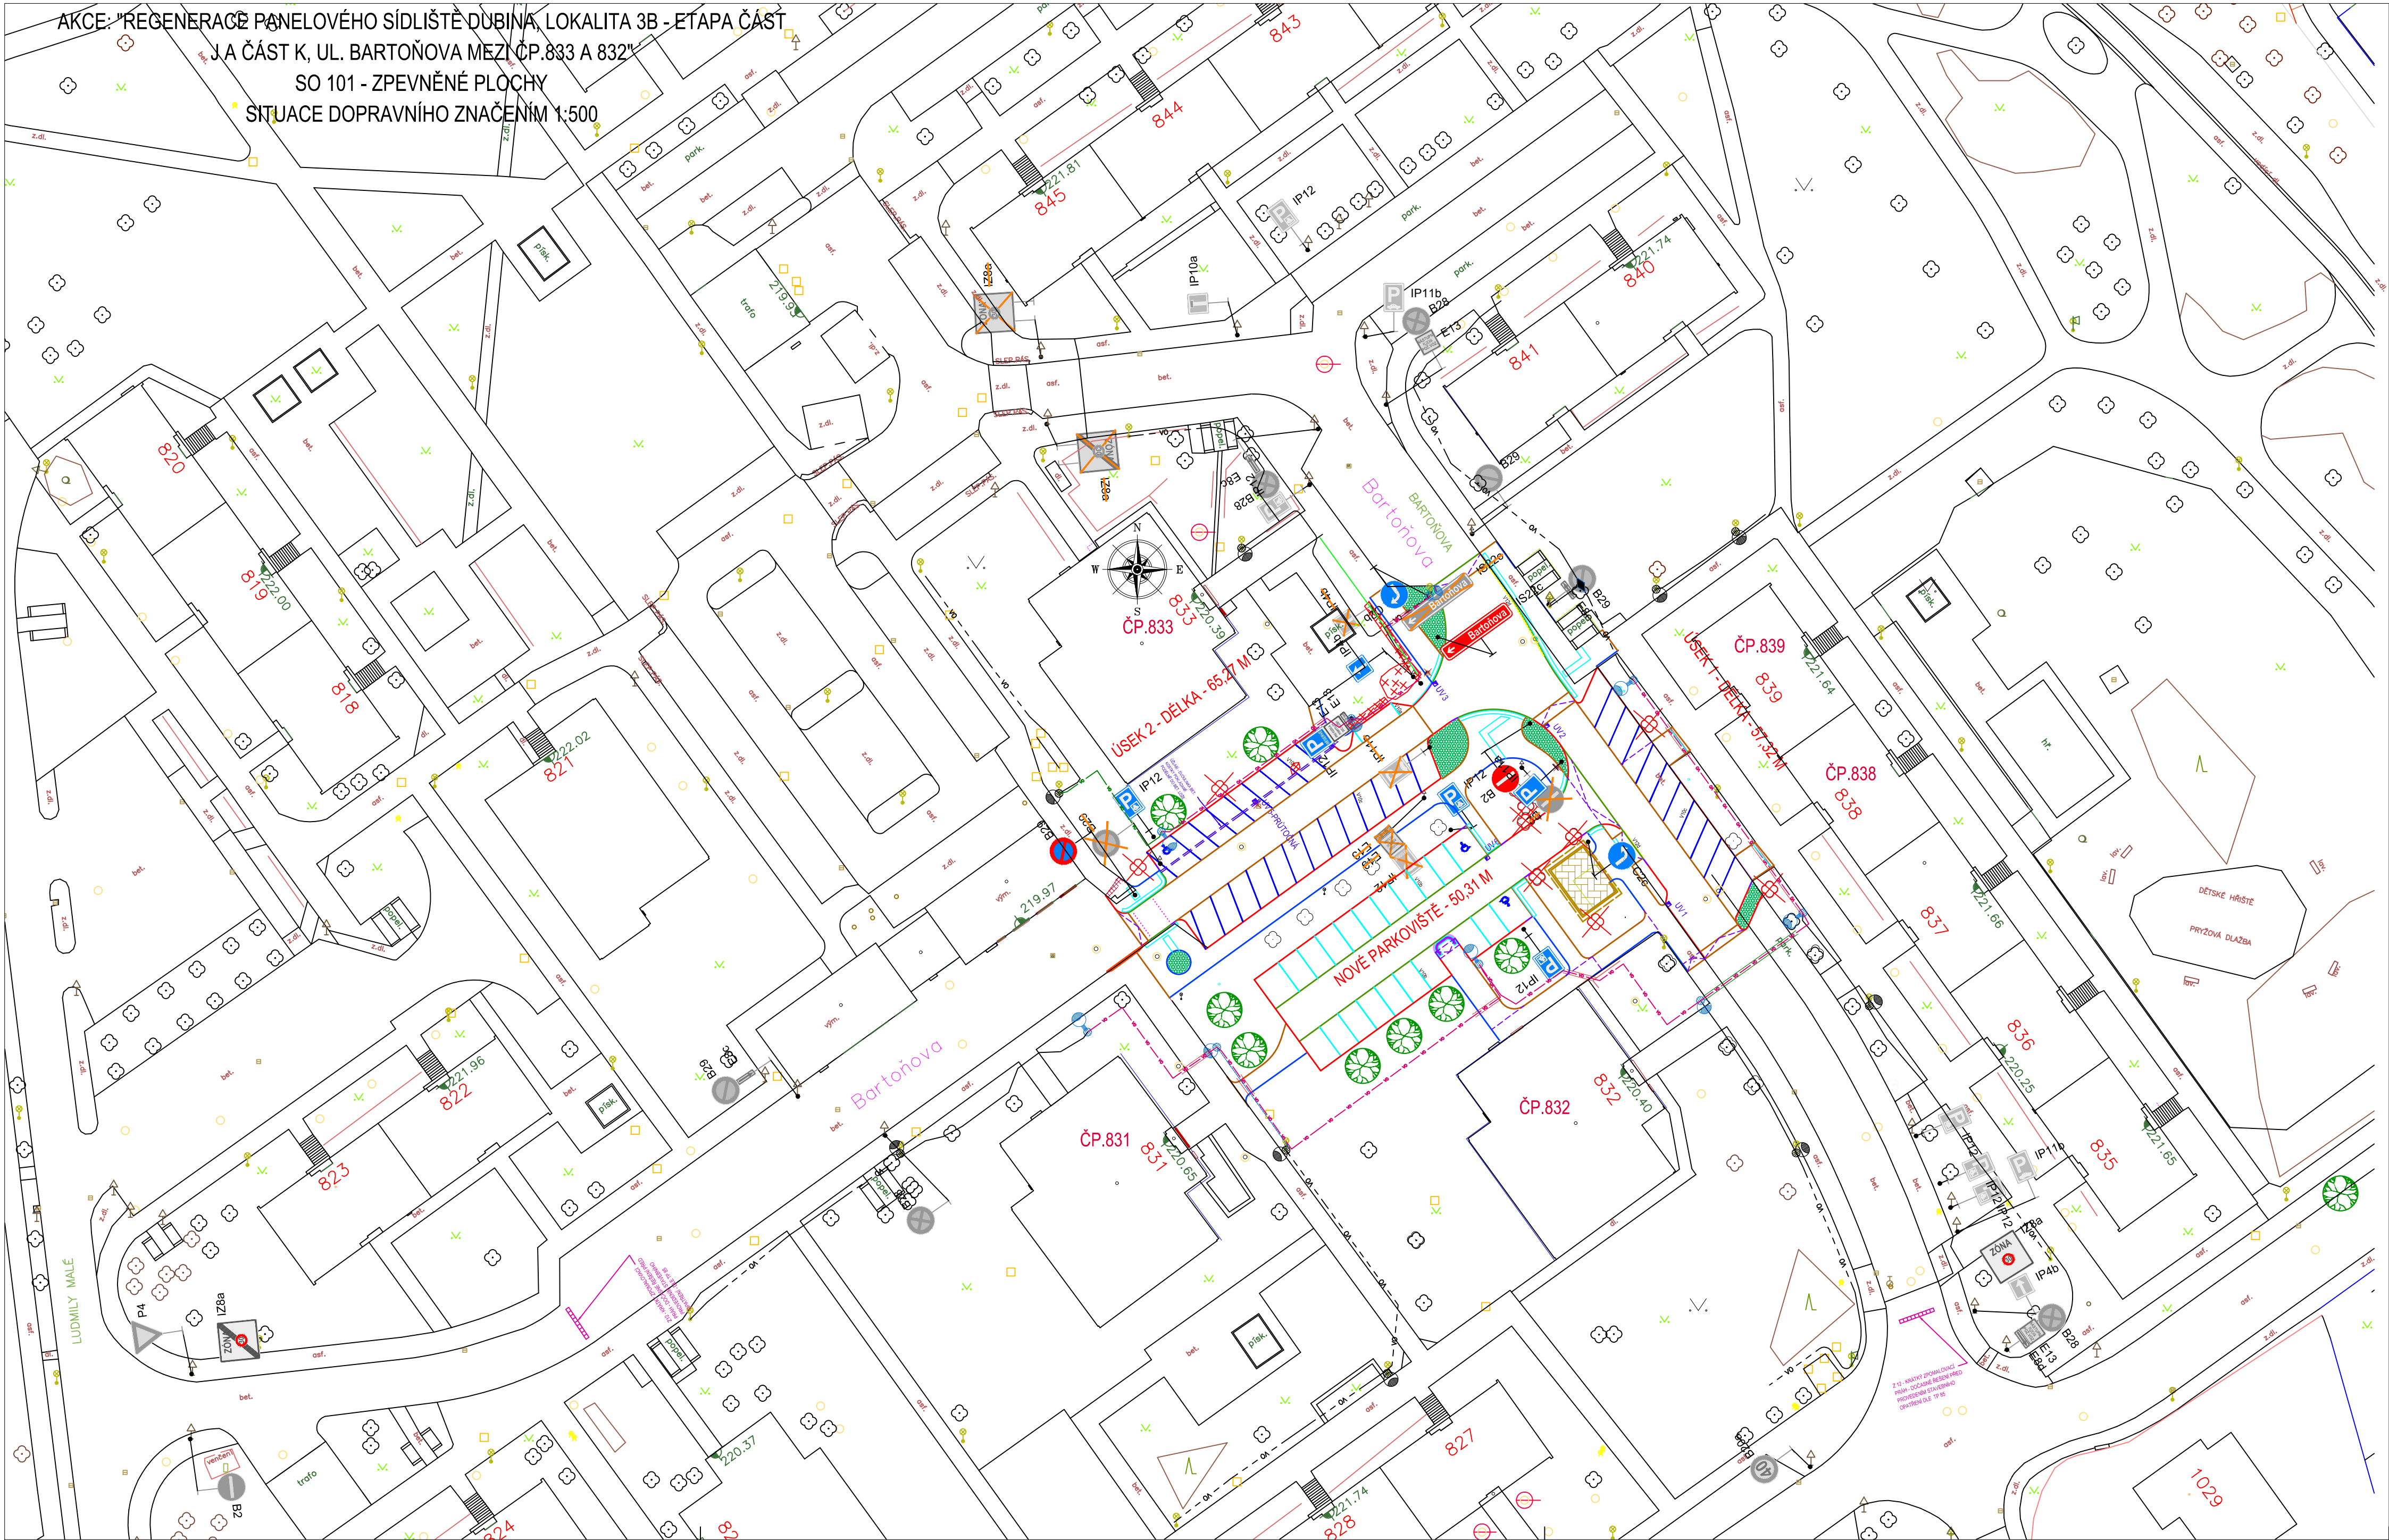

LEGENDA - NOVÝ STAV SO 101 :

- CHOD.BET. OBRUBA 500X80X250 - PODSÁDKA + 0,0 MM
- CHOD.BET. OBRUBA 500X80X250. PODSÁDKA + 60 MM
- SILNIČNÍ BET.OBRUBA 1000x150x250 - PODSÁDKA + 100 MM
- SILNIČNÍ BET.OBRUBA 1000x150x150 - PODSÁDKA + 20 MM
- SILNIČNÍ BET.OBRUBA 1000x150x150 - PODSÁDKA + 0 MM
- ULIČNÍ VPUST SILNIČNÍ D400
- VDZ - BILÁ - NATĚR
- VDZ - BILÁ - BET. DLAŽBA + NATĚR

LEGENDA - SO 801 - SAD. A TER. ÚPRAVY:

- VÝSADBA - KĚROVÉ PATRO
- VÝSADBA - STROM
- OSETÍ TRAVNÍM SEMENEM
- KÁCENÍ - STROMY

LEGENDA - SO 701 - KONTEJNE.STANÍ:

- ZP. PLOCHA - BET.DLAŽBA 200x100x80 PŘÍRODNÍ - ZES. KONSTRUKCE

P2 SDZ STÁVAJÍCÍ

P2 SDZ RUŠENÉ

P2 SDZ NOVÉ

Generální projektant:



PRODIN A.S.
K VÁPENCE 2745
530 02 PARDUBICE

www.prodin.cz
DIČ: CZ25292161
IČO: 25292161

Zpracování dokumentace:

Souřadnicový systém S-JTSK, Výškový systém Bpv

Vypracoval: Jana Förstlová	Zedp. projektant: Jana Förstlová	Kontroloval: Ing. Michal Hornýš
Kraj: Pardubický	Traťový úsek/Obec: Pardubice	
Investor: Stat. město Pardubice - MO III		



REGENERACE PANELOVÉHO SÍDLIŠTĚ DUBINA
LOKALITA 3 B - ETAPA ČÁST J A ČÁST K
UL. BARTOŇOVA MEZI ČP.833 A 832
SO 101 - ZPEVNĚNÉ PLOCHY
SITUACE DOPRAVNÍHO ZNAČENÍ

Formát 8A4	Č. kópie
Datum 07/2024	
Účel PDPS	
Č. zakázky 2023-404.7.208	
Měřítko 1:500	
Část dokumentace D.1.1.2	Č. výkresu G