


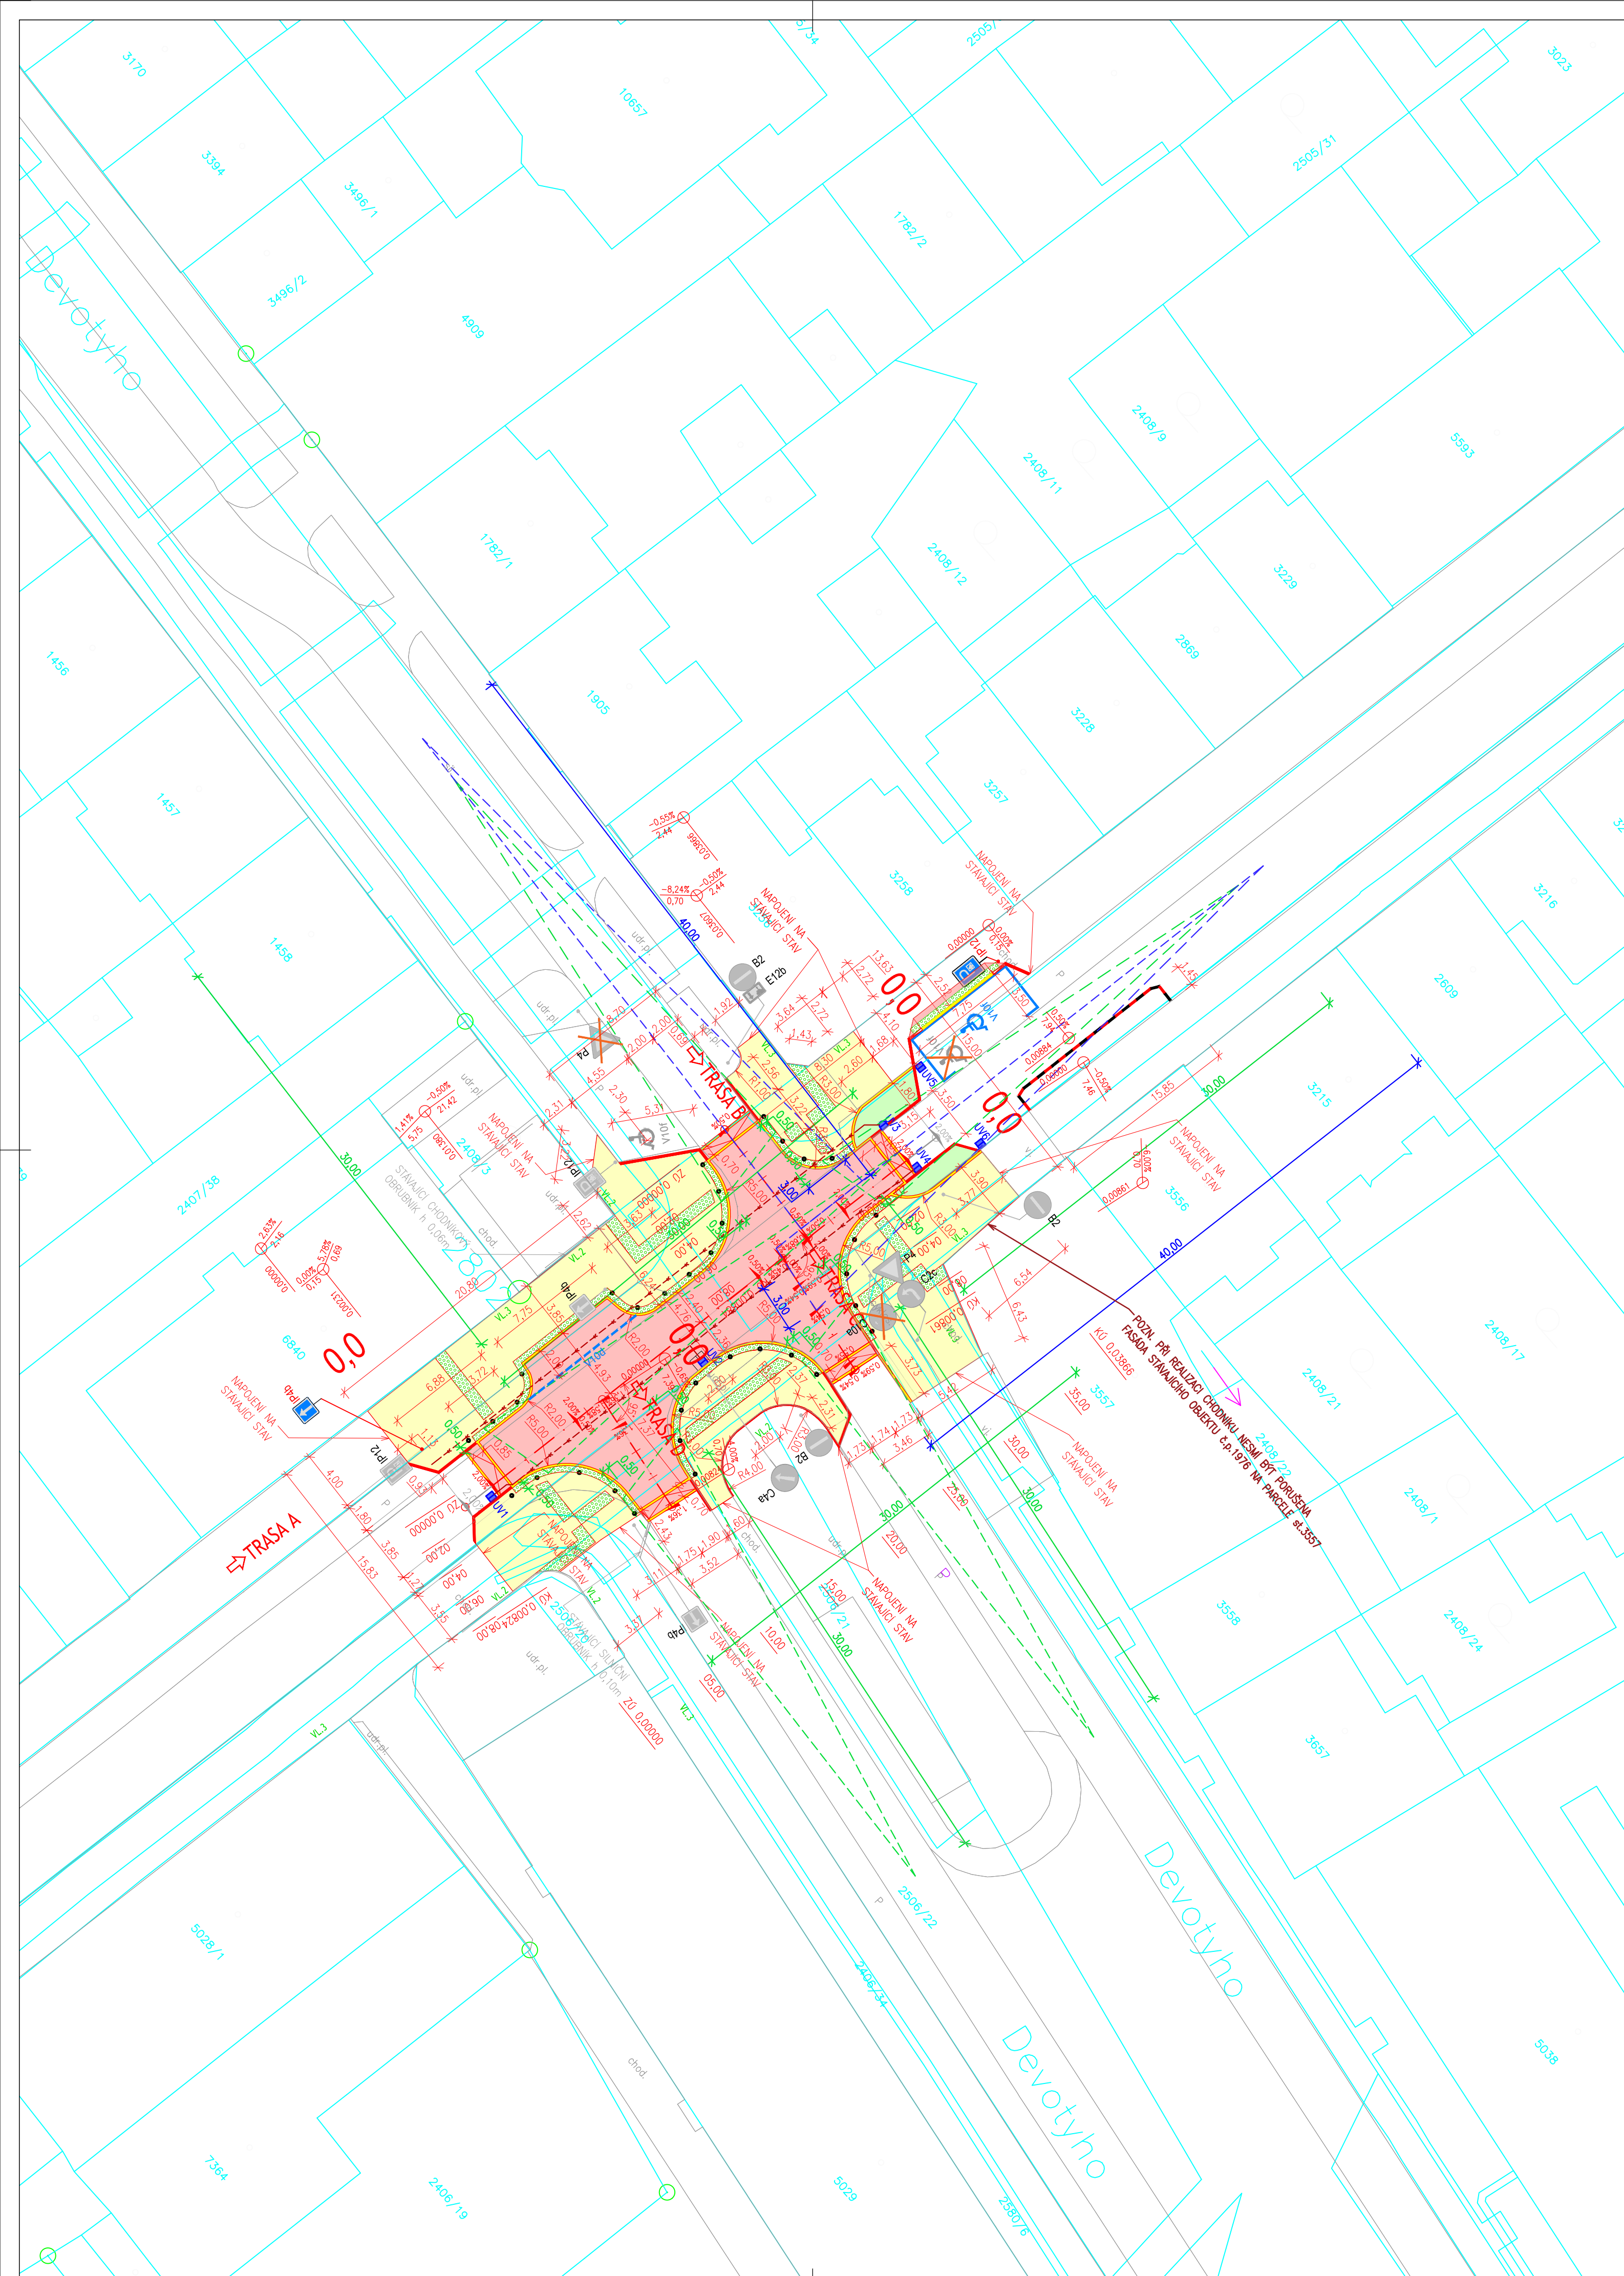

- LEGENDA:

ASFALTOVÁ KOMUNIKACE – POVRCH: ASFALTOVÝ BETON PRO OBRUSNÉ VRSTVY

RELIEFNI DLAŽBA – VAROVNÉ A SIGNALNÍ PÁSY – betonová dlažba, barva bílá tl. 80mm (TZÚS 12.03.04)

PARKOVACÍ PLOCHY – BETONOVÁ DLAŽBA TL. 8cm – VSAKOVACÍ

CHODNIKOVÉ PLOCHY – BETONOVÁ DLAŽBA TL. 6cm

OHUMUSOVÁNÍ A OSETÍ V TL. 15cm

SILNIČNÍ OBRUBNÍK Š. 0,15m, BETONOVÝ PŘEVÝŠENÍ 10 cm

SILNIČNÍ OBRUBNÍK Š. 0,15m, BETONOVÝ PŘEVÝŠENÍ 2 cm

CHODNIKOVÝ OBRUBNÍK BETONOVÝ Š. 0,05m, PŘEVÝŠENÍ 6 cm

STÁVAJÍCÍ HRANY

ULIČNÍ VPUST BETONOVÁ SE SIFONEM A KALOVÝM PROSTOREM

ULIČNÍ VPUST OBRUBNIKOVÁ – BETONOVÁ SE SIFONEM A KALOVÝM PROSTOREM

VL.1

UMĚLÁ VODICÍ LINIE – Dlažba s drážkami (TZÚS 12.03.06)

VL.2

OBRUBNÍK PŘEVÝŠENÝ O MIN. +6cm NAD POVRCH CHODNIKU, BET.PALISÁDY

VL.3

PODEZDÍVKA PLOTU, BUDOVOVÝ

ROZHLÍDEVOVÝ TROJÚHELNÍK V PŘÍPADĚ ZÓNY 30 I NA HL. SILNICI – PŘEDNOST ZPRÁVA

ROZHLÍDEVOVÝ TROJÚHELNÍK – MÍSTO PRO PŘECHÁZENÍ

V12c

VODOROVNÉ DOPRAVNÍ ZNAČENÍ BARVOU

st. 272

PARCELNÍ ČÍSLO

HRANICE KN

HRANICE BUDOV

IP11g

STÁVAJÍCÍ ZNAČKY

IP11g

NOVÉ ZNAČKY

E8c

STÁVAJÍCÍ ZNAČKY RUŠENÉ

STROM STÁVAJÍCÍ

ZAHRAZOVACÍ SLOUPEK

OBRUBNÍK SE ZÁMKOVÝM SPOJEM dl.0,58m, BARVA ČERVENÁ

OBRUBNÍK SE ZÁMKOVÝM SPOJEM dl.0,58m, BARVA BÍLÁ

LEGENDA NOVÝCH IČ:

DRENAŽNÍ TRUBKA PVC-U DN160, PERFORACE 360°

AKCE/STAVBA

KŘIŽOVATKA UL. DEVOTYHO-ŽELEZNIČNÍHO PLUKU č.p. 153 - č.p. 174
KOMUNIKACE A ZPEVNĚNÉ PLOCHY

OBJEDNATEL PD

Městský obvod – statutární město Pardubice
Úřad městského obvodu Pardubice V
V Češkova 22
530 02 Pardubice



D



DPS

VECTURA Pardubice, s.r.o.
17. listopadu 233, Pardubice, 530 02

www.vecturapardubice.cz
email: info@vecturapardubice.cz

ZODPOVĚDNÝ PROJEKTANT: Ing. Ondřej Kvaček	VYPRACOVAL: Ing. Ondřej Harvan	KONTOLOVAL: Ing. Ondřej Kvaček
INVESTOR: MO Pardubice 5		DATUM: 1.3.2025
KRAJ: Pardubický	OBEC: Pardubice - k.ú. Dražkovice	FORMÁT: 6A4 (630x594)
STAVEBNÍ OBJEKT: SO101 - KOMUNIKACE A ZPEVNĚNÉ PLOCHY		MĚŘÍTKO: 1:250
NÁZEV STAVBY: KŘIŽOVATKA UL. DEVOTYHO-ŽELEZNIČNÍHO PLUKU		STUPEŇ: DPS
		ČÍSLO ZAKÁZKY: 1319-24-DSP, DPS
		ČÍSLO SOUPRAVY:
NÁZEV VÝKRESU: SITUACE POZEMNÍ KOMUNIKACE		ČÍSLO VÝKRESU: D.1.2.1