


**LEGENDA MÍSTNOSTI**

ČÍSLO MÍSTNOSTI	NÁZEV	UŽITNÁ PLOCHA
2.01	MEZIPODEŠTA	3,15 m <sup>2</sup>
2.02	SCHODIŠŤOVÝ PROSTOR	16,55 m <sup>2</sup>
2.03	PŮDNI PROSTOR	83,00 m <sup>2</sup>
<b>BYTOVÉ PROSTORY - BYT č.2</b>		
2.04	ZADVEŘI	13,15 m <sup>2</sup>
2.05	POKOJ	14,25 m <sup>2</sup>
2.06	POKOJ	20,50 m <sup>2</sup>
2.07	ZNÁMÍ ZAHRADA	5,50 m <sup>2</sup>
2.08	OBYVACÍ POKOJ	19,80 m <sup>2</sup>
2.09	POKOJ	18,55 m <sup>2</sup>
2.10	SOCIÁLNÍ ZAŘÍZENÍ	5,85 m <sup>2</sup>
2.11	KUCHYŇ	7,85 m <sup>2</sup>
2.12	ŠATNA	8,15 m <sup>2</sup>
2.13	SOCIÁLNÍ ZAŘÍZENÍ	1,70 m <sup>2</sup>
<b>CELKEM</b>		<b>146,80 m<sup>2</sup></b>
<b>CELKOVÝ SOUČET VNÍMĚR</b>		<b>219,30 m<sup>2</sup></b>

1:40.000 = sčítavějšť

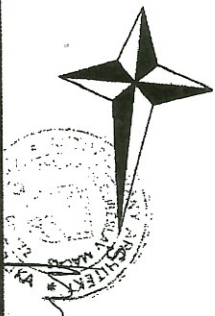

- Průzračný KHS PK
- Umývadla, batérie se sprchou, s přívodem teplé a studené vody
- Elektrický ohřevac TUV
- Batérie se sprchou, s přívodem teplé a studené vody
- Elektrický ohřevac TUV
- Keram. obklad nebo kompenzáční nářadí nad sčítavějšťm obkladem do výšky 1 800 mm

HZS PK  
Dveře s požární odolností EI 15  
FH-P



**ATELIER MACAS**

Ing. arch. Soběslav Macas  
Ing. arch. Petr Macas



B: Vondruškova 2717, Ižmnická vstřípmennost  
530 02 Průmysl, Česká republika vstřípmennost  
Tel: +420 469 16329 E-mail: info@ateliermacas.cz  
Fax: +420 469 16328 ateliermacas@ateliermacas.cz


Investor: ÚMČ VII - Ľamp	Adresa: Generála Štefáky 180, Průmysl, 533 51
Projekt stavby	Datum: 02. 05. 2013
p.č. st. 491, 180 Ochranné	Formát: A3
<b>PŮDORYS 2.NP</b>	<b>3.3</b>

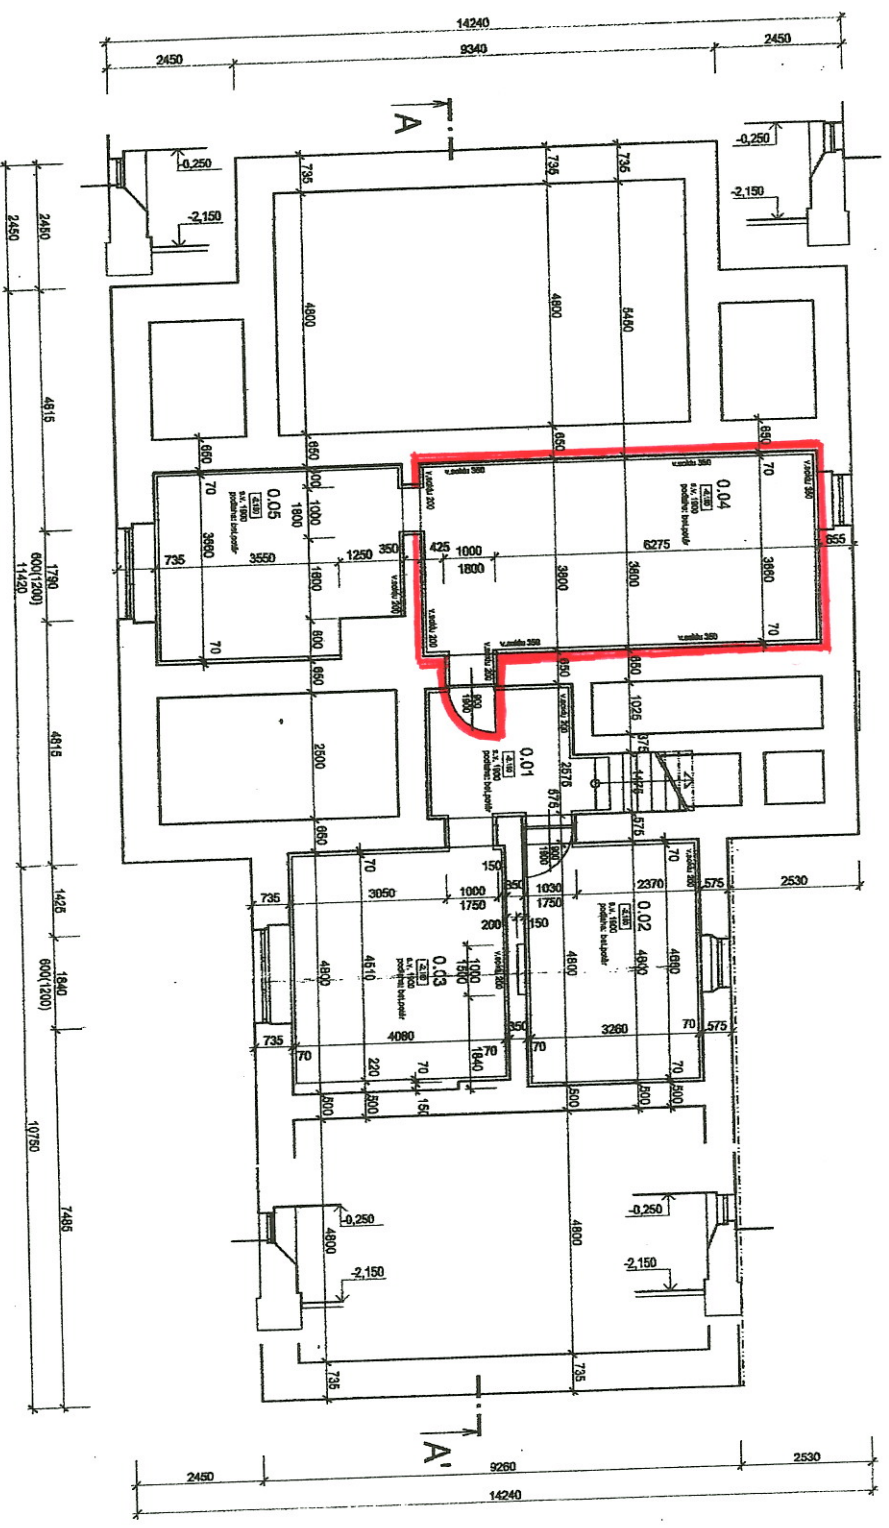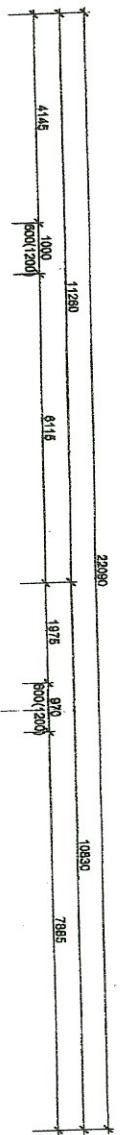

**LEGENDA MÍSTNOSTI**

Č. MÍSTNOSTI	NÁZEV	UŽITNÁ PLOCHA
0.01	SCHODISTOVÝ PROSTOR	10,80 m²
0.02	SKLEPNÍ PROSTOR 1	15,70 m²
0.03	SKLEPNÍ PROSTOR 2	18,80 m²
0.04	SKLEPNÍ PROSTOR 3	28,20 m²
0.05	SKLEPNÍ PROSTOR 4	18,80 m²
CELKEM		89,90 m²

1:40.000 = stávková

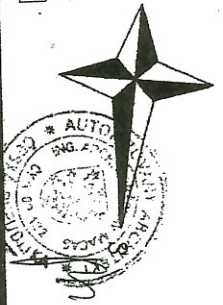

● Požadavky KHS PK

● Umývátko, baterie se správkou a přívodem teple a studené vody

● Elektrický ohřevac TUV

● Baterie se správkou, a přívodem teple a studené vody

● Elektrický ohřevac TUV

● Keram. obklad nebo omývatelný náter nad stávkovým obkladem do výšky 1 800 mm

HZS PK



Dveře a požární odolnosti EI 15

PHP

**ATELIER MACAS**

Ing. arch. Soňašlav Macas  
Ing. arch. Petr Macas



Br. Vavřiny 217/7, Internet: www.ateliermacas.cz  
690 02, Paudulice, Czech republic www.macas.cz  
Tel.: +421 469818328 E-mail: info@ateliermacas.cz  
Fax: +421 469818328 ateliermacas@macas.cz

Investor: ÚMO VII - MHP  
Generála Svobody 198, Paudulice, 533 51  
Pasport stavby

Adce: Dům čp. 42, Semilská ul., Paudulice - Ohrazenice  
p.č. st. 45/1, KÚ Ohrazenice

Vypracoval: Vln Vojta  
Siluport: Pasport stavby  
Datum: 05.2013  
Formát: 27x4  
Měřítko: 1:100

**PŮDORYS 1.PP**

3.1