

detail
(příloha 2 a 3)

--- objízdná trasa
--- pracovní místo



detail DZ

OPOČÍNEK
IS 11b

LÁŇY NA DŮLKU
IS 11b

ZODP.PROJEKTANT	KRESLIL	KONTROLOVAL	
	Ing. Roman Michek	Tomáš Pilař	
Investor: Statutární město Pardubice	FORMÁT: A3		
AKCE: Kanalizace Opočíněk III. část	MĚŘÍTKO: 1:1000		
	DATUM: 7.5.2024		
	ZAKÁZKA: ..		
OBSAH: Situace DIO - 1/3	Č.VÝKR.: PARÉ Č.:		

OPOČÍNEK

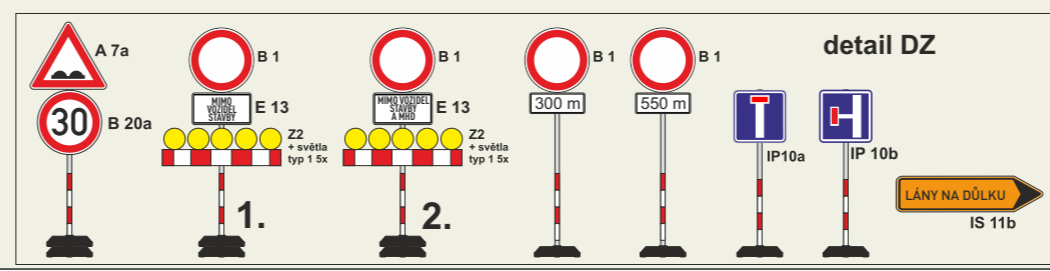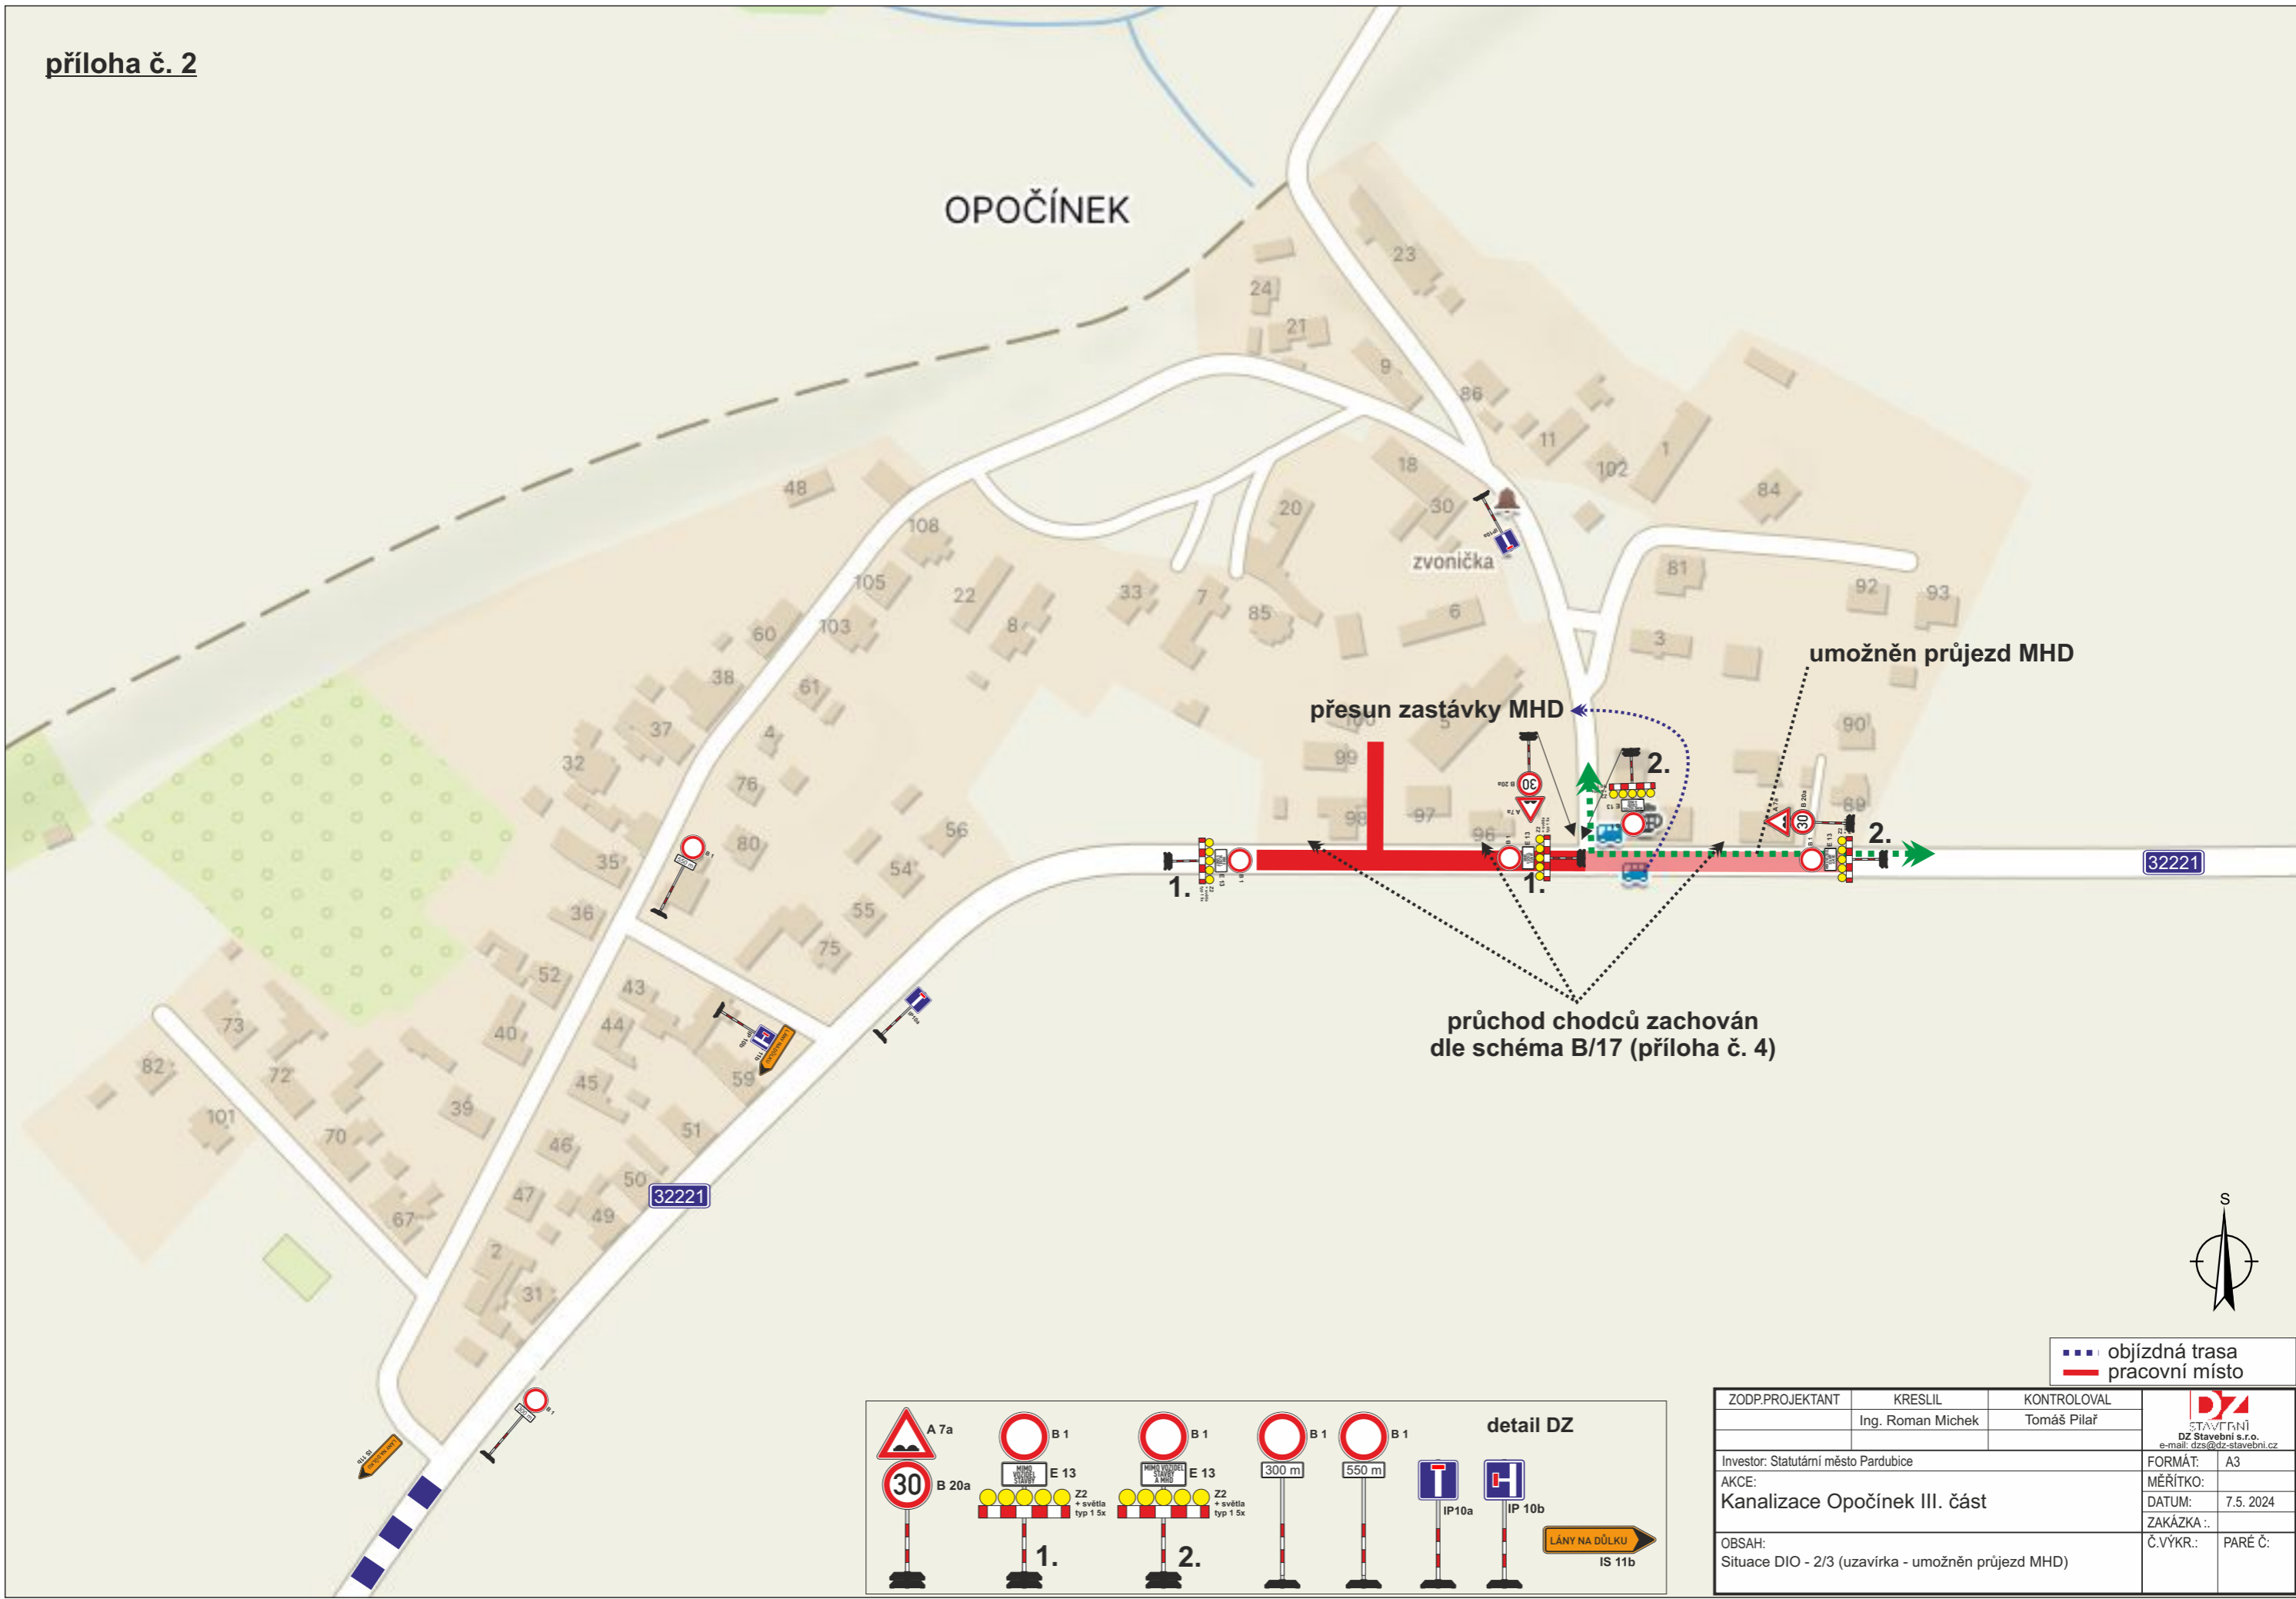


--- objízdná trasa
--- pracovní místo

ZODP.PROJEKTANT	KRESLIL	KONTROLOVAL	 DZ Stavební s.r.o. e-mail: dzs@dz-stavebni.cz
	Ing. Roman Michek	Tomáš Pilař	
Investor: Statutární město Pardubice	FORMÁT: A3		
AKCE: Kanalizace Opočíněk III. část	MĚŘÍTKO: 7.5. 2024		
OBSAH: Situace DIO - 2/3 (uzavírka - umožněn průjezd MHD)	ZAKÁZKA: Č.VÝKR.: PARÉ Č:		

OPOČÍNEK



--- objízdná trasa
--- pracovní místo

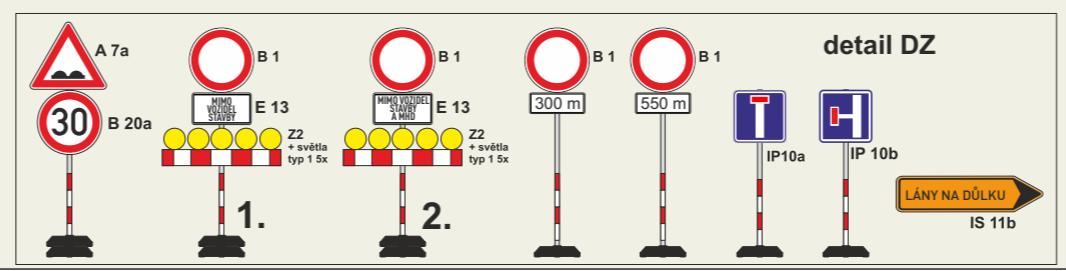

ZODP.PROJEKTANT	KRESLIL	KONTROLOVAL	 STAVĚBNÍ DZ Stavební s.r.o. e-mail: dzs@dz-stavebni.cz
	Ing. Roman Michek	Tomáš Pilař	
Investor: Statutární město Pardubice	FORMÁT: A3		
AKCE: Kanalizace Opočíněk III. část	MĚŘÍTKO: 7.5. 2024		
OBSAH: Situace DIO - 3/3 (uzavírka - umožněn průjezd MHD)	ZAKÁZKA: Č.VÝKR.: PARE Č:		

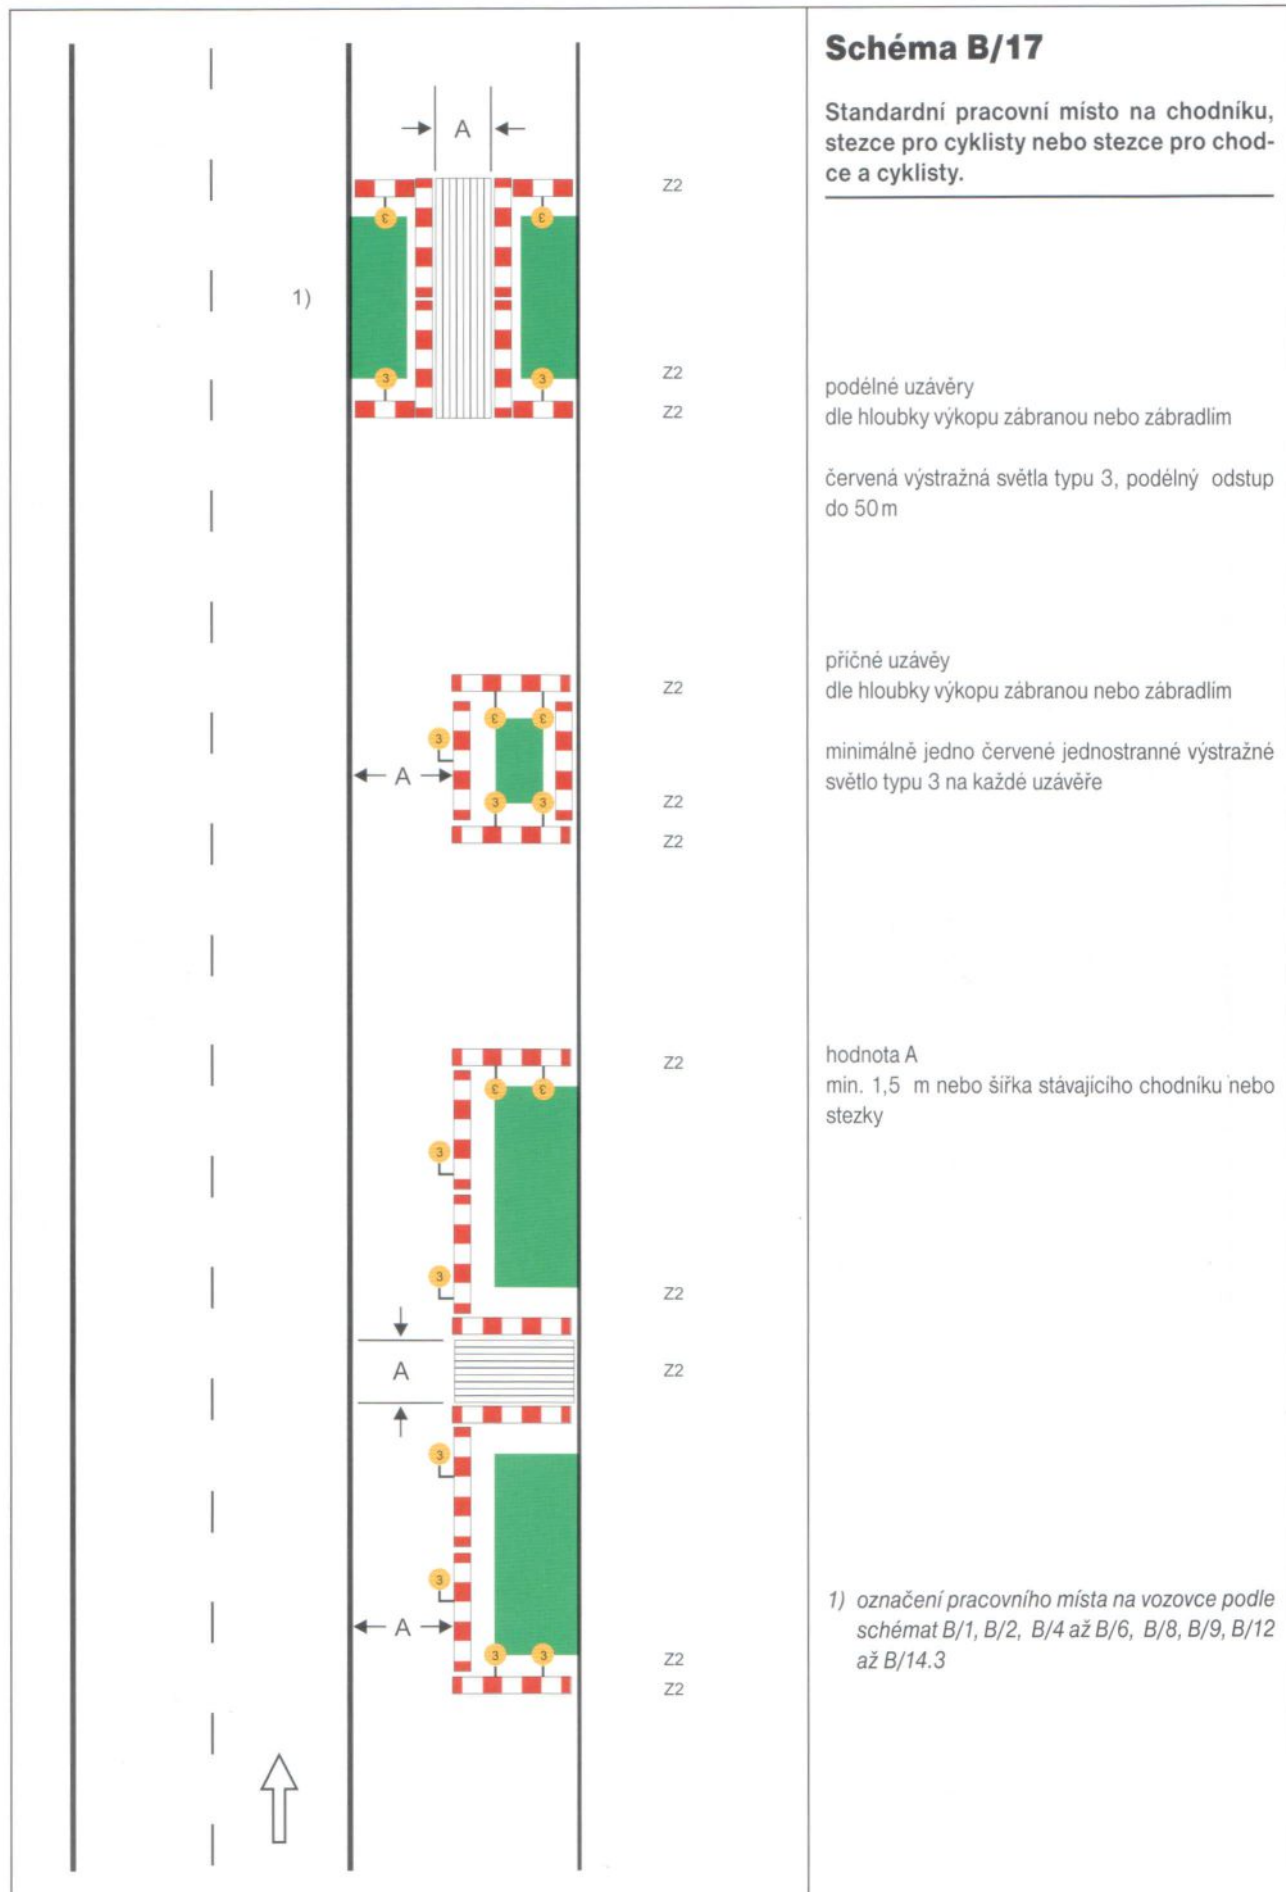


Schéma B/17

Standardní pracovní místo na chodníku, stezce pro cyklisty nebo stezce pro chodce a cyklisty.

podélné uzávěry
dle hloubky výkopu zábranou nebo zábradlím

červená výstražná světla typu 3, podélný odstup do 50 m

příčné uzávěry
dle hloubky výkopu zábranou nebo zábradlím

minimálně jedno červené jednostranné výstražné světlo typu 3 na každé uzávěře

hodnota A
min. 1,5 m nebo šířka stávajícího chodníku nebo stezky

1) označení pracovního místa na vozovce podle schémat B/1, B/2, B/4 až B/6, B/8, B/9, B/12 až B/14.3