


DETAIL 1:25  
BEZBARIEROVÉ ÚPRAVY  
OŠTRŮVEK / SILNICE  
PŮDORYS

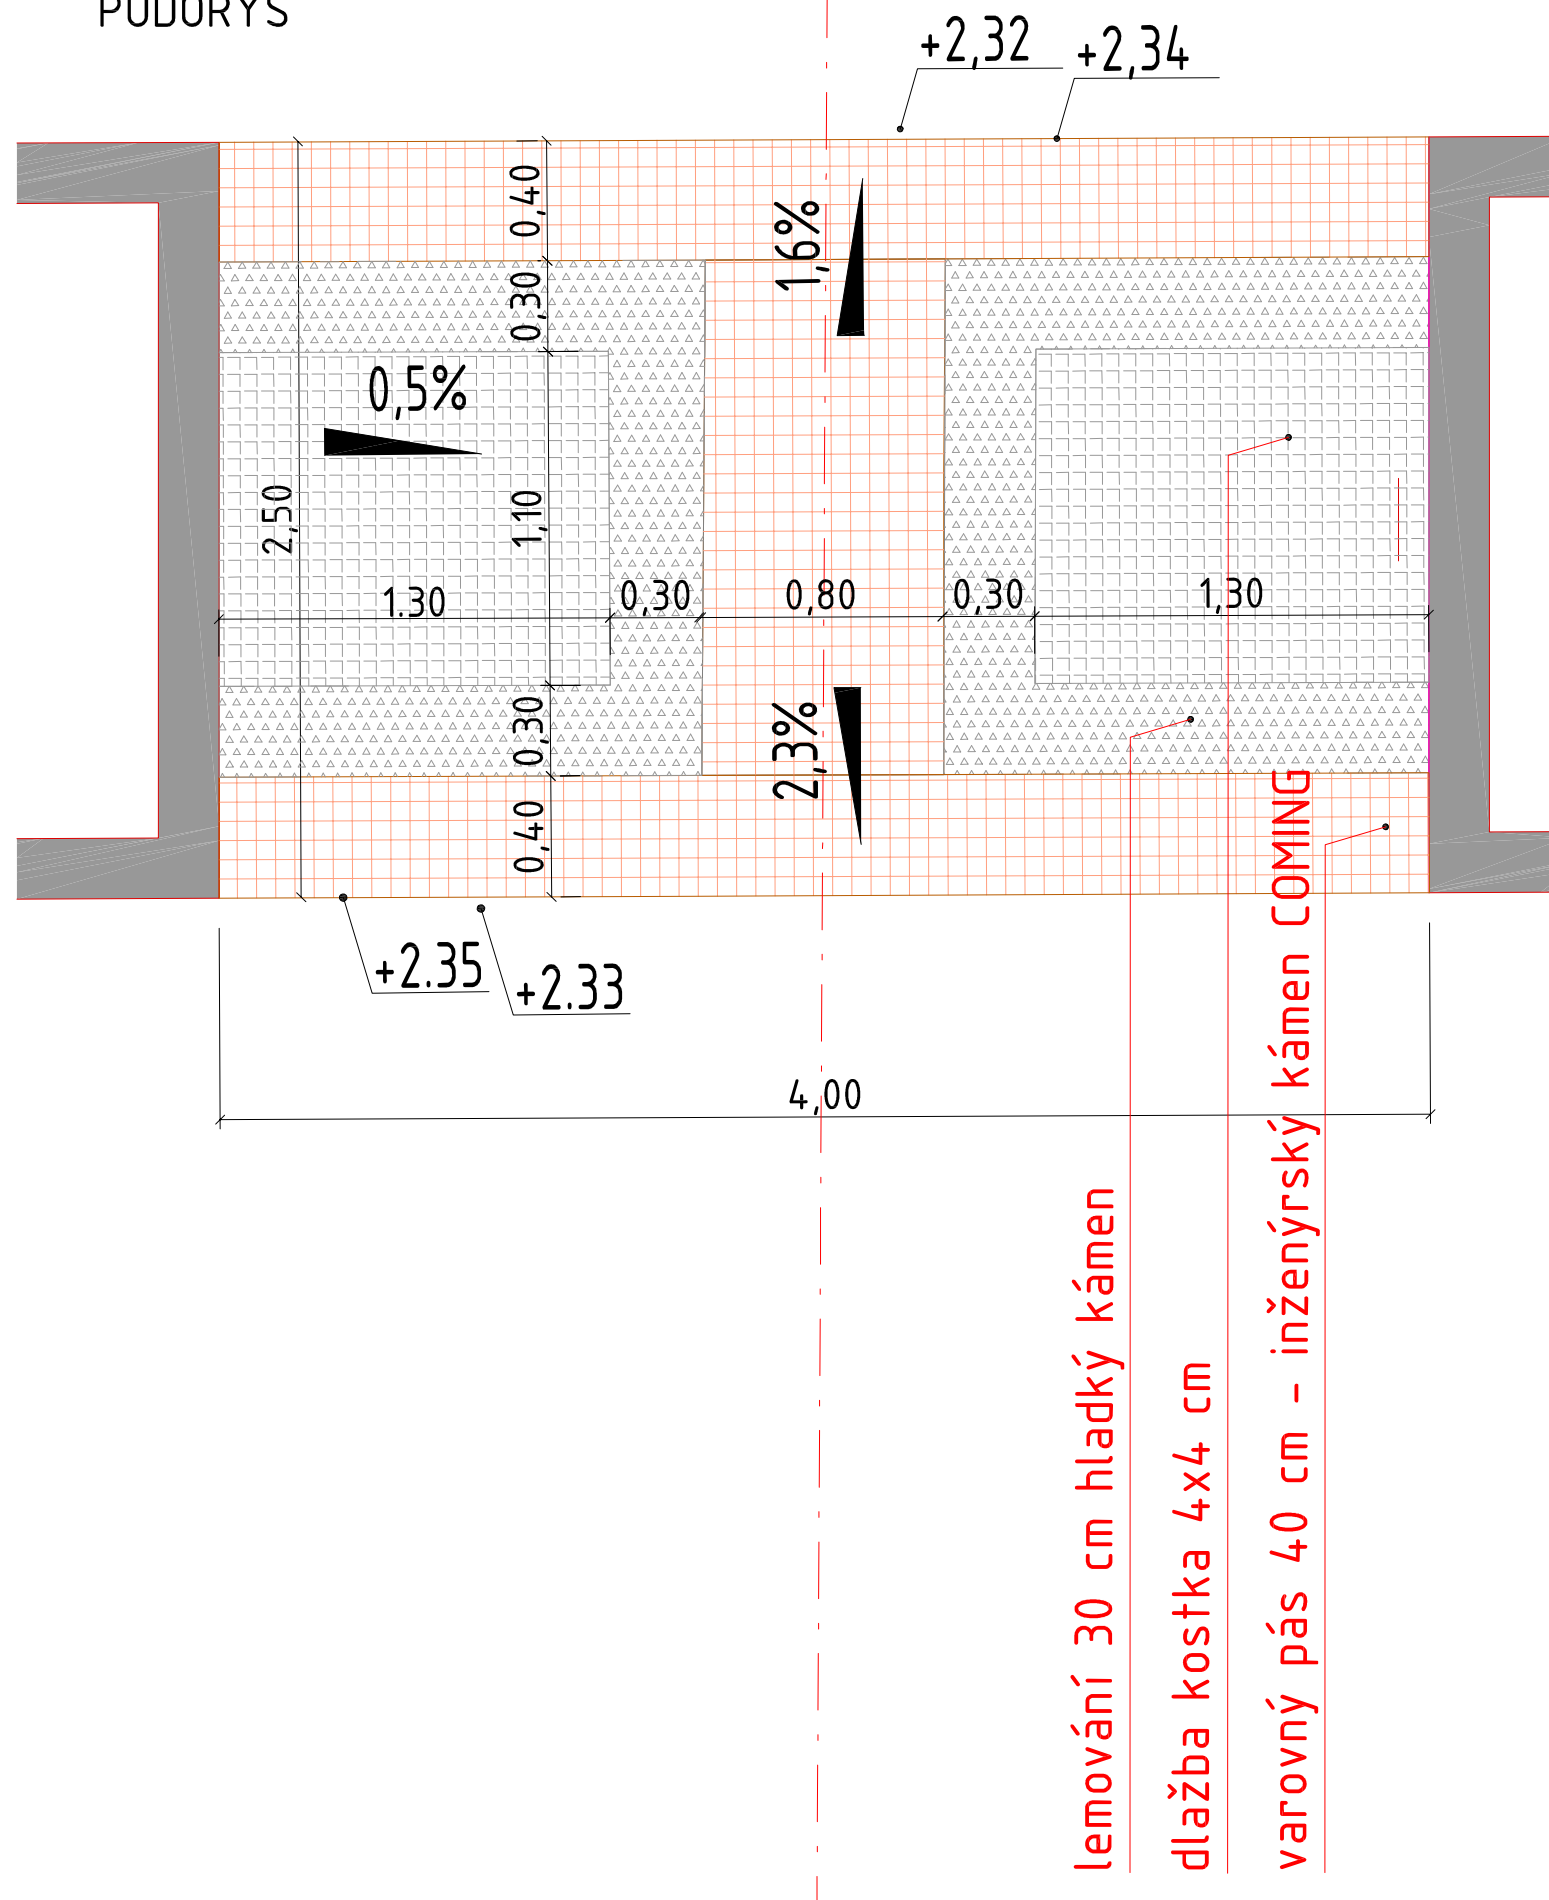

Stavební úpravy v ul. Pod Břízkami  
- zřízení místa pro přecházení  
10-01 - Detail bezbarierových úprav

Výškopisný systém: Bpv  
Souřadnicový systém: S-JTSK

REVIZE Č. : — DATUM : —

Stavba: Stavební úpravy komunikace ul. Pod Břízkami zřízení místa pro přecházení		Stupeň: <b>D P S</b>	Měřítko: 1:25	Datum: 10/2015
Místo stavby: Město Pardubice, ul. Pod Břízkami		Ozn. části a výkresu: <b>Stavební část          B.II.iii.IV.</b>		
Stavebník: Statutární město Pardubice – městský obvod Pardubice V Češkova 22, 530 02 Pardubice				
Zodpovědný projektant: Ing. arch. Radek Horník    tel.: 00420734373697    e-mail: hornik.radek@email.cz Autorizovaný architekt ČKA č.3806 Slávy Horníka 252/14, 150 00 Praha 5				
Zodpovědný projektant – dopravní řešení: Ing. Petr Musílek Autorizovaný inženýr pro dopravní stavby ČKAIT č.0010515		Autorizační razítko:		Paré:
Obsah:  <b>IO 01 – DETAIL – bezbarierových úprav          ostrůvek / silnice</b>				Formát:  <b>4x A4</b>