


SITUACE 1 : 250

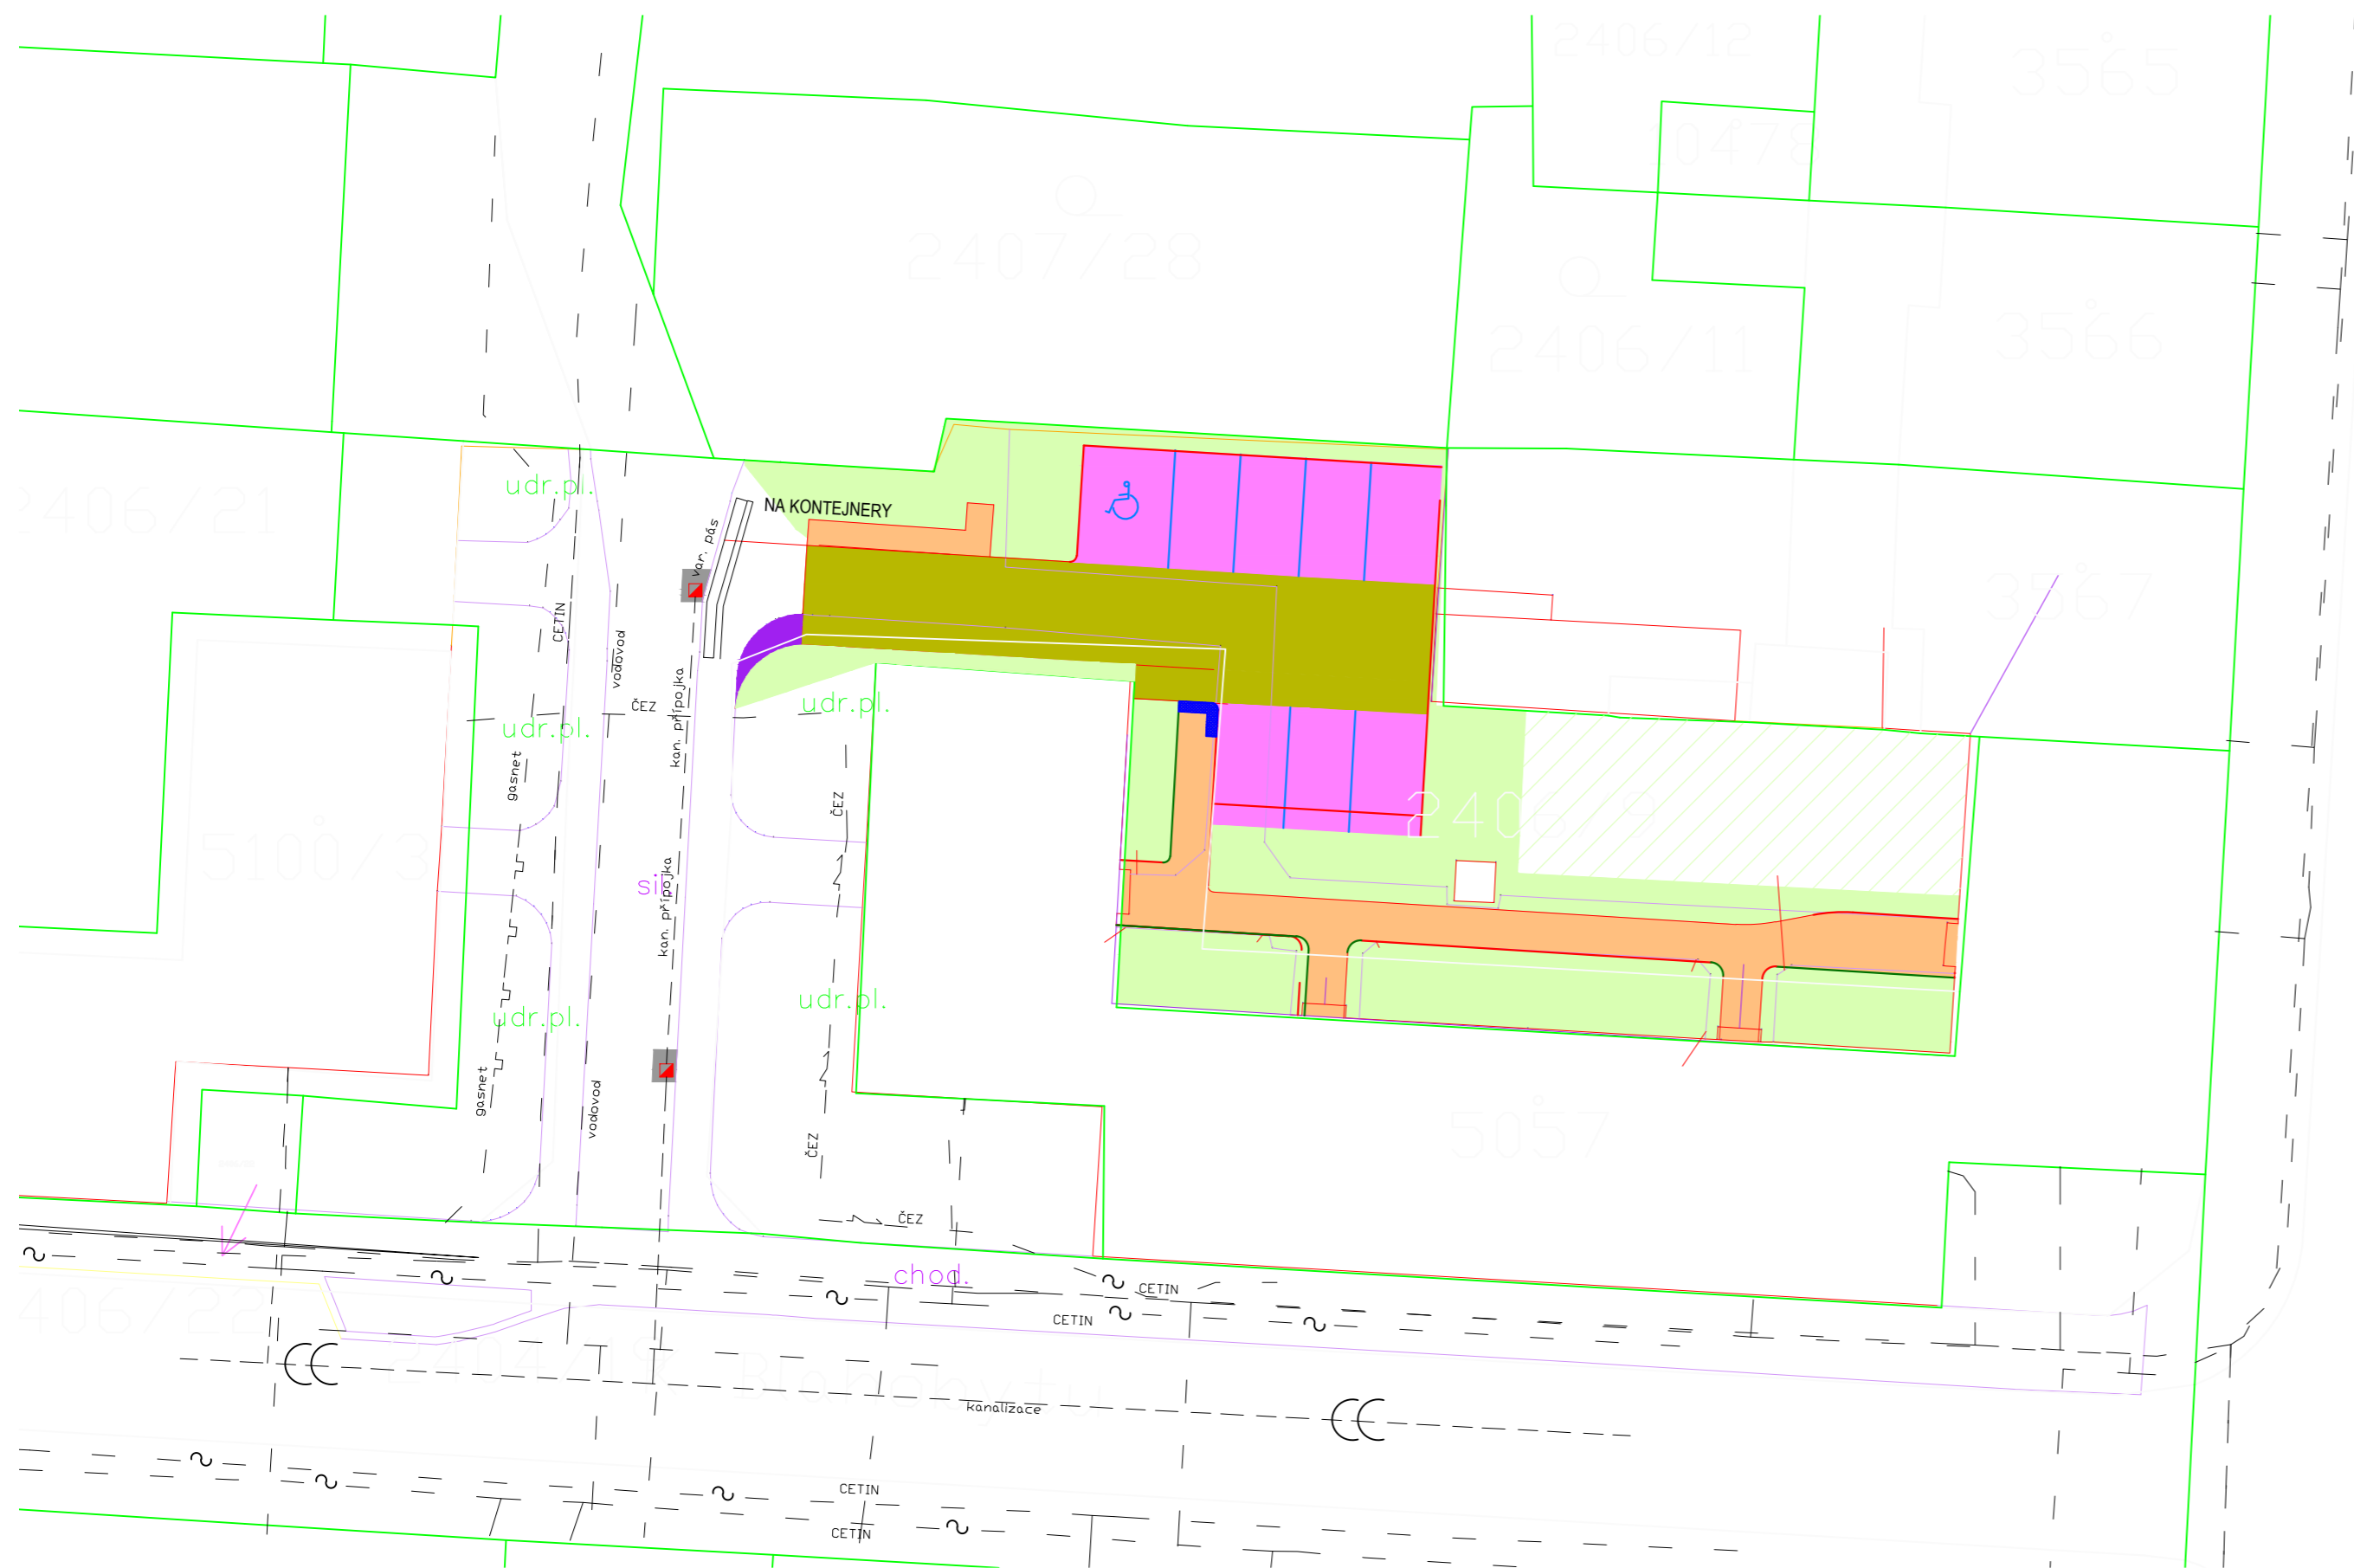

LEGENDA

- CHODNÍK - BETONOVÁ DLAŽBA 100 x 200 x 60 mm ŠEDÁ
- KOMUNIKACE - BET. DLAŽBA - 100 x 200 x 80 mm ŠEDÁ
- ODSTAVNÁ STÁNÍ - ZATRAV. ČERVENÁ (PRO INV. ZÁMKOVÁ) ODDĚLENÍ STÁNÍ BÍLÁ
- ŽULOVÁ KOSTKA DROBNÁ
- OPRAVA ASFALTU KOLEM ULIČNÍ VPUSTI
- NÍZKÁ ZELEŇ (TRÁVÍK, MALÉ PLOCHY KAČÍREK)
- VODÍCÍ LIE OBRUBOU S PODSÁDKOU +6 cm

STÁVAJÍCÍ SÍŤ

- NN PODZEMNÍ VEDENÍ - ČEZ DISTRIBUCE a.s.
- VODOVOD VaK PARDUBICE a.s.
- KANALIZACE - VaK PARDUBICE a.s.
- SDĚLOVACÍ VEDENÍ (CETIN, ČRa, EDERA)
- OPTICKÉ VEDENÍ (CETIN, ČRa, EDERA)
- HORKOVOD EOP a.s.

Objednatel: <div style="text-align: center; margin-top: 10px;"> </div>	STATUTÁRNÍ MĚSTO PARDUBICE - MĚSTSKÝ OBLVOD PARDUBICE V VNITROBLOK UL. K BLAHOBYTU č.p. 2482 - 2484	Úsek:
--	--	-------

 Ing. Hynek Seiner <small>Mezi Městy 1793, 530 03 Pardubice                  HynekSeiner@seznam.cz                  tel.: 777 225 093, IČ 74569104</small>	Vypracoval: Bc. Zemanová, Ing. H. Seiner		Investor	ÚMO V
	Projektant objektu: Ing. HYNEK SEINER		Zak. číslo: 2025/062	Datum: 11/2025
	Zodpovědný projektant - HIP: Ing. HYNEK SEINER	Akce: VNITROBLOK UL. K BLAHOBYTU č.p. 2482 - 2484		Stupeň: DPS
	Objekt: SITUAČNÍ VÝKRESY	Příloha: KOORDINAČNÍ SITUACE		Měřítko: 1 : 250
			Č. přílohy: C.02	Paré: