


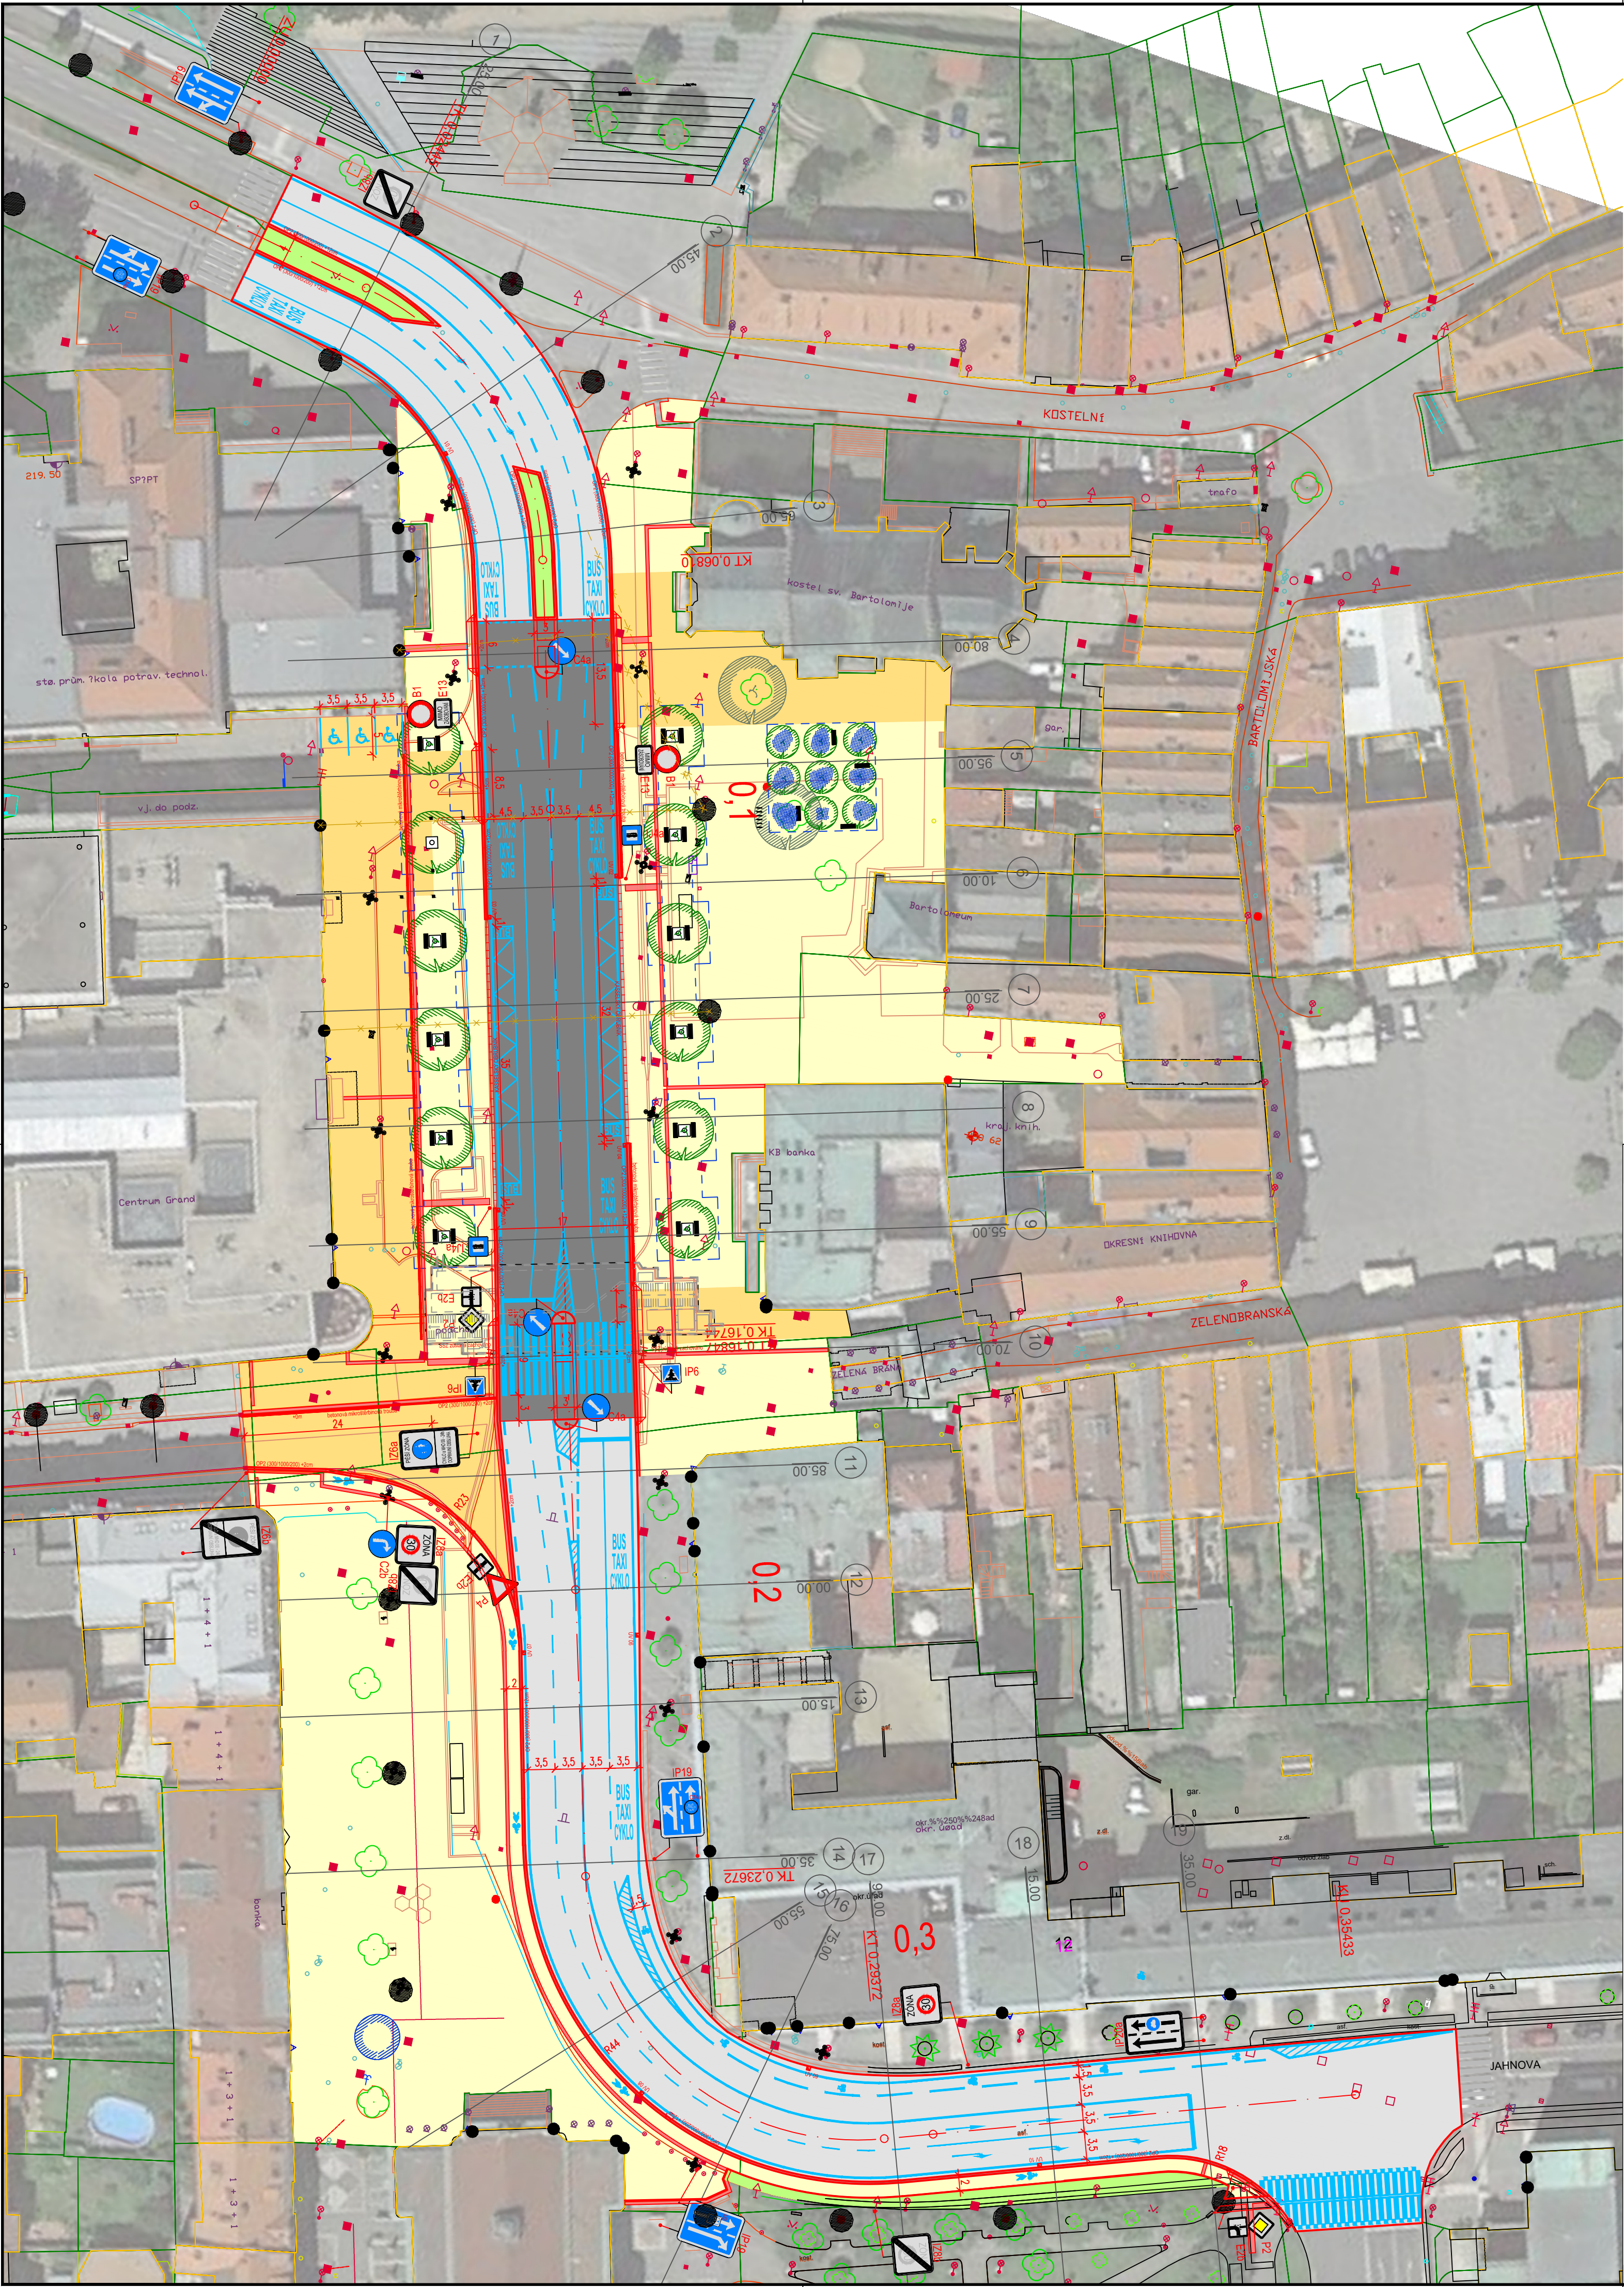

LEGENDA

- vozovka s asfaltovým krytem
- vozovka s betonovým krytem
- plochy z pochozí dlažby
- plochy z pojízdné dlažby
- reléfní dlažba
- zeleň

City Upgrade

Náměstí Republiky v Pardubicích

-Projektová dokumentace pro stavební povolení

INVESTOR

Město Pardubice
Pernštýnské náměstí 1
530 21 Pardubice

PROJEKTANT / AUTOR

B-Projekty Teplice s.r.o.
Kollárova 1879/11
415 01 Teplice

ZODPOVĚDNÝ PROJEKTANT

Ing. arch. Lucie Kadrmanová Chytilová
ČKA 04 165

PROJEKTANT ČÁSTI

Ing. Tomáš Oubrecht

RAŽÍTKO

ČÍSLO PARÉ

Č. ZAKÁZKY

271

DATUM

04 / 2025

MĚŘÍTKO

1:500

FORMÁT

630 x 594

OBJEKT

SO 101 - DOPRAVNÍ INFRASTRUKTURA

NÁZEV VÝKRESU

SITUACE STAVBY

STUPEŇ

DSP

ČÁST

D.1.1

ČÍSLO

02.1

REVIZE

/00