


# ÚZEMNÍ STUDIE ROKYTNO - lokality Z 27 a Z 28

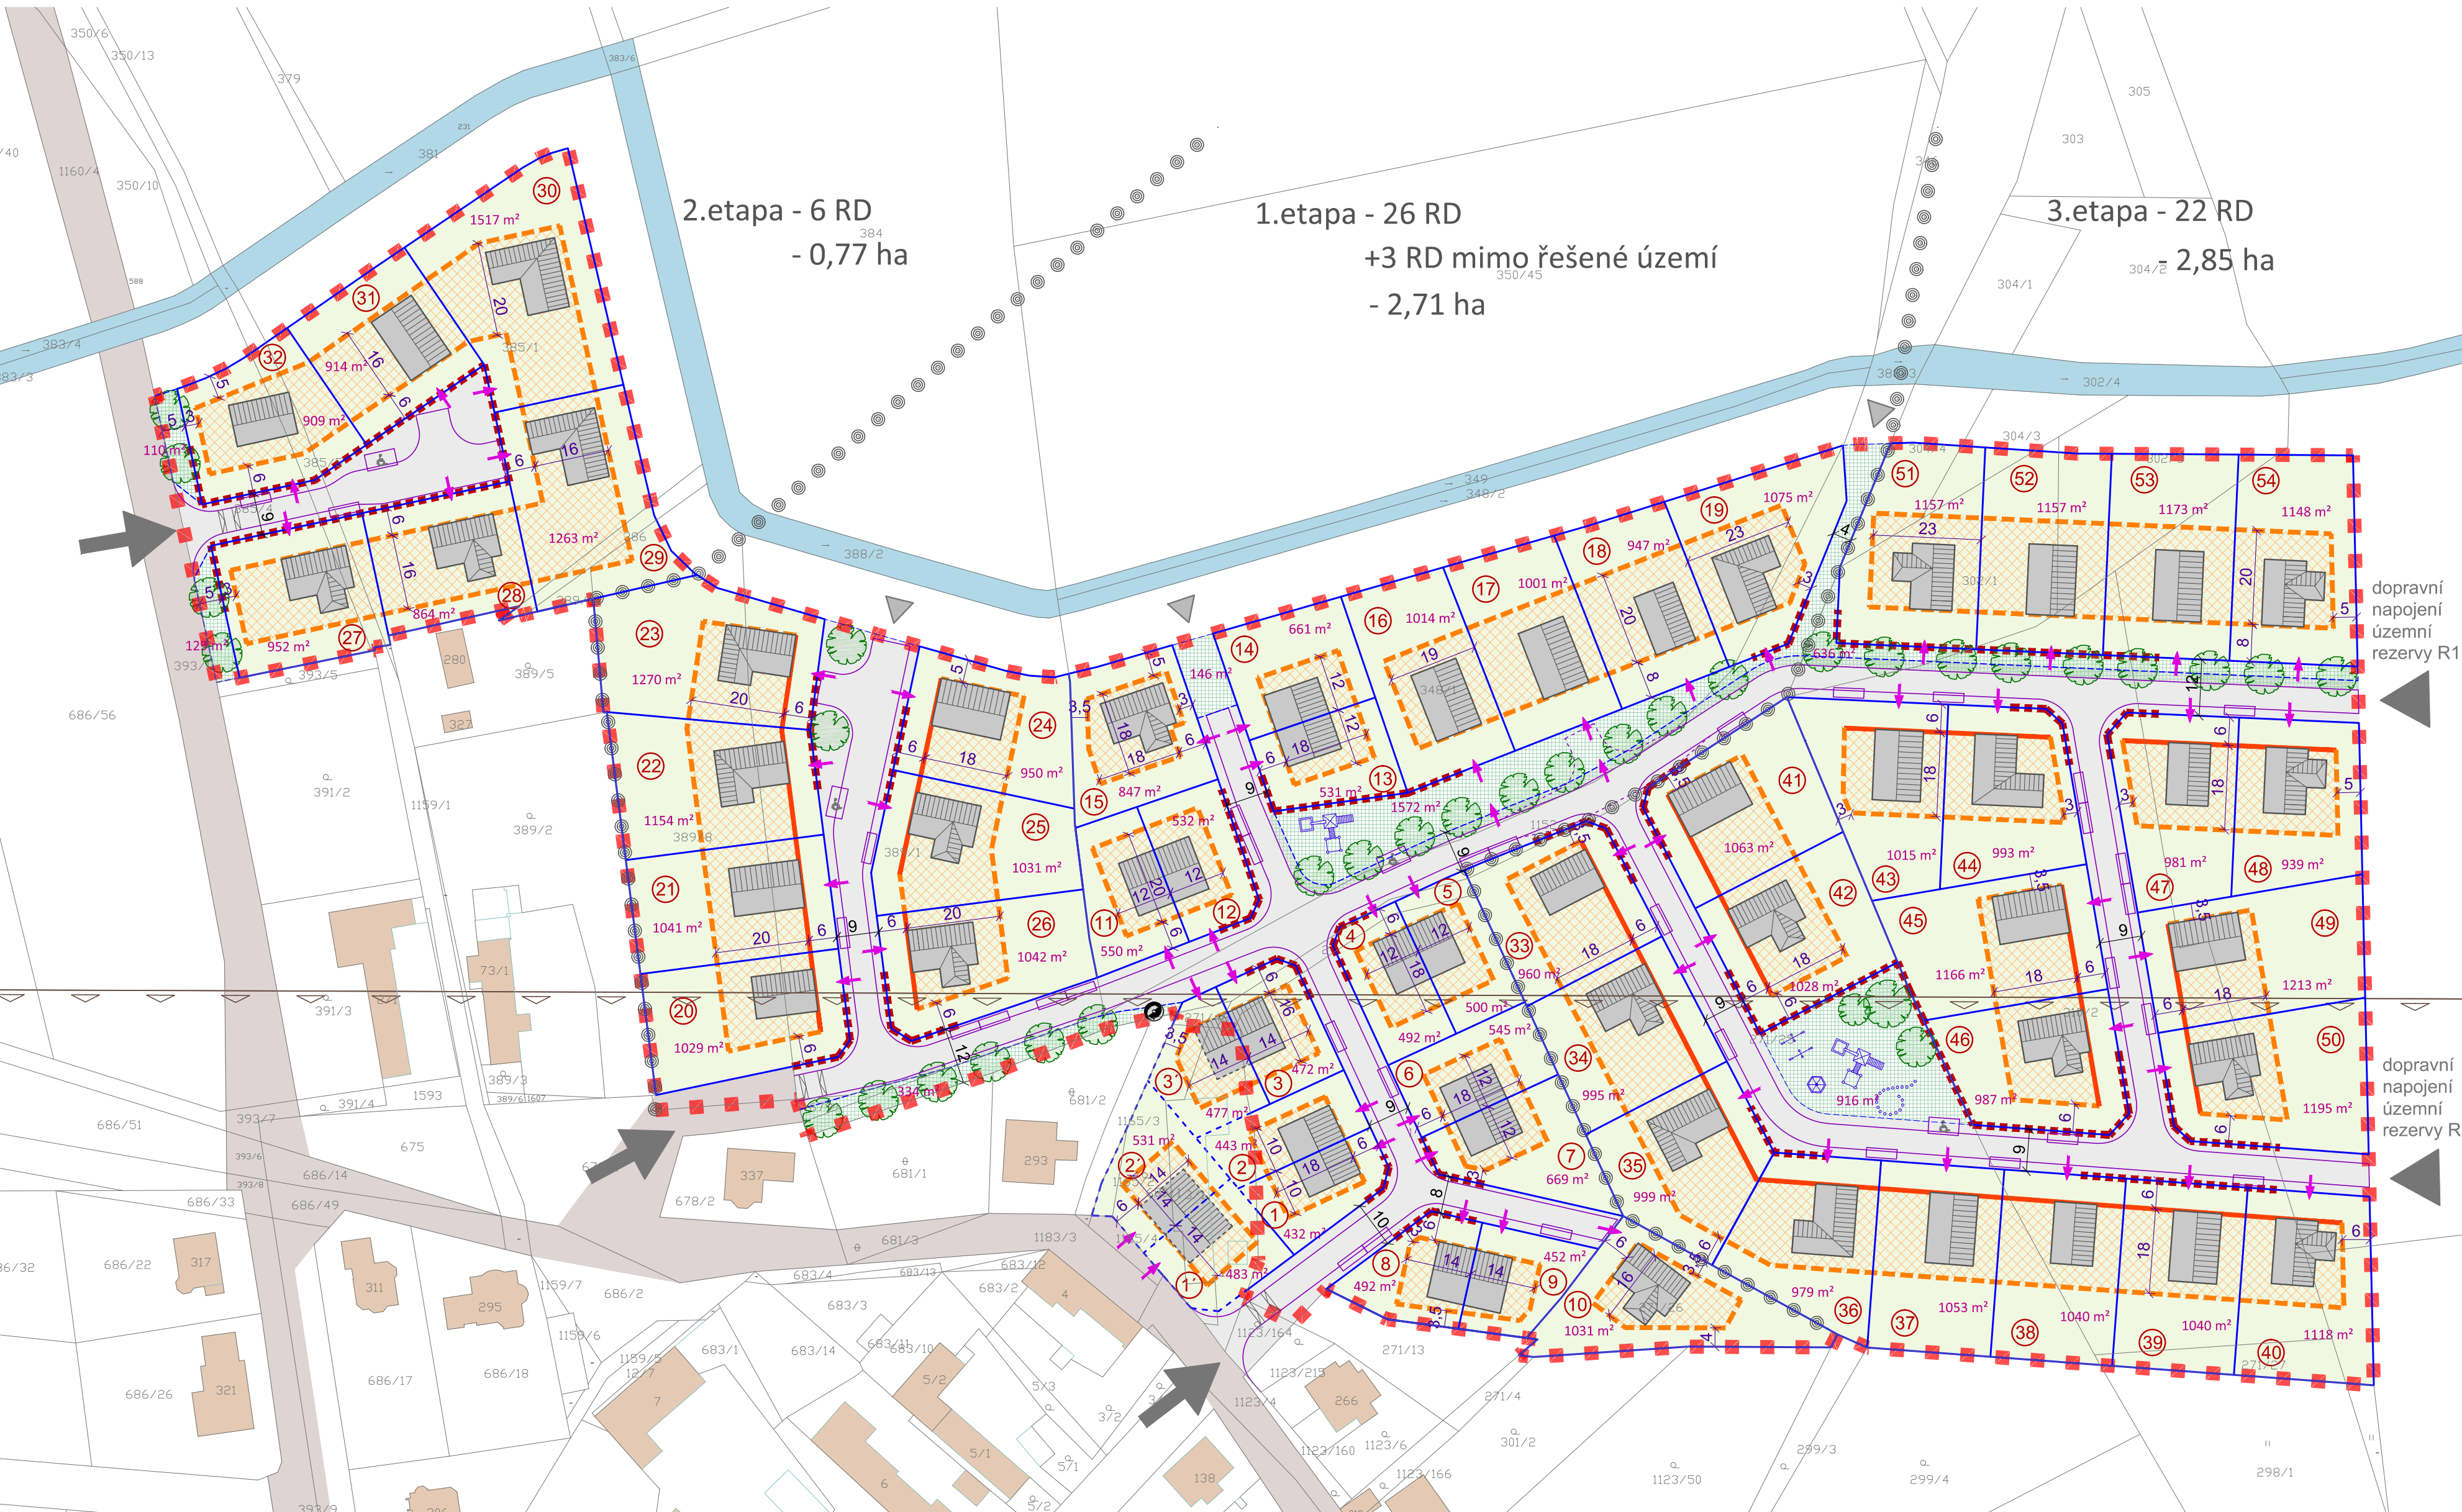

- LEGENDA :**
- hranice řešeného území
  - hranice pozemků dle KN + identifikace (p.č.)
  - hranice etapizace
  - navržená parcelace RD
  - navržená parcelace mimo řešené území
  - označení pozemku / mimo řešené území
  - 1042 m<sup>2</sup> výměra pozemku
  - objekt rodinného domu (půdorysné řešení je pouze informativní)
  - veřejné prostranství - uliční prostor (komunikace, parkování, zeleň)
  - veřejné prostranství - veřejná a pobytová zeleň (vč. pl. pro odstavná stání, vjezdů a vstupů na pozemky)
  - zeleň soukromá (zahrady)
  - dopravní napojení řešeného území
  - pěší propojení
  - možné umístění vjezdu, vstupu na pozemek
  - plochy pro možné umístění odstavných stání
  - vzrostlá zeleň - stromy, keře
  - mobiliář - dětské hřiště, lavičky, odpadkové koše...
  - stanoviště kontejnerů na separovaný odpad
  - stávající komunikace mimo řešené území
  - vodoteč
- REGULACE USPOŘÁDÁNÍ STAVEB:**
- návrh uliční čára - vymezení uličního prostoru
  - stavební čára - určení polohy pro objekt rodinného domu
  - stavební hranice
  - plocha pro umístění objektu rodinného domu
  - šíře uličního prostoru
- LIMITY A OSTATNÍ OMEZUJÍCÍ VLIVY**
- území s archeologickými nálezy UAN 2 (ost. část řeš. území UAN 3)
- Ostatní limity a omezující vlivy viz. Textová část studie



## LOKALITA Z 27

|   |  |
|---|--|
| <b>ÚZEMNÍ STUDIE<br/>ROKYTNO - lokality Z27 a Z28</b>                         |  |
| Objednatel :  | <b>Obec Rokytno</b>                                      |
| Zhotovitel :  | <b>Atelier "AURUM" s.r.o. Pardubice</b>                  |
| Zodpovědný projektant :   | Ing. arch. Ivana Petřů                                   |
| Zpracovatelský kolektiv :   | Ing. arch. Dana Suchánková<br>Ing. arch. Jana Půlpytlová |
| zakázka: 19/06  | datum : 11/2019  |
| <b>Situace urbanistického a architektonického řešení<br/>vymezeného území</b> |  |
| měřítko : 1 : 1000  | příl. č.: <b>B2</b>                                      |

