


I/36 PARDUBICE, TRNOVÁ - FÁBLOVKA - DUBINA  
 SO 150.2 DOPRAVNÍ ZNAČENÍ - SÚS PK  
 SITUACE DZ (ULICE HRADECKÁ), M 1:500

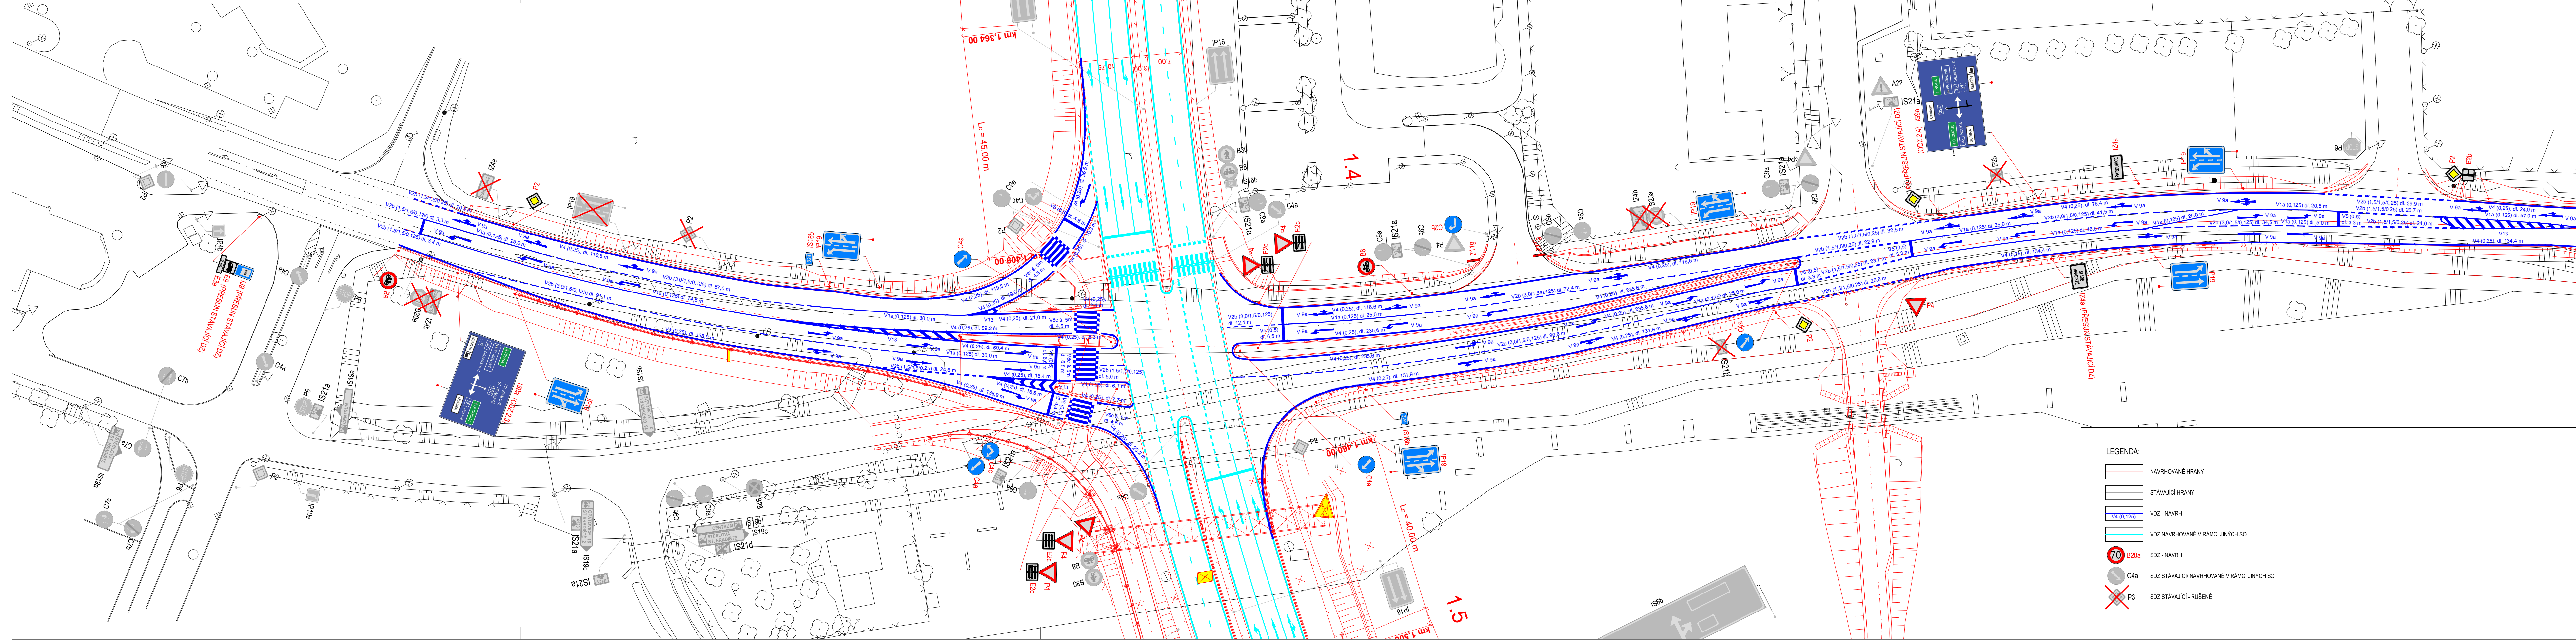

a			
b			
c			
č	Text změny - odůvodnění	Datum	Podpis

Název stavby: <b>I/36 PARDUBICE, TRNOVÁ-FÁBLOVKA-DUBINA</b>	Číslo objektu: <b>SO 150.2</b>
--	-----------------------------------

Objednatel stavby: ŘEDITELSTVÍ SILNIC A DALNIC ČR Na Pankráci 546/56, 140 00 Praha 4 IČO: 659 93 390 DIČ: CZ659 93 390	Ředitelství silnic a dálnic ČR	Račičko: Kontroloval: Datum:
---	--------------------------------	------------------------------------

Zhotovitel stavby: <b>SPOLEČNOST PRO SV OBCHVAT PARDUBICE</b> HOCHTIEF CZ a. s. Plešská 16/3217, 150 00 Praha 5 IČO: 466 78 468 DIČ: CZ466 78 468	HOCHTIEF	Račičko: Kontroloval: Datum:
DOPRASTAV a. s. Drieňová 27, 826 56 Bratislava, Slovenská republika IČO: 313 33 320 DIČ: 20203 72 497	Doprastav	Račičko: Kontroloval: Datum:
SILNICE ČASLAV, s.r.o. Zbraslavice ep. 2, 285 21 Zbraslavice IČO: 284 47 085 DIČ: CZ284 47 085	SILNICE ČASLAV	Račičko: Kontroloval: Datum:

Koordinátor RD: SAGASTA s.r.o. Novodvorská 1010/14, 142 00 Praha 4 IČO: 045 98 555 DIČ: CZ045 98 555	SAGASTA	Račičko: Kontroloval: Datum:
---	---------	------------------------------------

Zpracovatel RD: SAGASTA s.r.o. Novodvorská 1010/14, 142 00 PRAHA 4 IČO: 045 98 555 DIČ: CZ045 98 555	SAGASTA	JTSK ČÍSLO SOUPRAVY
ODPOVĚDNÝ PROJEKTANT ING. ROMAN KREJČÍ	VYPRACOVAL ING. ROMAN KREJČÍ	KONTROLA ING. PETR PACÁK
PODPIS	PODPIS	HIP ING. PETR PACÁK
AKCE	ČÍSLO ZAKÁZKY 122 081 DOKUMENTACE RDS MĚŘÍTKO 1:500 DATUM 01/2023 POČET FORMÁTŮ 6x44	
NÁZEV STAVĚBNÍHO OBJEKTU <b>SO 150.2 DOPRAVNÍ ZNAČENÍ (SÚS PK) SITUACE DZ (ulice Hradecká)</b>		STAVĚBNÍ OBJEKT <b>150.2</b>
PRÍLOHA		ČÍSLO PŘÍLOHY <b>03</b>
DOKUMENTACE LZE UŽÍVAT POUZE VE SMYSLU PŘÍSLUŠNÉ SMLOUVY O DÍLO. VÝKRES, ČI JEHO ČÁST, MŮŽE BÝT KOPÍROVÁN NEBO JINÝM ZPŮSOBEM ROZŠÍŘOVÁN POUZE PO PŘEDCHOZÍM SOUHLASÍ SAGASTA S.R.O.		