


I/36 PARDUBICE, TRNOVÁ - FÁBLOVKA - DUBINA
 SO 150.1 DOPRAVNÍ ZNAČENÍ - ŘSD ČR
 SITUACE DZ (KM 1,900 - KM 2,400), M 1:500

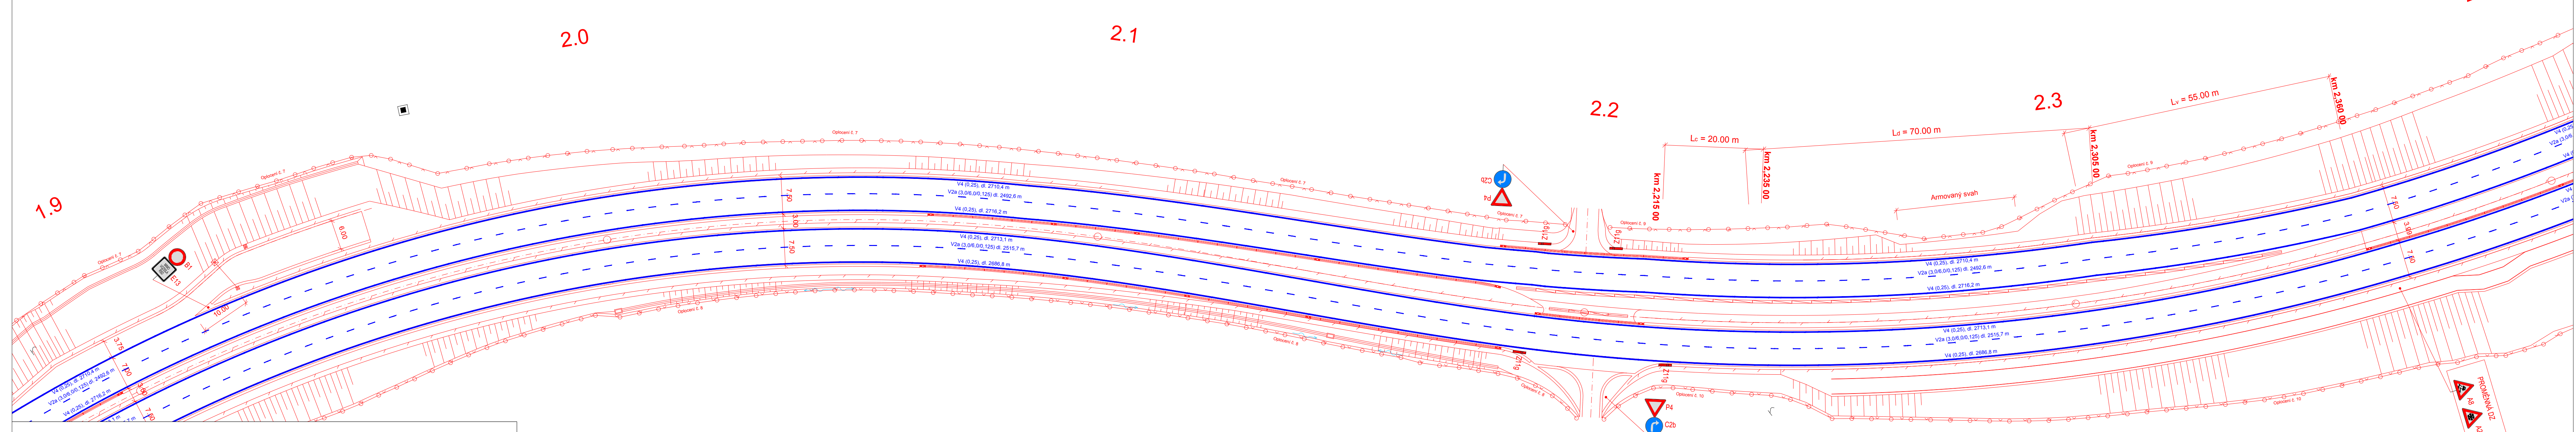

LEGENDA:

	NAVRHOVANÉ HRANY
	STÁVAJÍCÍ HRANY
	VDZ - NÁVRH
	VDZ NAVRHOVANÉ V RÁMCI JINÝCH SO
	SDZ - NÁVRH
	SDZ STÁVAJÍCÍ NAVRHOVANÉ V RÁMCI JINÝCH SO
	SDZ STÁVAJÍCÍ - RUŠENÉ

a			
b			
c			
č	Text změny - odůvodnění	Datum	Podpis

Název stavby: I/36 PARDUBICE, TRNOVÁ-FÁBLOVKA-DUBINA	Číslo objektu: SO 150.1
Objednatel stavby: ŘEDITELSTVÍ SILNIC A DÁLNIC ČR Na Pankráci 546/56, 140 00 Praha 4 IČO: 659 93 390 DIČ: CZ659 93 390	Račítko: Kontroloval: Datum: Podpis:

Zhotovitel stavby: SPOLEČNOST PRO SV OBCHVAT PARDUBIC HOCHTIEF CZ a. s. Plešská 16/3217, 150 00 Praha 5 IČO: 466 78 468 DIČ: CZ466 78 468	Račítko: Kontroloval: Datum: Podpis:
DOPRASTAV a. s. Drieňová 27, 826 56 Bratislava, Slovenská republika IČO: 313 33 320 DIČ: 20203 72 497	Račítko: Kontroloval: Datum: Podpis:
SILNICE ČASLAV, s.r.o. Zbraslavice č.p. 2, 285 21 Zbraslavice IČO: 284 47 085 DIČ: CZ284 47 085	Račítko: Kontroloval: Datum: Podpis:

Koordinátor RDS: SAGASTA s.r.o. Novodvorská 1010/14, 142 00 Praha 4 IČO: 045 98 555 DIČ: CZ045 98 555	Račítko: Kontroloval: Datum: Podpis:
--	--

Zpracovatel RDS: SAGASTA s.r.o. Novodvorská 1010/14, 142 00 PRAHA 4 IČO: 045 98 555 DIČ: CZ045 98 555	JTSK ČÍSLO SOUPRAVY
ODPOVĚDNÝ PROJEKTANT ING. ROMAN KREJČÍ	VYPRACOVAL ING. ROMAN KREJČÍ
KONTROLA ING. PETR PACÁK	HIP ING. PETR PACÁK
PODPIS	PODPIS
AKCE	ČÍSLO ZAKÁZKY 122 081 DOKUMENTACE RDS MĚŘÍTKO 1:500 DATUM 01/2023 POČET FORMÁTŮ 6xA4
NÁZEV STAVĚBNÍHO OBJEKTU I/36 PARDUBICE, TRNOVÁ-FÁBLOVKA-DUBINA	STAVĚBNÍ OBJEKT SO 150.1 DOPRAVNÍ ZNAČENÍ (ŘSD ČR)
PRÍLOHA SITUACE DZ (km 1,900 - km 2,400)	ČÍSLO PŘÍLOHY 150.1 07
DOKUMENTACI LZE UŽÍVAT POUZE VE SMYSLU PŘÍSLUŠNÉ SMLOUVY O DÍLO. VÝKRES, ČI JEHO ČÁST, MŮŽE BÝT KOPÍROVÁN NEBO JINÝM ZPŮSOBEM ROZŠÍŘOVÁN POUZE PO PŘEDCHOZÍM SOUHLASÍ SAGASTA s.r.o.	