


ZELEZNICNÍ TRÁŤ PARDUBICE -
ČESKÁ TRŽEBŮVA



LEGENDA:

STAV	NÁVRH
	ZAMĚŘENÍ - POLOHOPIS
	KATASTR NEMOVITOSTÍ
	HRANY NÁVRHU
	AC KRYT
	R-MAT - NEZPEVNĚNÁ KRAJNICE
	PRĚSKLÁDÁNÍ ZÁMKOVÉ DLAŽBY (NAPOJENÍ ZPEVNĚNÉ PLOCHY)
	TERÉNNÍ ÚPRAVY
	SILNIČNÍ OBRUBY
	VODOROVNÉ DOPRAVNÍ ZNAČENÍ
	OCELOVÉ SVODIDLO - STÁVAJÍCÍ
	SVISLÉ DOPRAVNÍ ZNAČENÍ - NOVÉ
	SMĚROVÉ SLOUPKY - NOVÉ

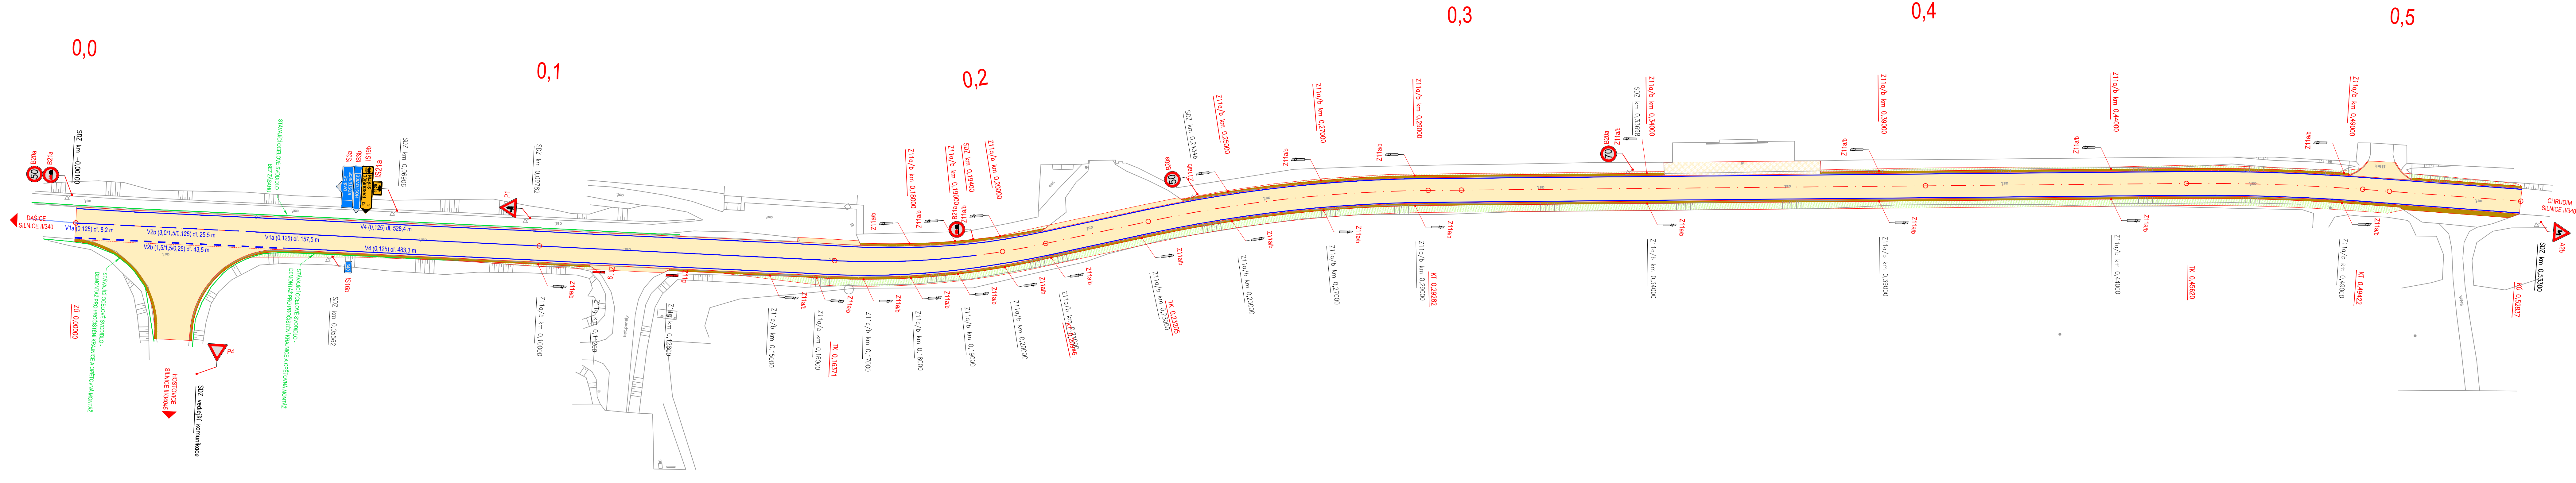

S-JTSK Výškový systém B.p.v.

PROJEKTANT: Ing. Adam Tužil	VYPRACOVAL: Ing. Adam Tužil	KONTROLOVAL: Ing. František Habura, Ph.D.	ZPRACOVATEL:
INVESTOR: <i>Tužil</i>	Správa a údržba silnic Pardubického kraje, Doubravice 98, Pardubice 533 53	<i>Kolář</i>	ČÍSLO ZAKÁZKY: FORMÁT: 7 x A4
KRAJ / OBEC: Pardubický kraj / Kostěnice			DATUM: 02. 2023 STUPEŇ: DUSP PARE:
STAVBA: SILNICE II/340 KOSTĚNICE			MĚŘÍTKO: 1:500
STAVEBNÍ OBJEKT: SO 101 - SILNICE II/340			ČÁST: PRÍL. Č.: D.1.1. 6
NÁZEV PŘÍLOHY: SITUACE DOPRAVNÍHO ZNAČENÍ			

DOCUMENTO LEE UDŮVAT POUZE VE SMYSLU PŘÍSLUŠNÉ SMLOUVY O DÍLO, VÝKRES, O JEHO ČÁST, KŮŽE BYT KOPÍROVÁN NEBO JINÝ ZPŮSOBEM ROZŠŮŘOVÁN POUZE PO PŘEDCHOZÍM SOUHLASÍ ZPRACOVATELE.