



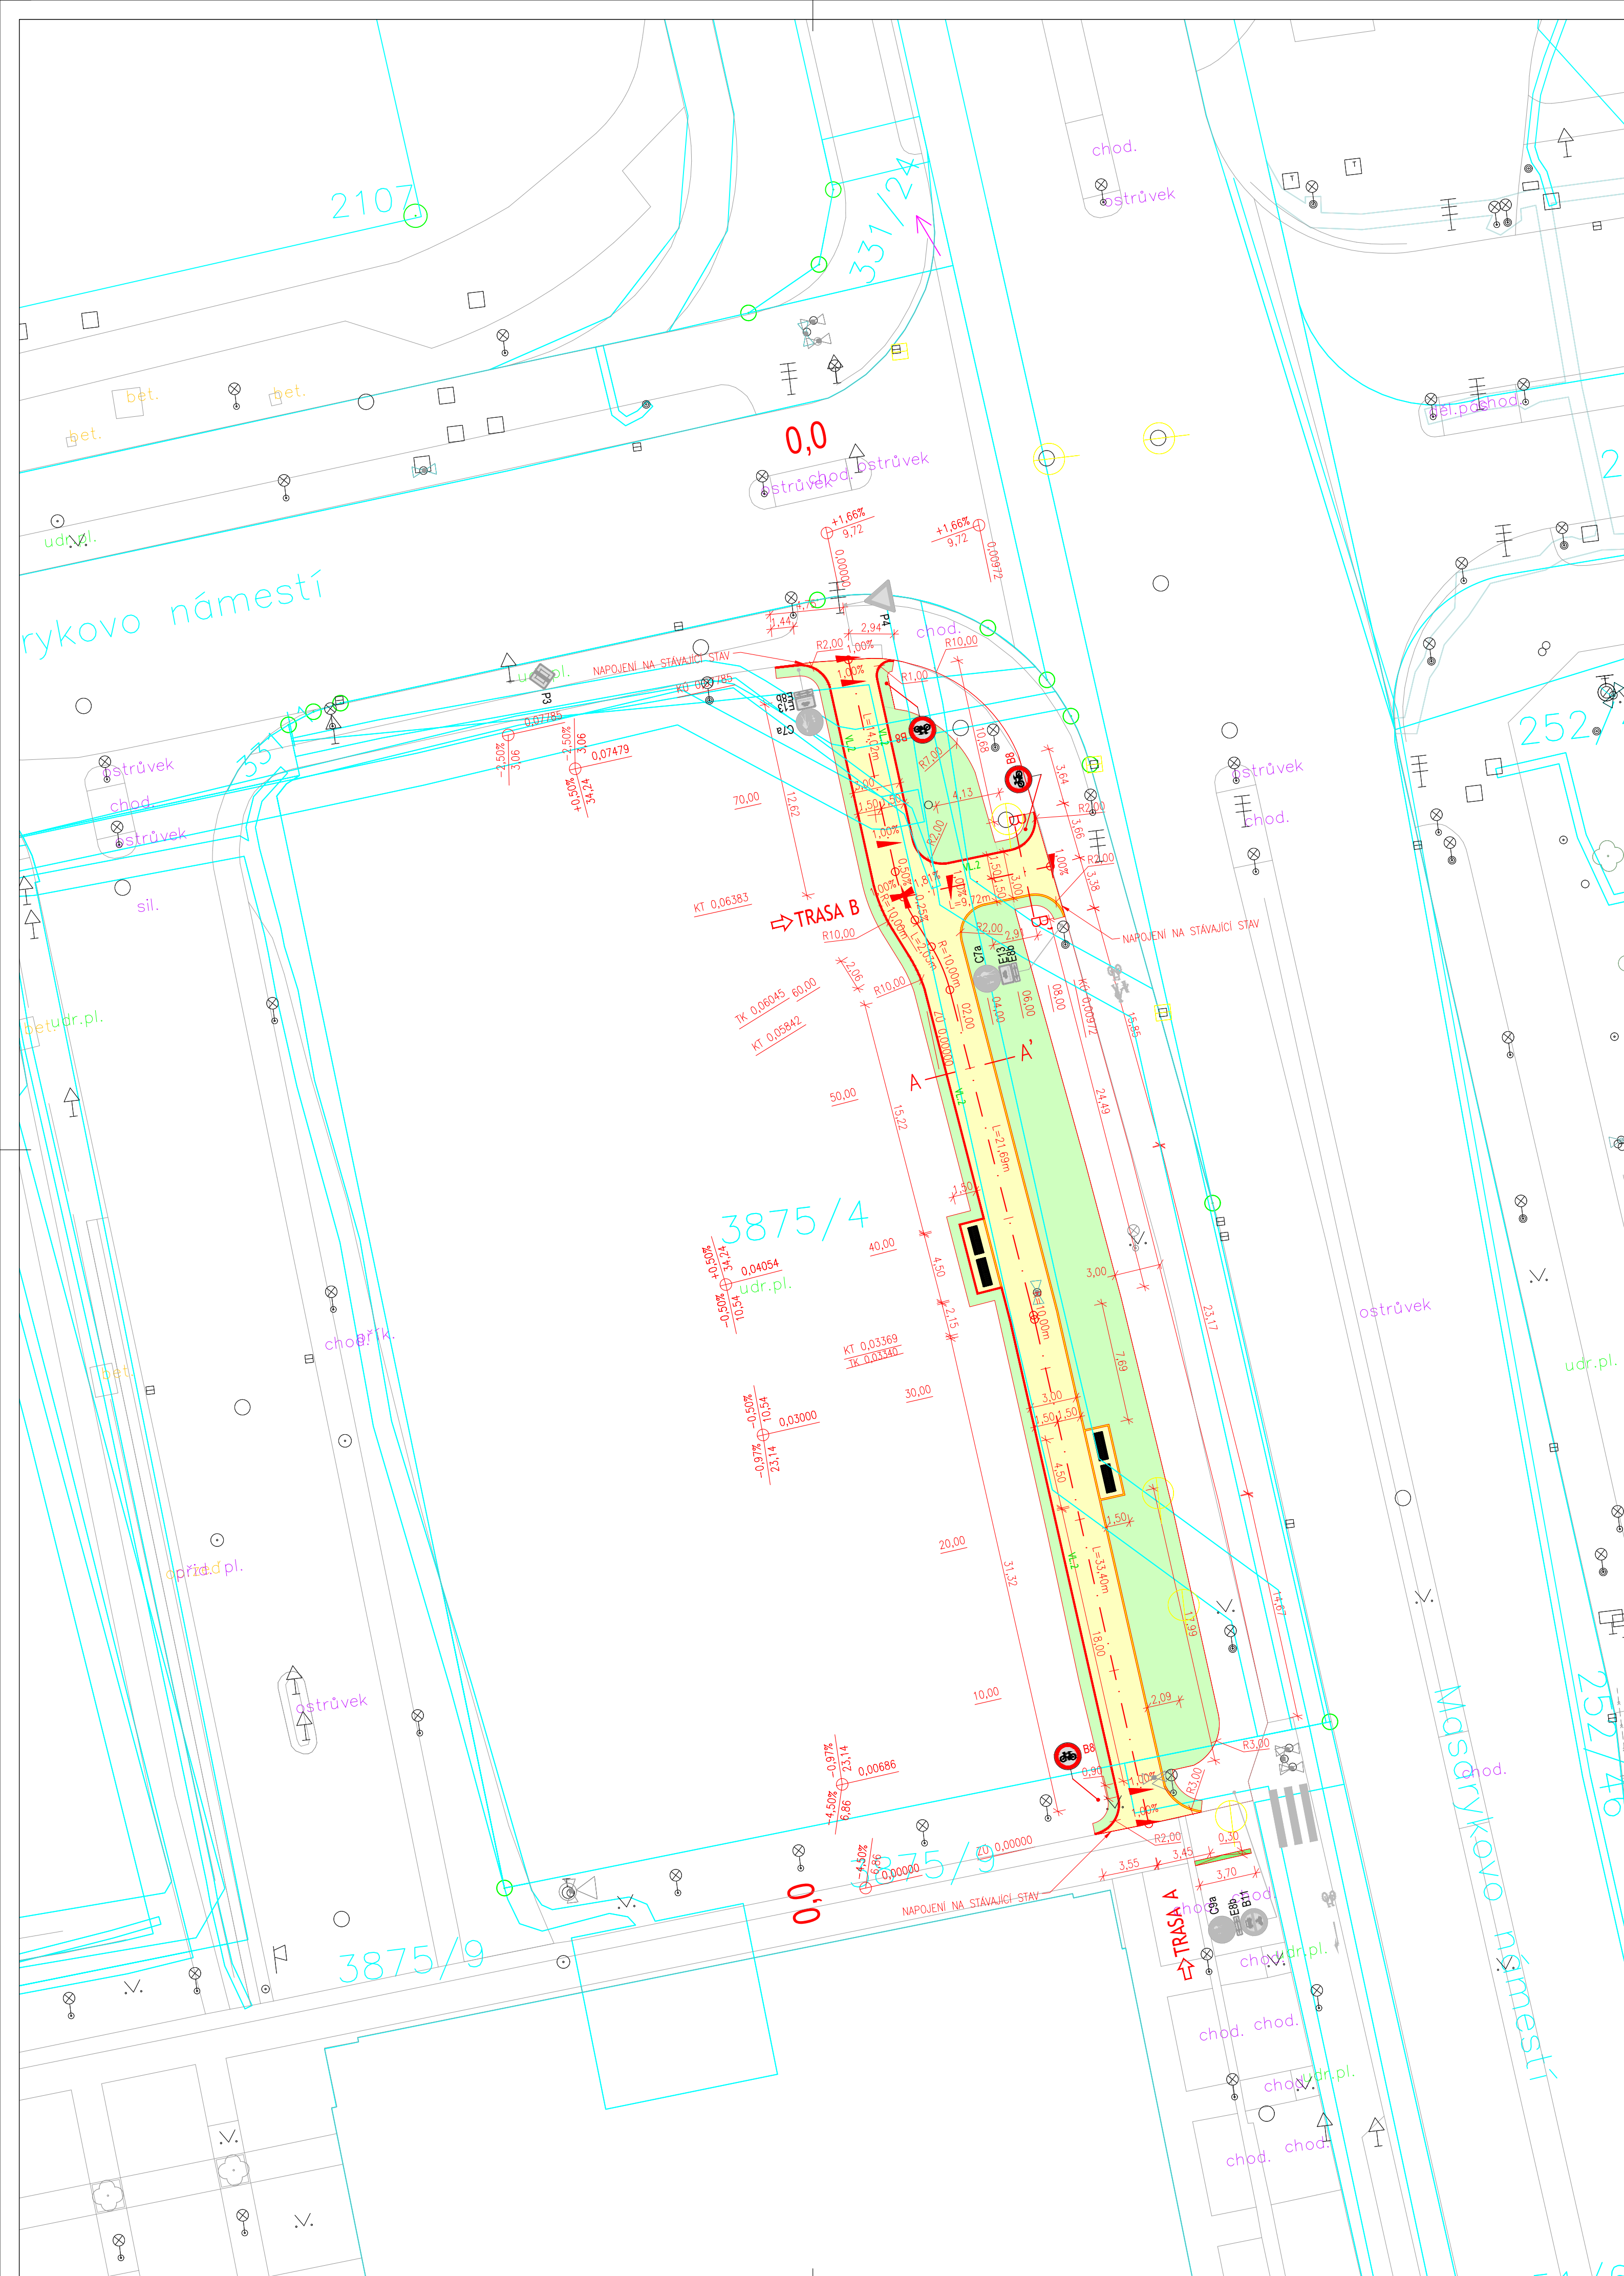

- CHODNIKOVÉ PLOCHY – BETONOVÁ DLAŽBA TL. 6cm
- OHUMUSOVÁNÍ A OSETÍ V TL. 15cm
- CHODNIKOVÝ OBRUBNÍK BETONOVÝ Š. 0,05m, PŘEVÝŠENÍ 6 cm
- CHODNIKOVÝ OBRUBNÍK BETONOVÝ Š. 0,05m, PŘEVÝŠENÍ 0 cm
- ŽULOVÝ SCHOD Š.0,30m, ÚPRAVA – ZKOSENÍ HRANY SCHODU, PŘEVÝŠENÍ 0,00m–0,05m
- STÁVAJÍCÍ HRANY
- VL2 OBRUBNÍK PŘEVÝŠENÝ O MIN. +6cm NAD POVRCH CHODNIKU, BET.PALISÁDY
- st. 272 PARCELNÍ ČÍSLO
- HRANICE KN
- HRANICE BUDOV
- IP11g STÁVAJÍCÍ ZNAČKY
- LAVIČKA

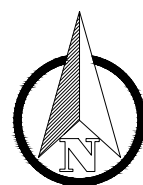

DPS

VECTURA Pardubice, s.r.o. 17. listopadu 233, Pardubice, 530 02				www.vecturapardubice.cz email: info@vecturapardubice.cz	
ZODPOVĚDNÝ PROJEKTANT: Ing. Ondřej Kvaček		VYPRACOVAL: Ing. Ondřej Harvan		KONTROLOVAL: Ing. Ondřej Kvaček	
INVESTOR: Městský obvod Pardubice I		KRAJ: Pardubický		OBEC: Pardubice	
STAVEBNÍ OBJEKT: SO101 - KOMUNIKACE A ZPEVNĚNÉ PLOCHY		NÁZEV STAVBY: VYBUDOVÁNÍ NOVÉHO CHODNÍKU PODĚL SILNICE Č.II/324 NA MASARYKOVÉ NÁMĚSTÍ		NÁZEV VÝKRESU: SITUACE POZEMNÍ KOMUNIKACE	
DATUM: 1.3.2025		FORMÁT: 6A4 (630x594)		MĚŘÍTKO: 1:250	
STUPEŇ: DPS		ČÍSLO ZAKÁZKY: 1338-25-DPS		ČÍSLO SOUPRAVY: ČÍSLO VÝKRESU: D.1.1.2	