


I/36 PARDUBICE, TRNOVÁ - FÁBLOVKA - DUBINA
 SO 150.3 DOPRAVNÍ ZNAČENÍ - MĚSTO PARDUBICE
 SITUACE DZ (ULICE HRADECKÁ), M 1:500

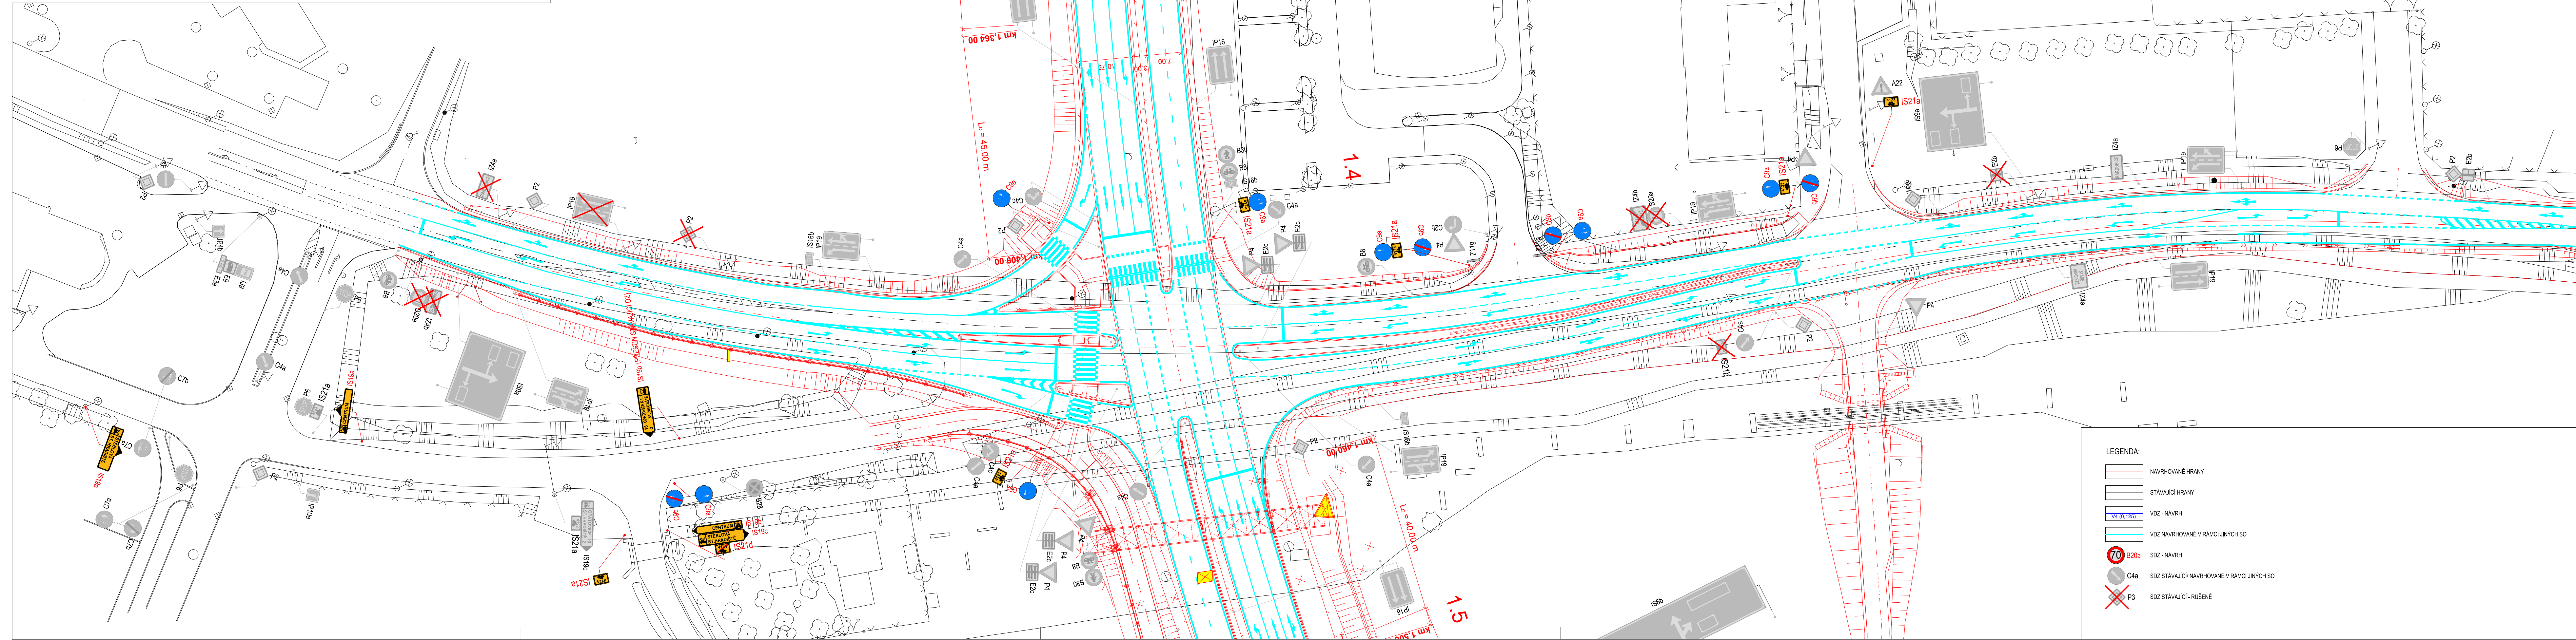

- LEGENDA:**
- NAVRHOVANÉ HRANY
 - STÁVÁJÍCÍ HRANY
 - VDZ - NÁVRH
 - VDZ NAVRHOVANÉ V RÁMCI JINÝCH SO
 - SDZ - NÁVRH
 - SDZ STÁVÁJÍCÍ/ NAVRHOVANÉ V RÁMCI JINÝCH SO
 - P3 SDZ STÁVÁJÍCÍ - RUŠENÉ

a			
b			
c			
č	Text změny - odůvodnění	Datum	Podpis

Název stavby: I/36 PARDUBICE, TRNOVÁ-FÁBLOVKA-DUBINA	Číslo objektu: SO 150.3
--	-----------------------------------

Objednatel stavby: ŘEDITELSTVÍ SILNIC A DALNIC ČR Na Pankraci 546/56, 140 00 Praha 4 IČO: 659 93 390 DIČ: CZ659 93 390		Ražba: Kontroloval: Datum:
---	--	----------------------------------

Zhotovitel stavby: SPOLEČNOST PRO SV OBCHVAT PARDUBICE HOCHTIEF CZ a. s. Plzeňská 16/3217, 150 00 Praha 5 IČO: 466 78 468 DIČ: CZ466 78 468 DOPRASTAV a. s. Drieňová 27, 826 56 Bratislava, Slovenská republika IČO: 313 33 320 DIČ: 20203 72 497 SILNICE ČASLAV, s.r.o. Zbraslavice č.p. 2, 285 21 Zbraslavice IČO: 284 47 085 DIČ: CZ284 47 085	 	Ražba: Kontroloval: Datum:
--	----------	----------------------------------

Koordinátor RDS: SAGASTA s.r.o. Novodvorská 1010/14, 142 00 Praha 4 IČO: 045 98 555 DIČ: CZ045 98 555		Ražba: Kontroloval: Datum:
--	--	----------------------------------

Zpracovatel RDS: SAGASTA s.r.o. Novodvorská 1010/14, 142 00 PRAHA 4 IČO: 045 98 555 DIČ: CZ045 98 555		JTSK ČÍSLO SOUPRAVY
ODPOVĚDNÝ PROJEKTANT ING. ROMAN KREJČÍ	KONTROLA ING. PETR PACÁK	HIP ING. PETR PACÁK
PODPIS	PODPIS	PODPIS
AKCE	AKCE	AKCE
I/36 PARDUBICE, TRNOVÁ-FÁBLOVKA-DUBINA		ČÍSLO ZAKÁZKY 122 081
SO 150.3 DOPRAVNÍ ZNAČENÍ (město Pardubice)		DOKUMENTACE RDS
SITUACE DZ (ulice Hradecká)		MĚŘÍTKO 1:500
SO 150.3 DOPRAVNÍ ZNAČENÍ (město Pardubice)		DATUM 01/2023
SITUACE DZ (ulice Hradecká)		POČET FORMÁTŮ 6xA4
SO 150.3 DOPRAVNÍ ZNAČENÍ (město Pardubice)		STAVEBNÍ OBJEKT ČÍSLO PŘÍLOHY
SITUACE DZ (ulice Hradecká)		150.3 03
DOKUMENTACE LZE UŽÍVAT POUZE VE SMYSLU PŘÍSLUŠNÉ SMLOUVY O DÍLO. VÝKRES, ČI JEHO ČÁST, MŮŽE BÝT KOPÍROVÁN NEBO JINÝM ZPŮSOBEM ROZŠÍŘOVÁN POUZE PO PŘEDCHOZÍM SOUHLASÍ SAGASTA S.R.O.		